


תמונות להמחשה בלבד

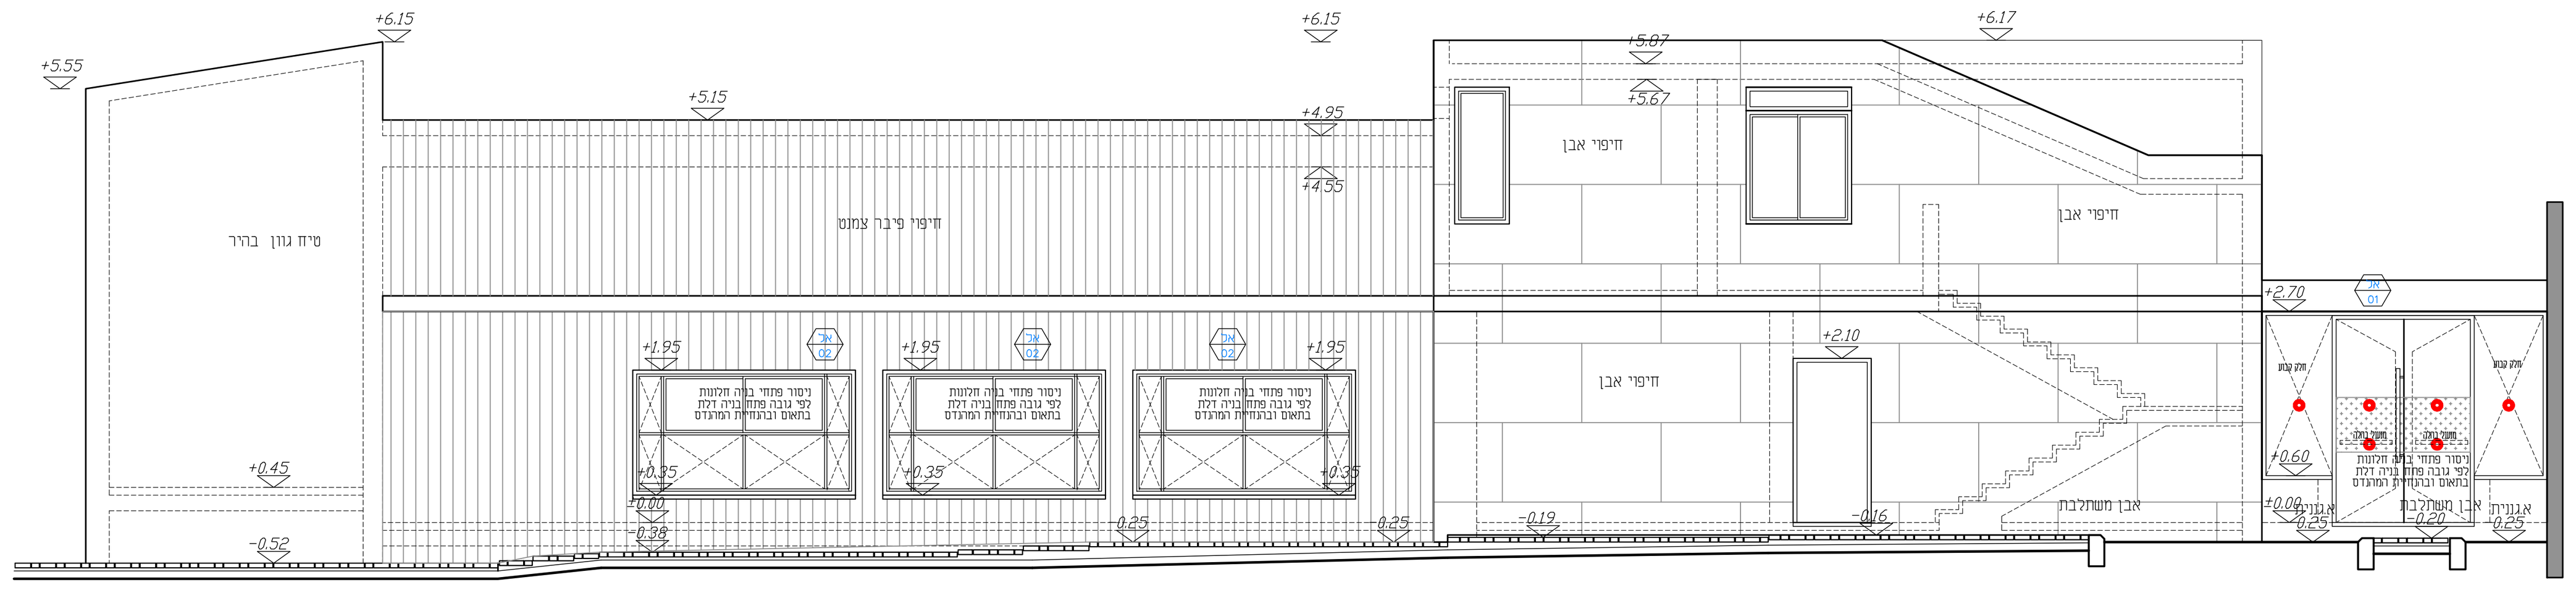


חזית 4

קנ"מ: 1:100

תמונות להמחשה בלבד



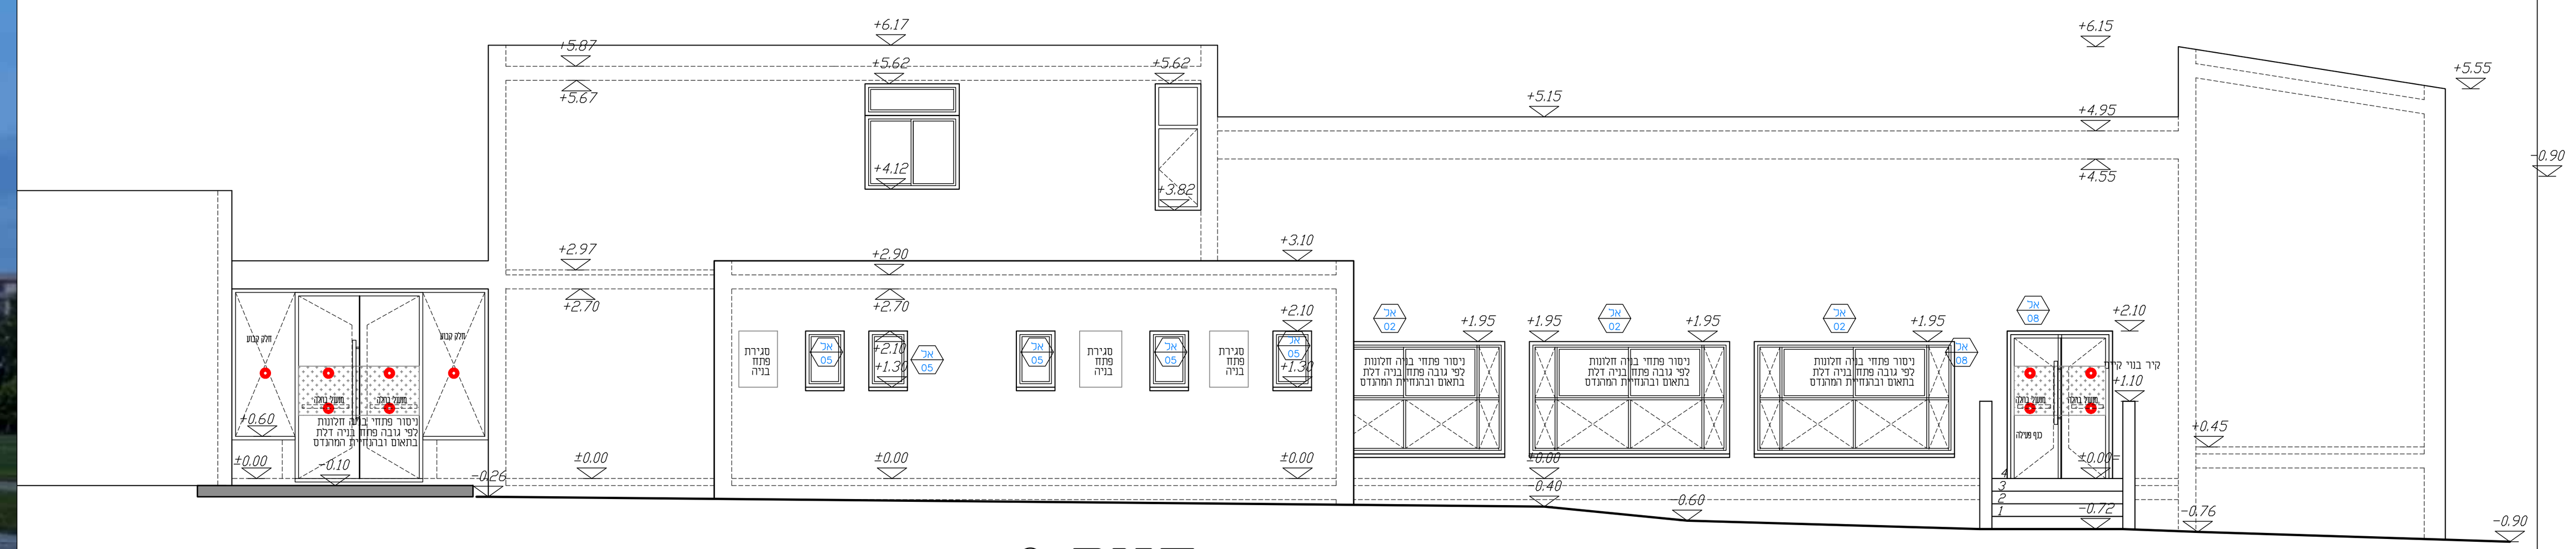


חזית 2

קנ"מ: 1:100


תמונות להמחשה בלבד



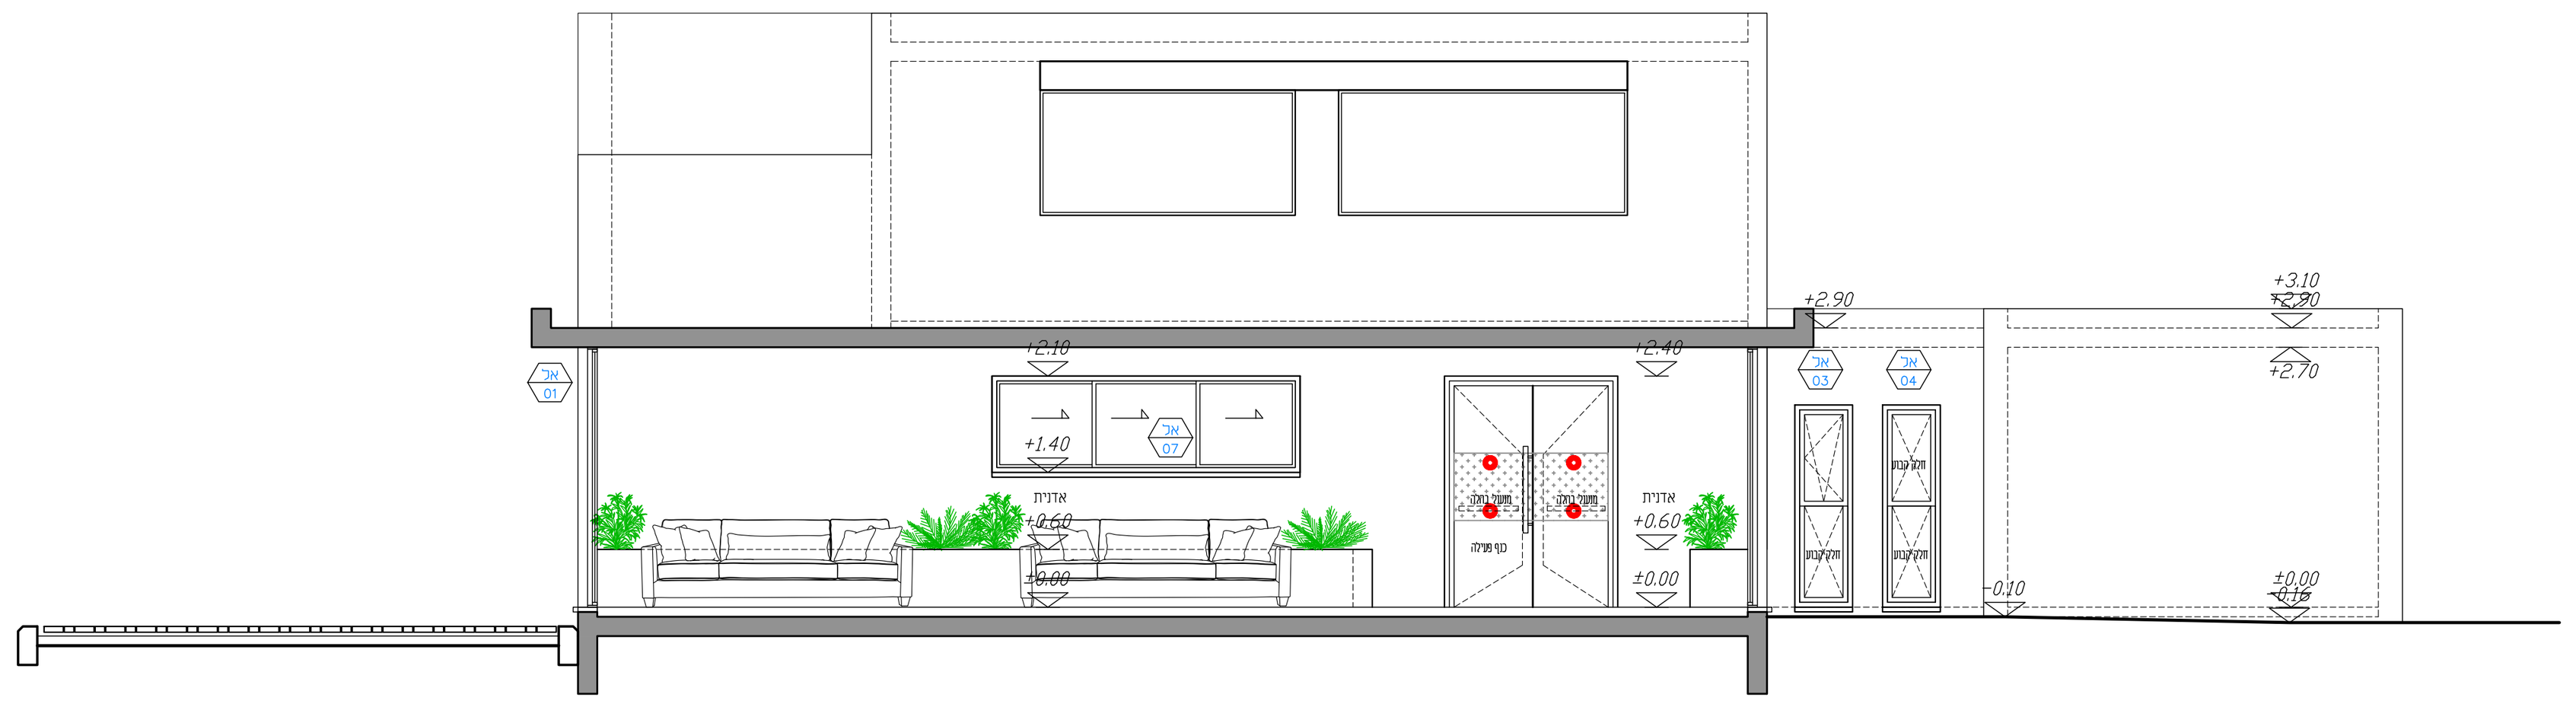

חזית 3


קנ"מ: 1:100

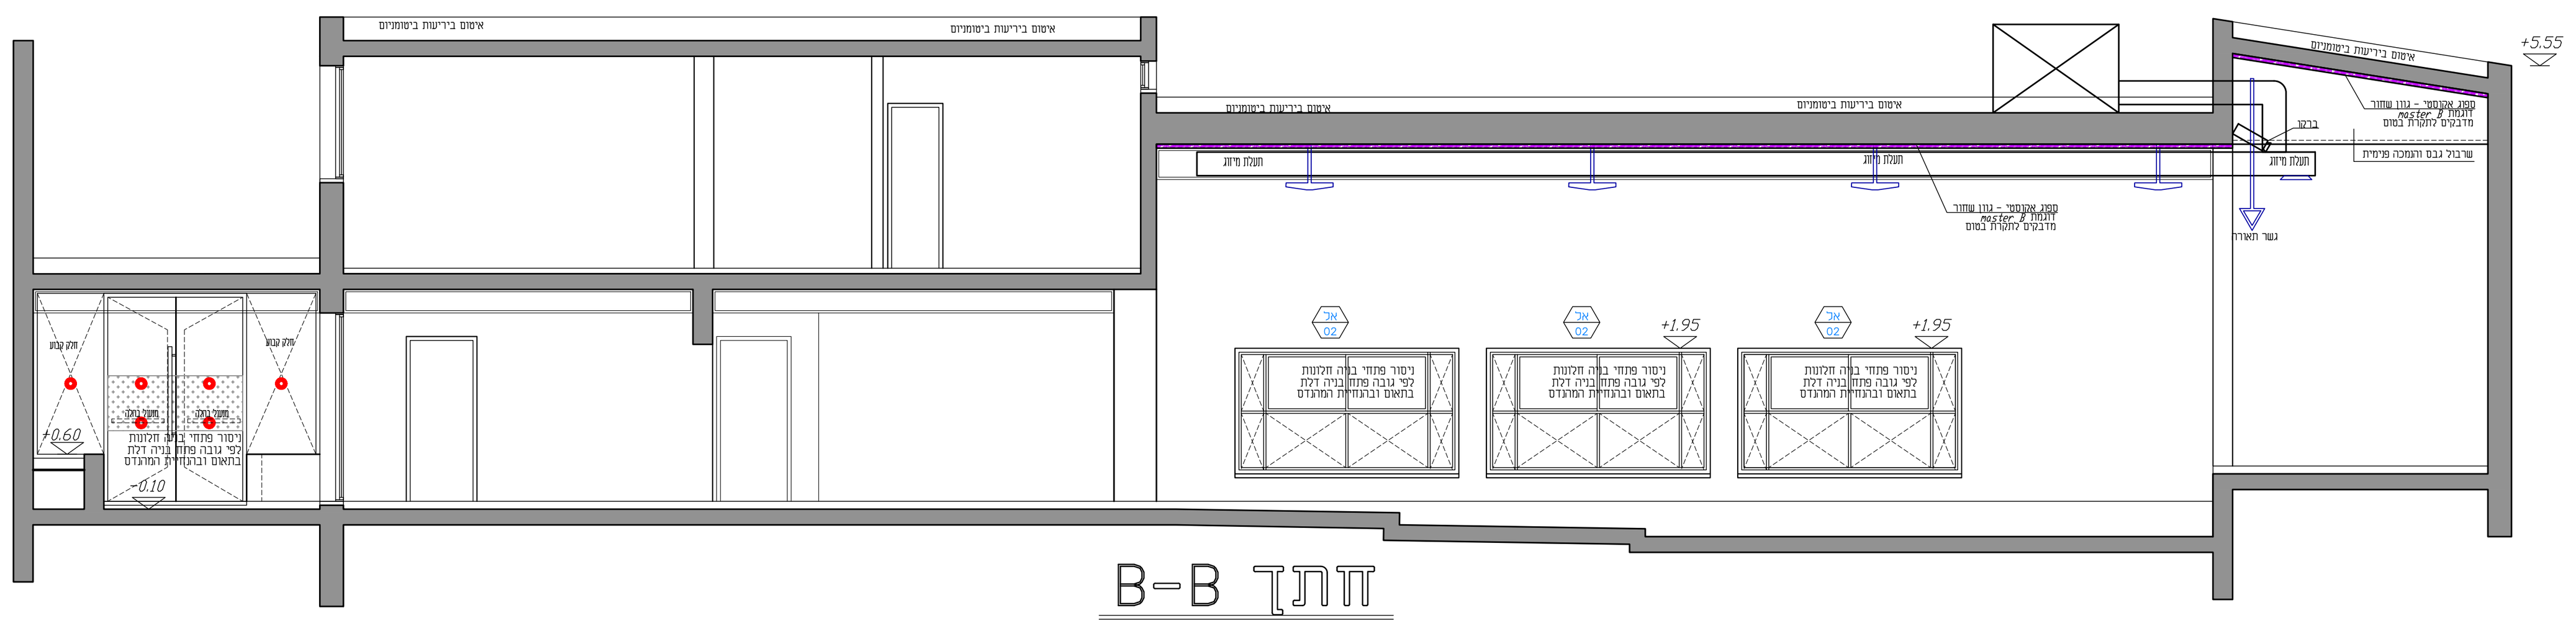

חתך B-B

קנ"מ: 1:50

פירוק מערכת סולרית כולל הקונסטרוקציה

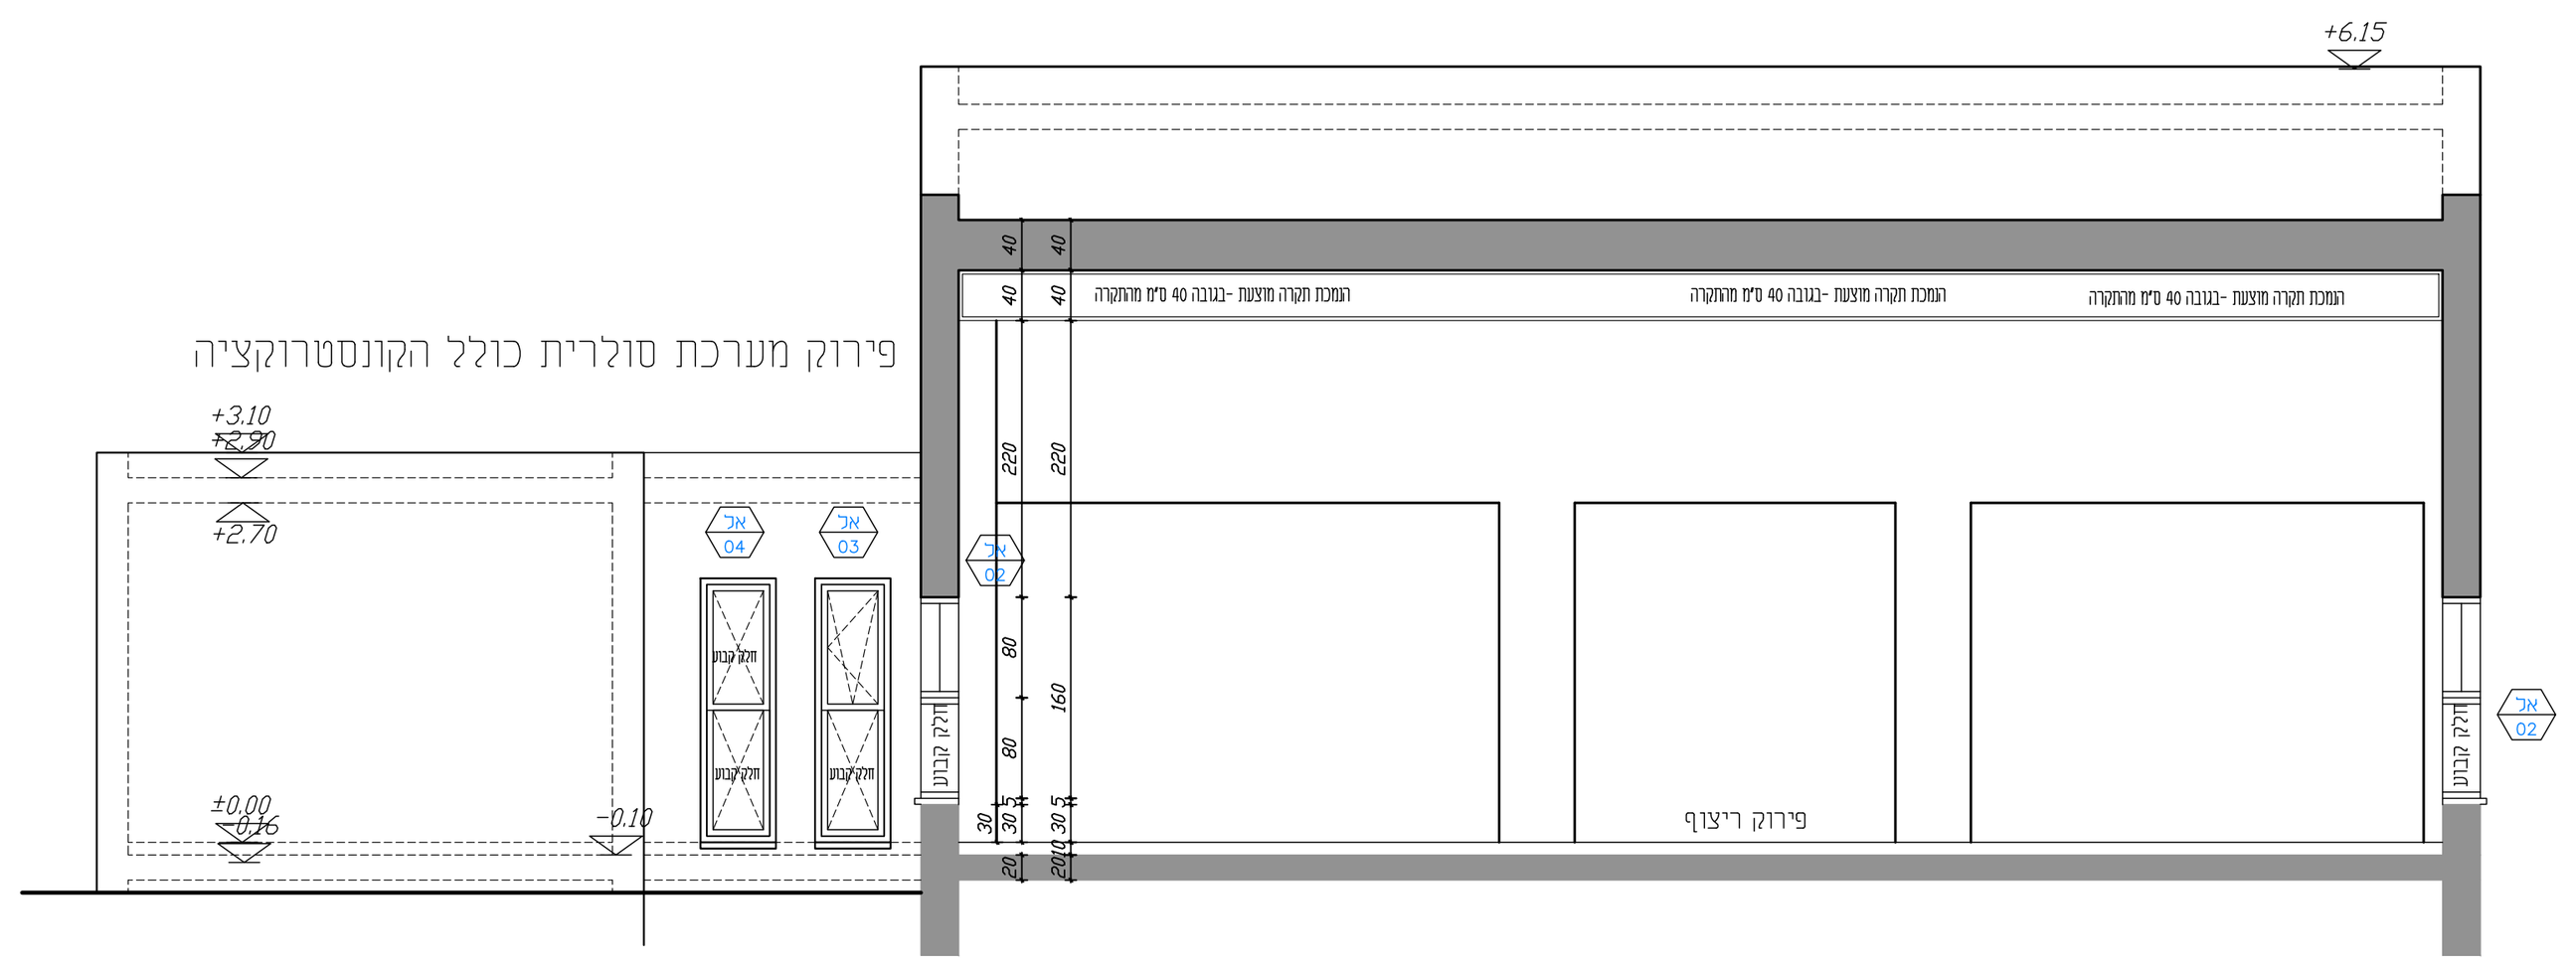

חתך A-A

קנ"מ: 1:50

המבצע אחראי לבדיקת המידות ולהתאמתן במקום.
על המבצע לבקר את כל המידות ועל כל טעות או אי התאמה יודיע למתכנן.
אין לבצע מידות ע"פ מדידה מהשרטוט.
התכניות נשארות רכושה הפרטי של המתכננת.
ביצוע פרטים ומידות רק בתיאום עם תכנית המהנדס

	מהות העדכון	תפוצה
1	XXXXX	XXXXX

שם הפרוייקט: בית העם - דובב

שם התוכנית: חזיתות וחתכים

מס' גליון: א-9

מס' שותף: XXXXX

קנה מדה: 1:50

לעיון: ○ לאישור: ○ למכרז: ⊘ לביצוע: ○

תאריך: -- מהדורה: 1

ת.מ הנדסה אזרחית
אדריכלות קונסטרוקציה ופיקוח בניה
חראזר מארי
מהנדסת בניין
גוש חלב ת"ד 716
נייד: 052-3239497
משרד: 04-6980391
פקס: 04-6980295
Email: mary@h-m-eng.com