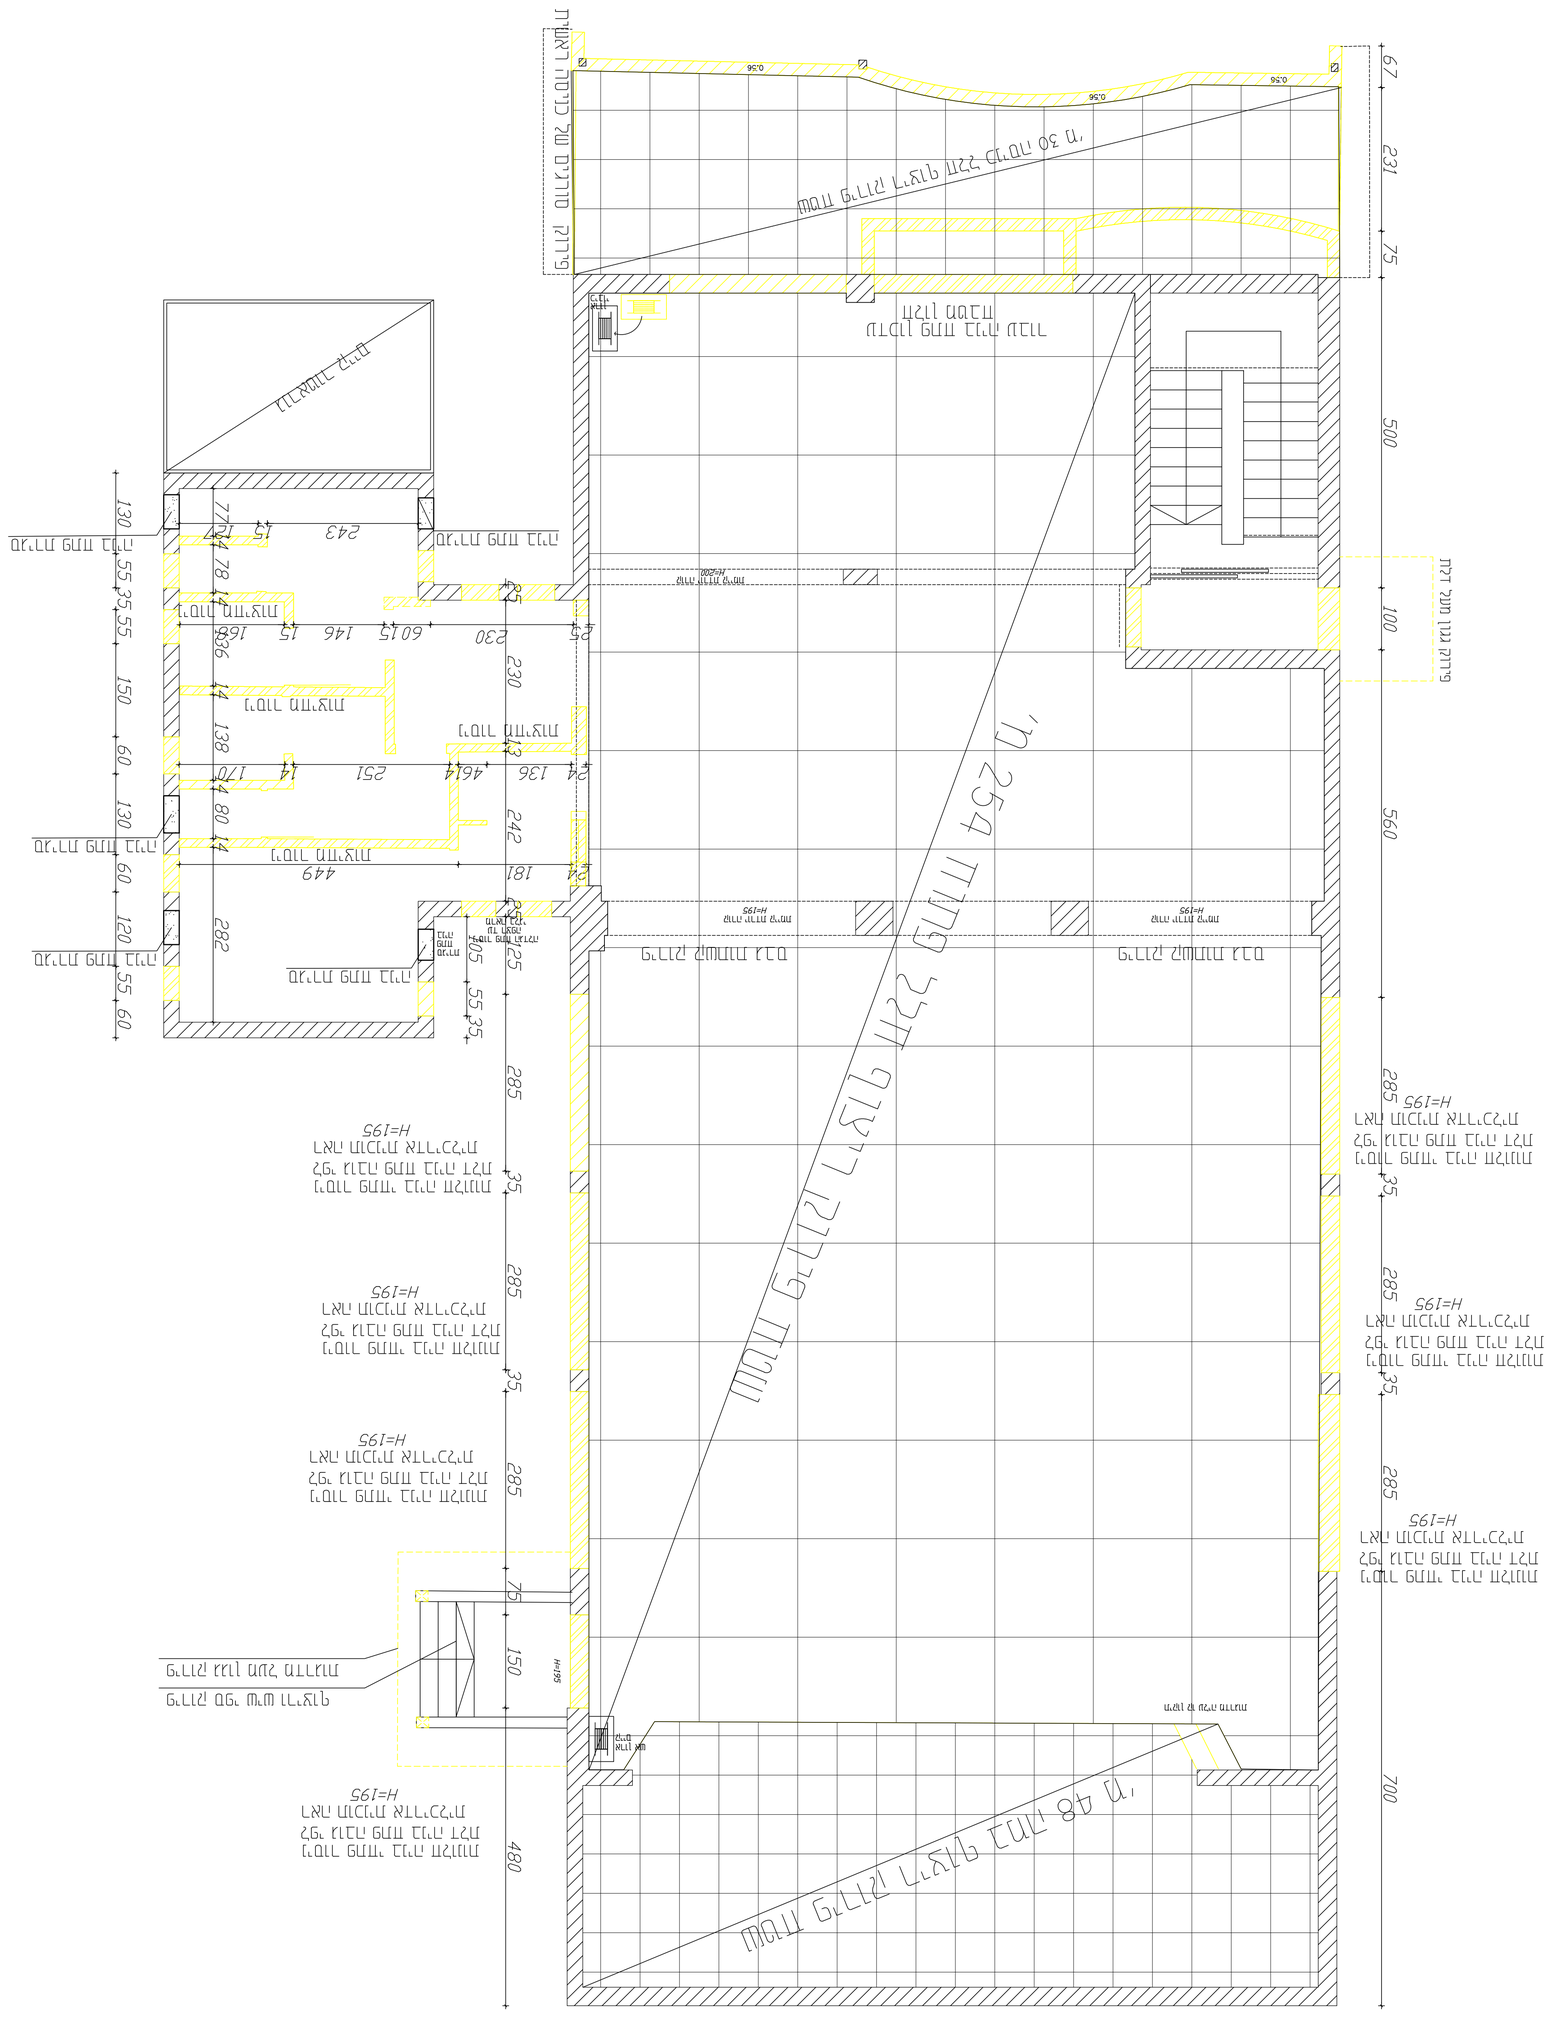
תכנית קומת קרקע-הרחבה

קנ"מ: 1:50


מפלס קומת הכניסה הקובעת
מפלס קומת הכניסה הקובעת
מפלס קומת הכניסה הקובעת