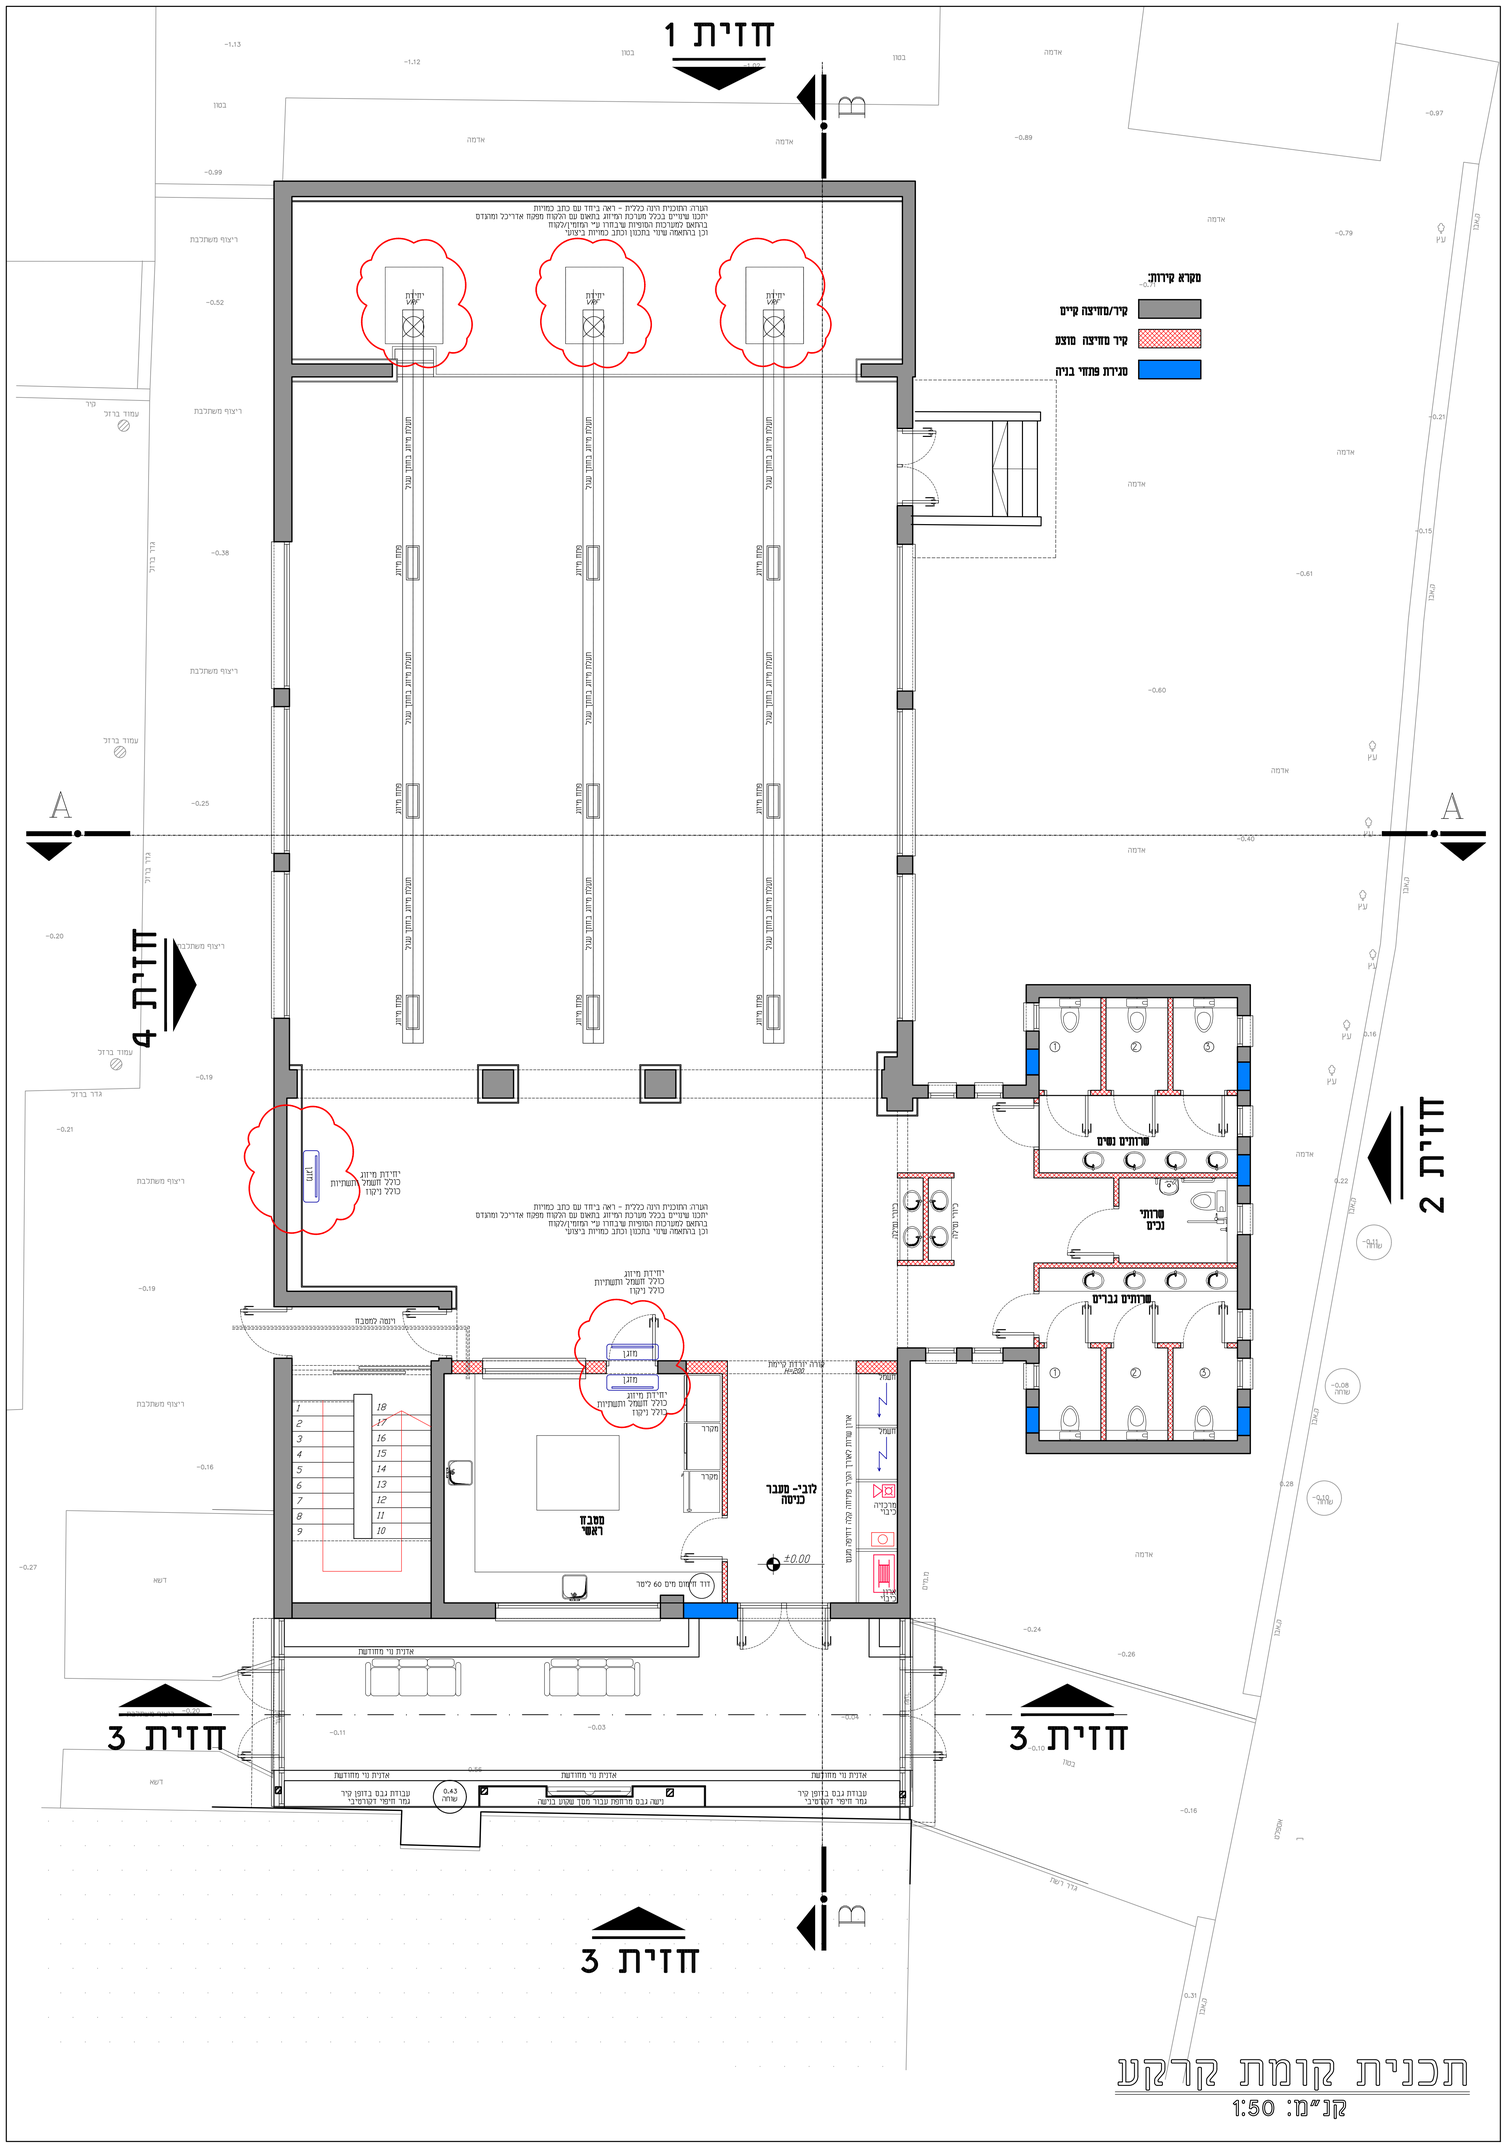

חזית 1
חזית 2
חזית 3
חזית 3
חזית 3
חזית 4
A
A
B
B
הערה התוכנית היתה כללית - ראה ביחד עם כתב כמויות
יתכנו שינויים בכלל מערכת המיזוג בתאום עם והקמת מפקח אדריכל ומהנדס
בהתאם למפרטות המופיעות שבתחו עיי המזמין/לקמח
וכן בהתאמה שינוי בתכנון וכתב כמויות ביצוע
מקרא קירות:
קיר/מחיצה קיים
קיר מחיצה מוצע
סגירת פתחי בניה
יחידת מיזוג
תעלת מיזוג בתחך מעל
פתח מיזוג
ריצוף משתכבת
עמוד ברזל
גדר ברזל
שרותים נשים
שרותי נכים
שרותים גברים
יחידת מיזוג
כולל חשמל והשחזרות
כולל ניקוז
רוזטה למסבח
מזגן
מקרר
מסבח ראשי
לובי- מעבר כניסה
±0.00
דוד חימום מים 60 ליטר
אדנית ני מחודשת
עבודות גבס בדופן קיר
עמד מיסיי דטקטיבי
רשת גבס מרוחפת עבור מסך שקוף בגשה
0.43 שחה
מדרגה
מעלית
מרפאה
מרפאה
מרפאה