


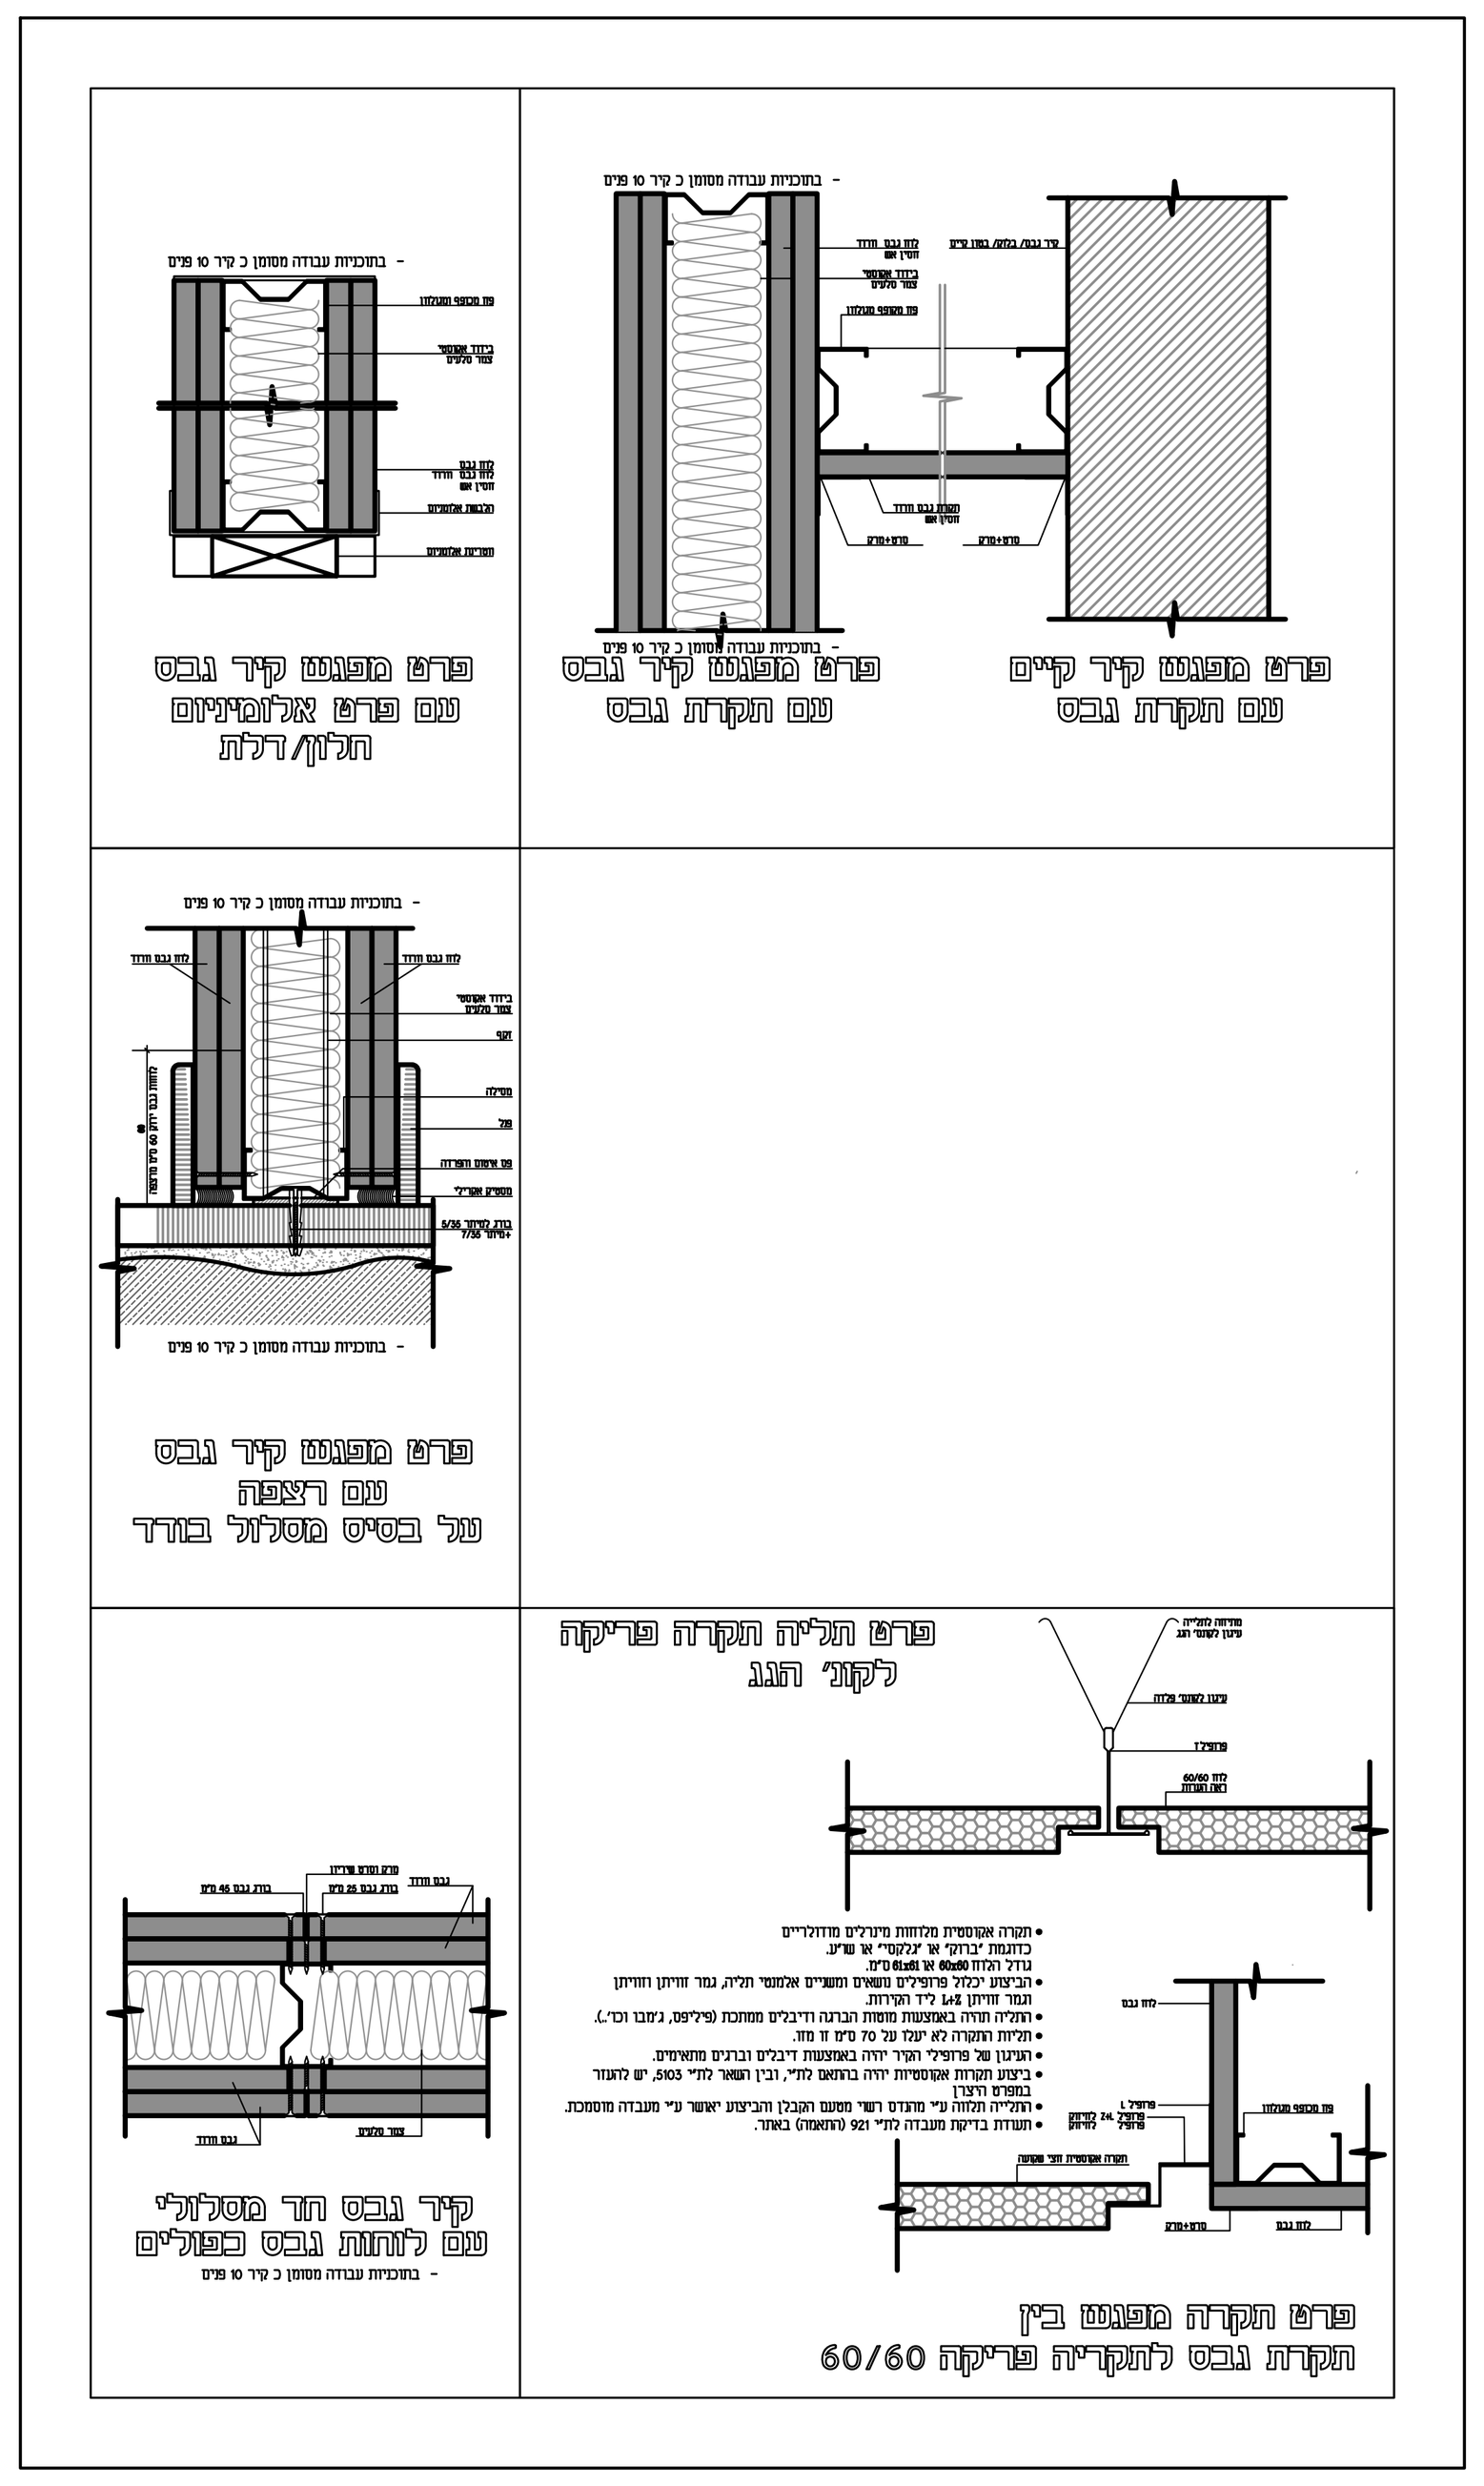


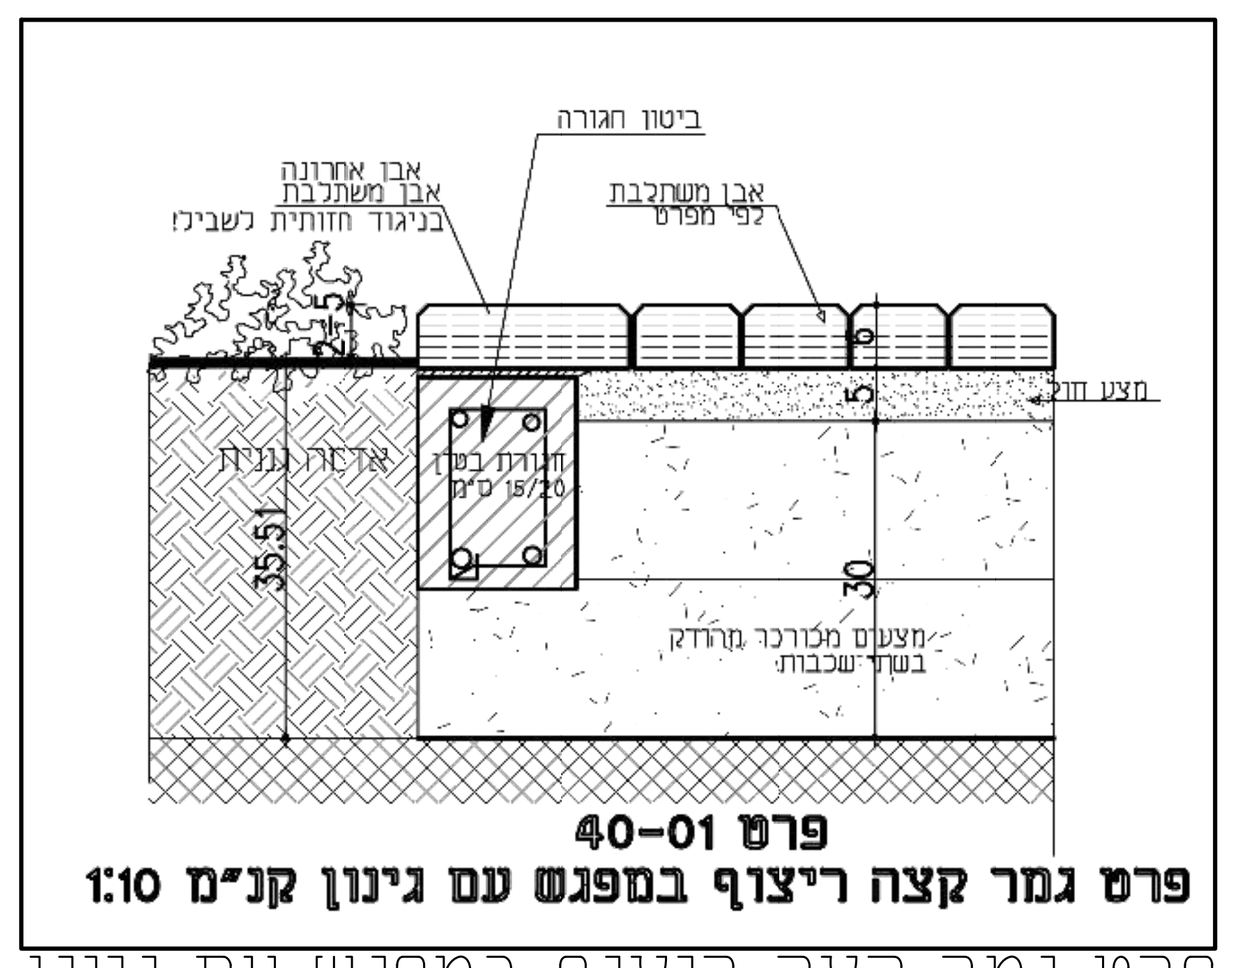


פרט גמר קצה ריצוף במפגש עם גינון
קנ"מ 1:10

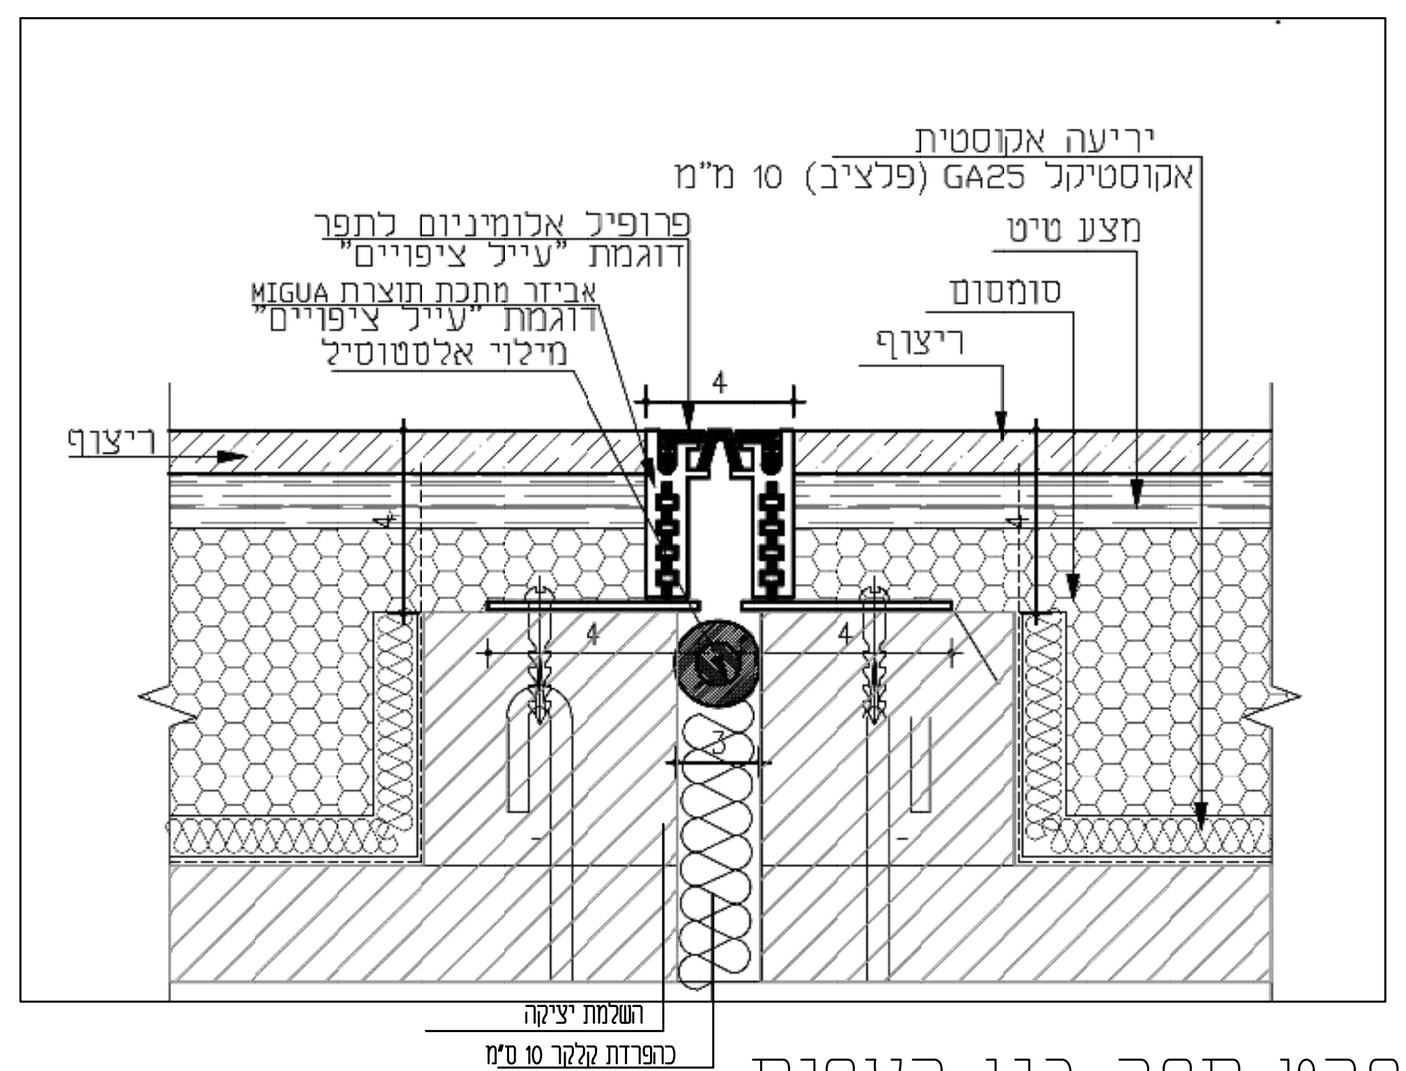


פרט תפר בין רצפות
קנ"מ 1:25

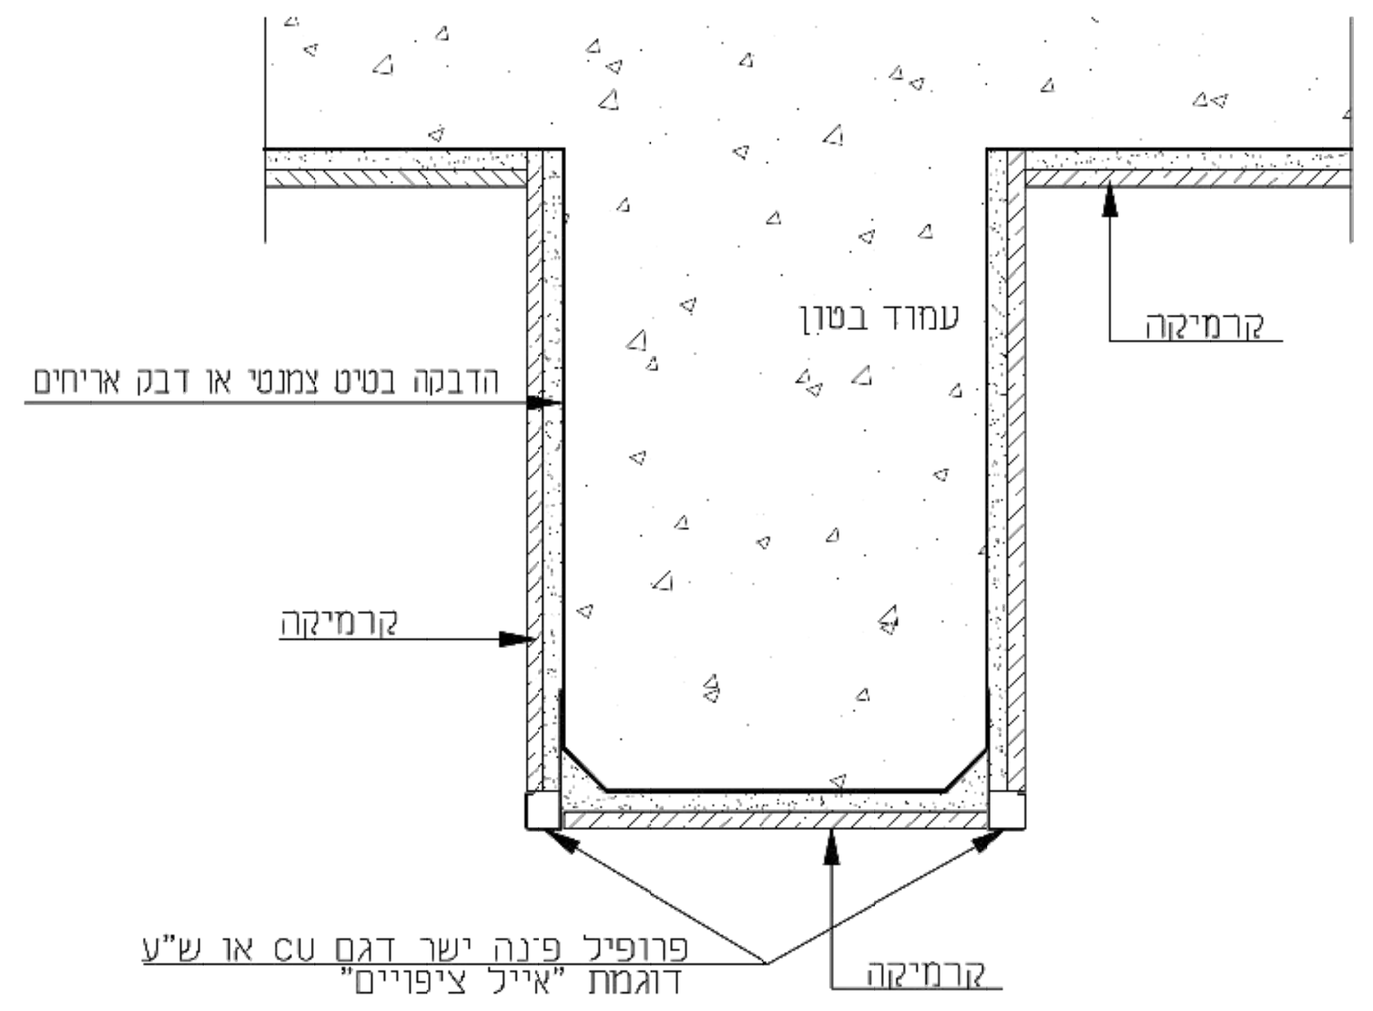


פרט 10-30
מגן פינה למחיצות ופינות
קנ"מ 1:5

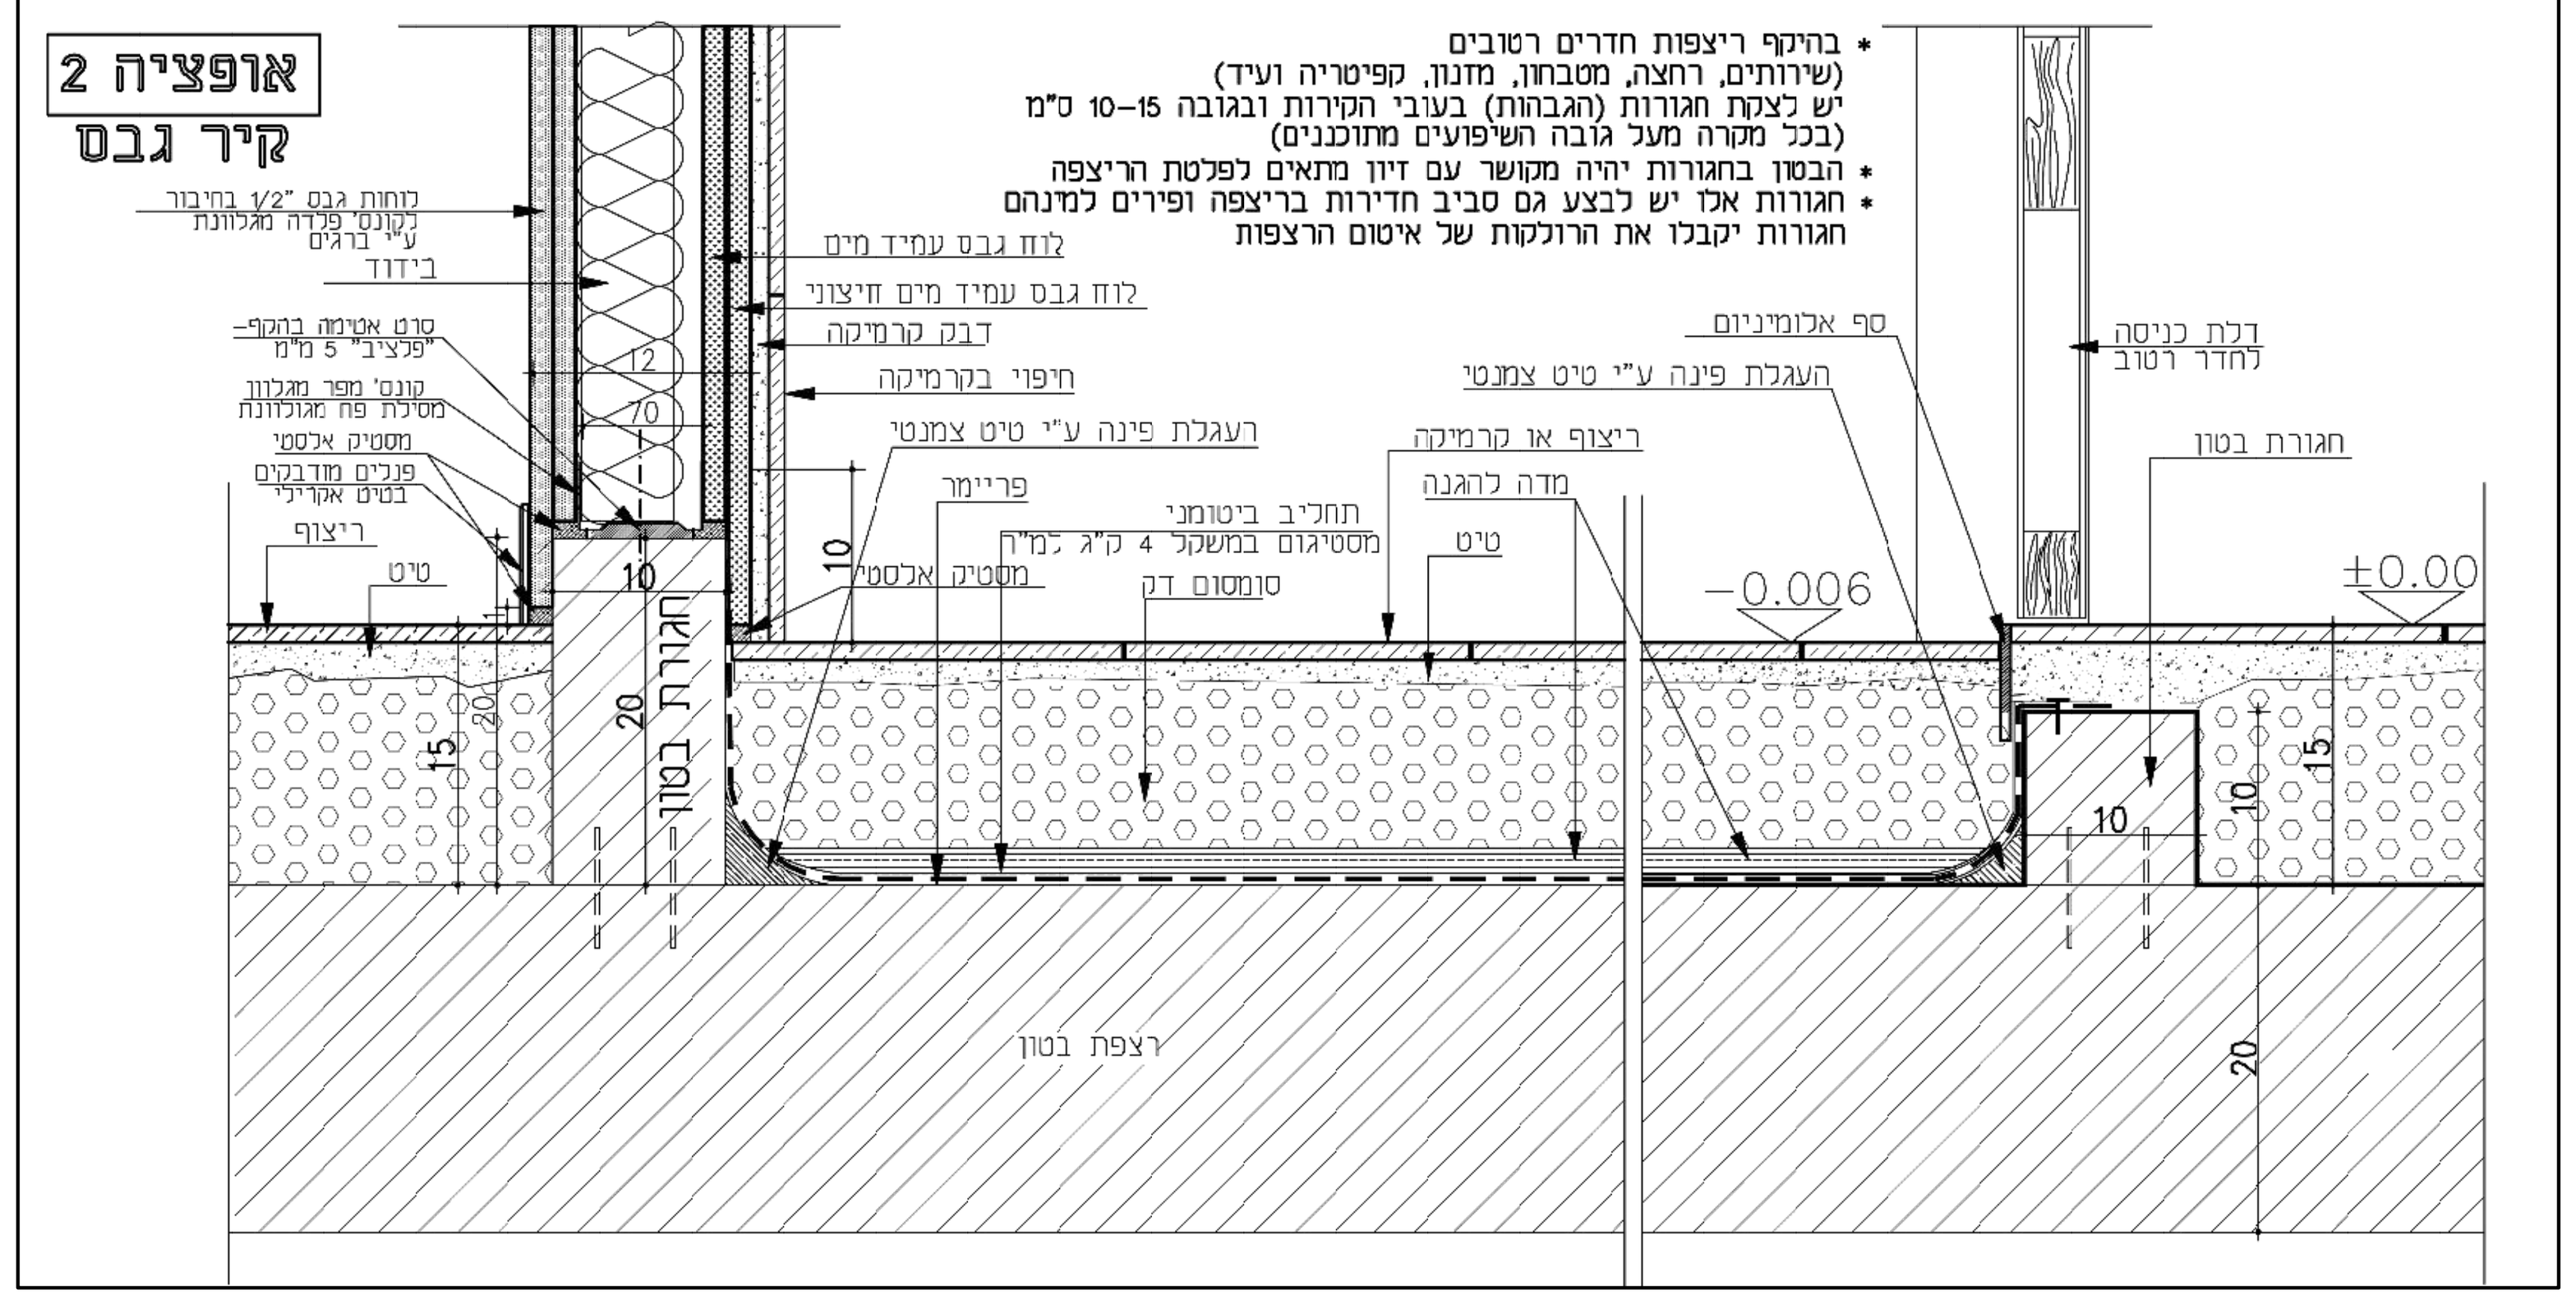


פרט איטום רצפה רטובה
מבגש עם שטחים יבשים - קיר גבס
קנ"מ 1:50

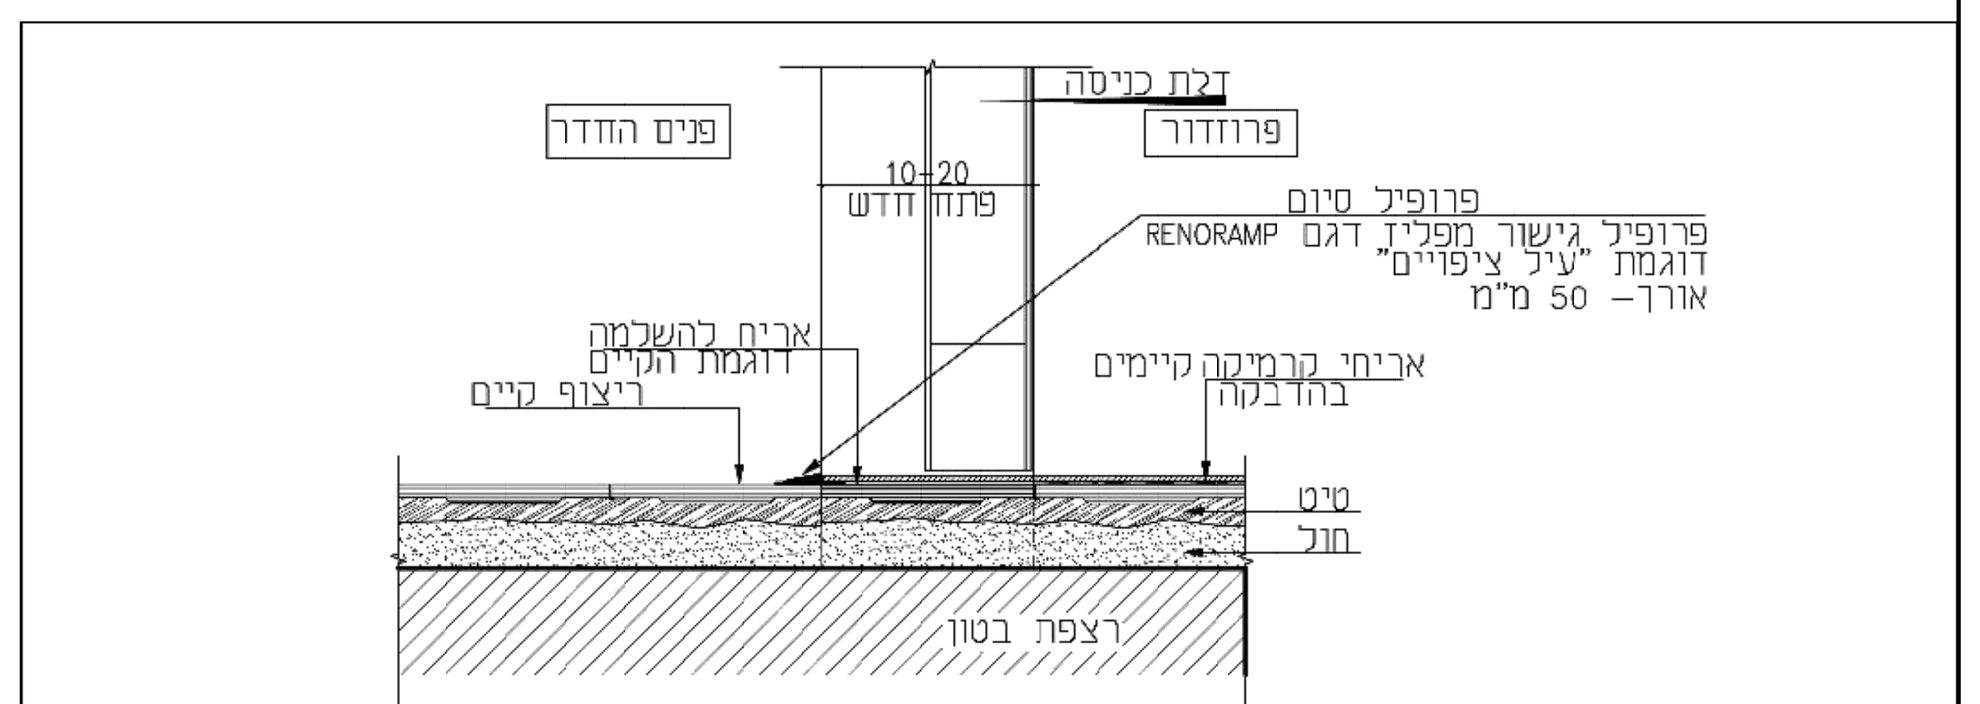

מעבר בין הריצופים
קנ"מ 1:10

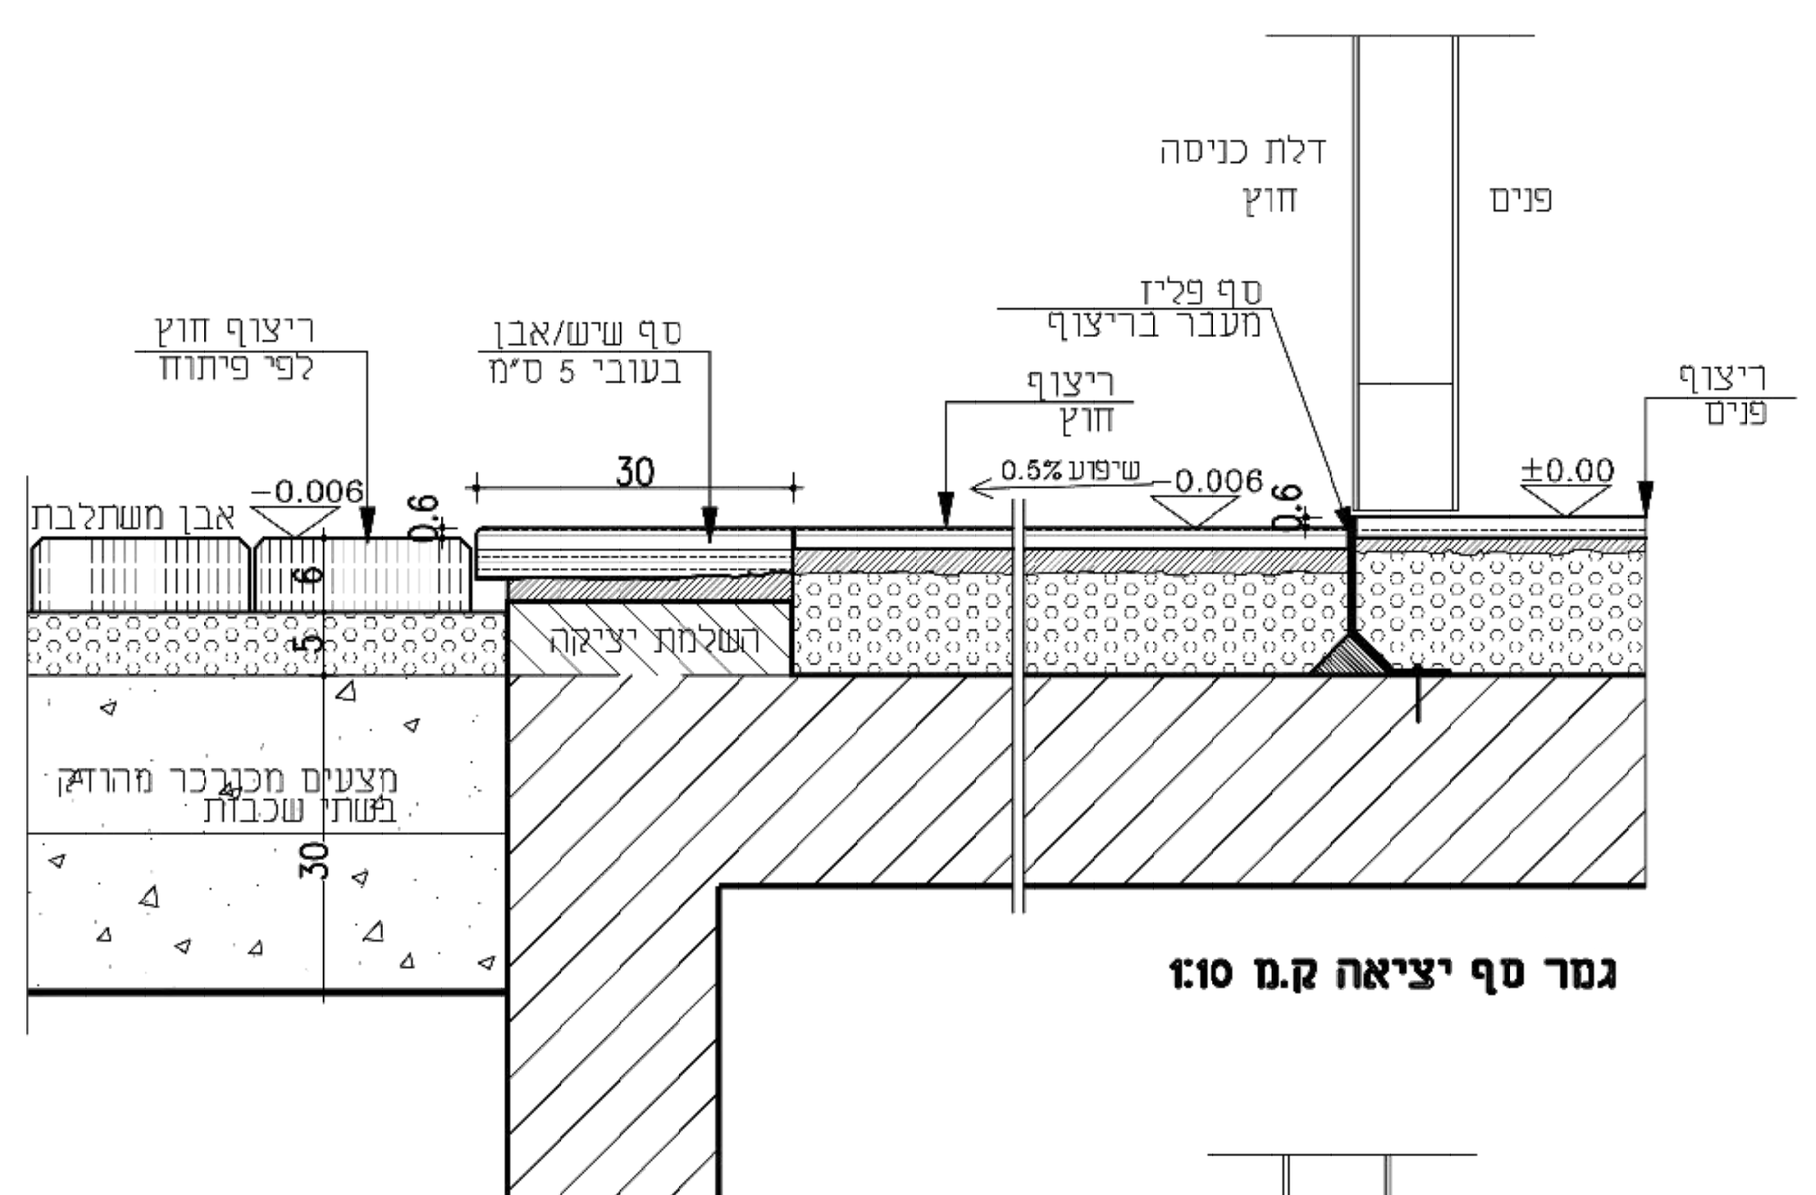


גמר סף יציאה ק.מ 1:10

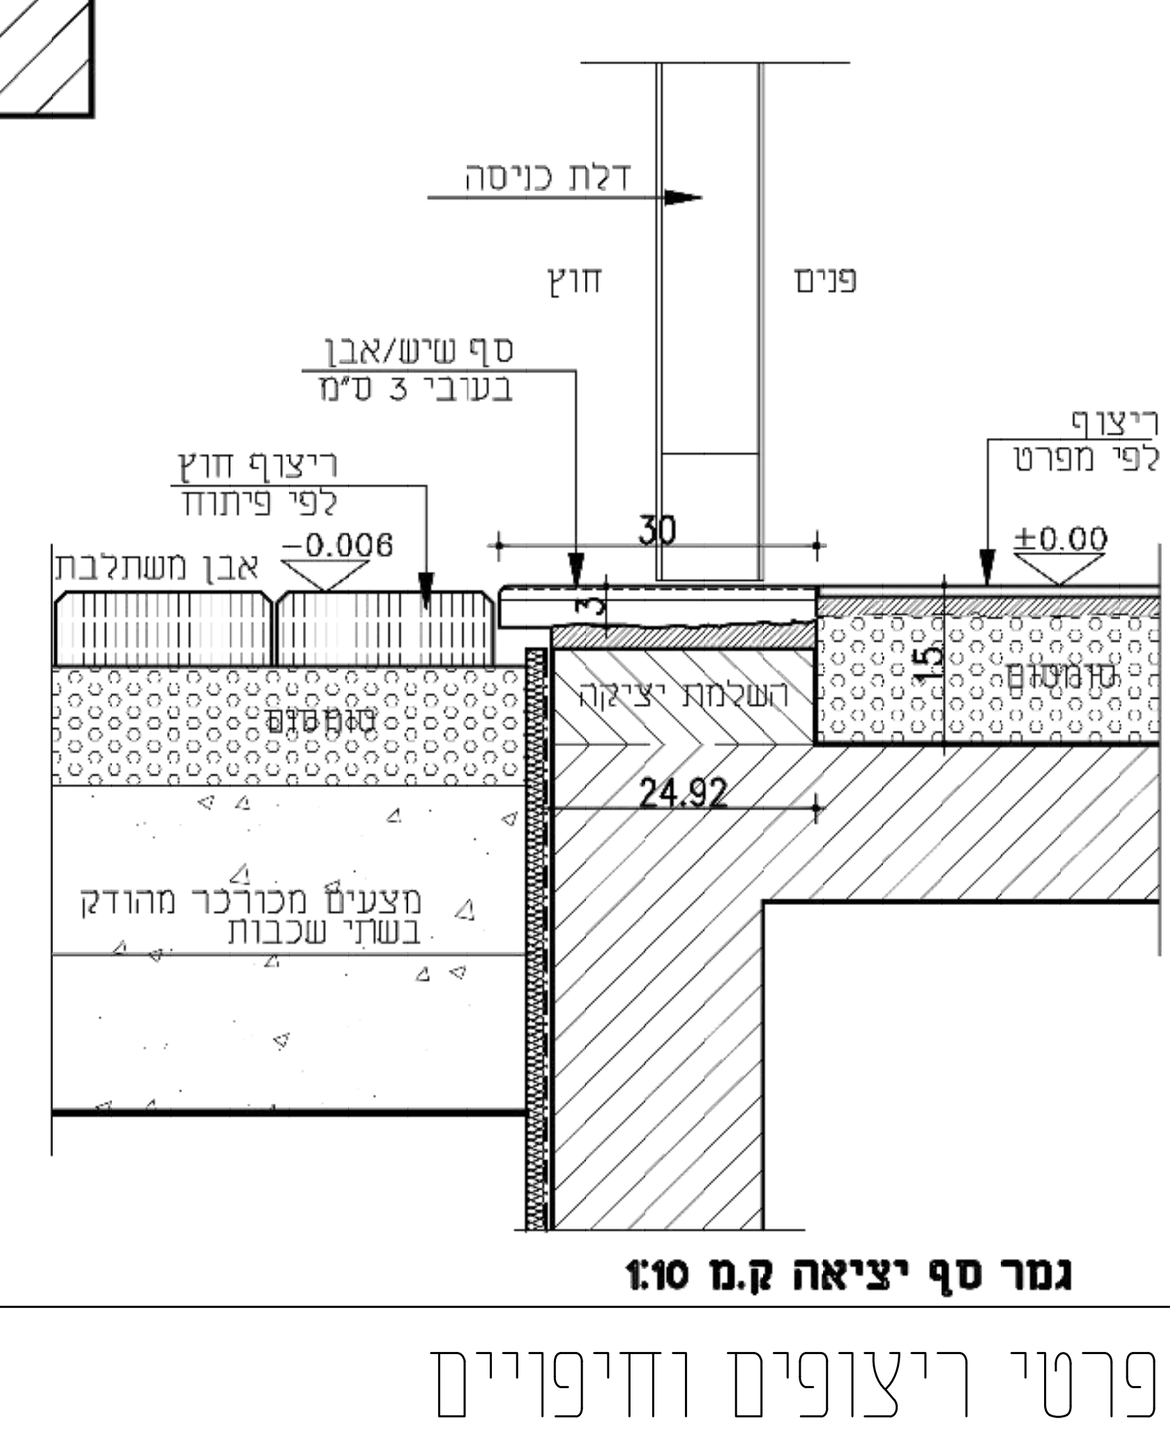

גמר סף יציאה ק.מ 1:10

פרטי ריצופים וחיפויים

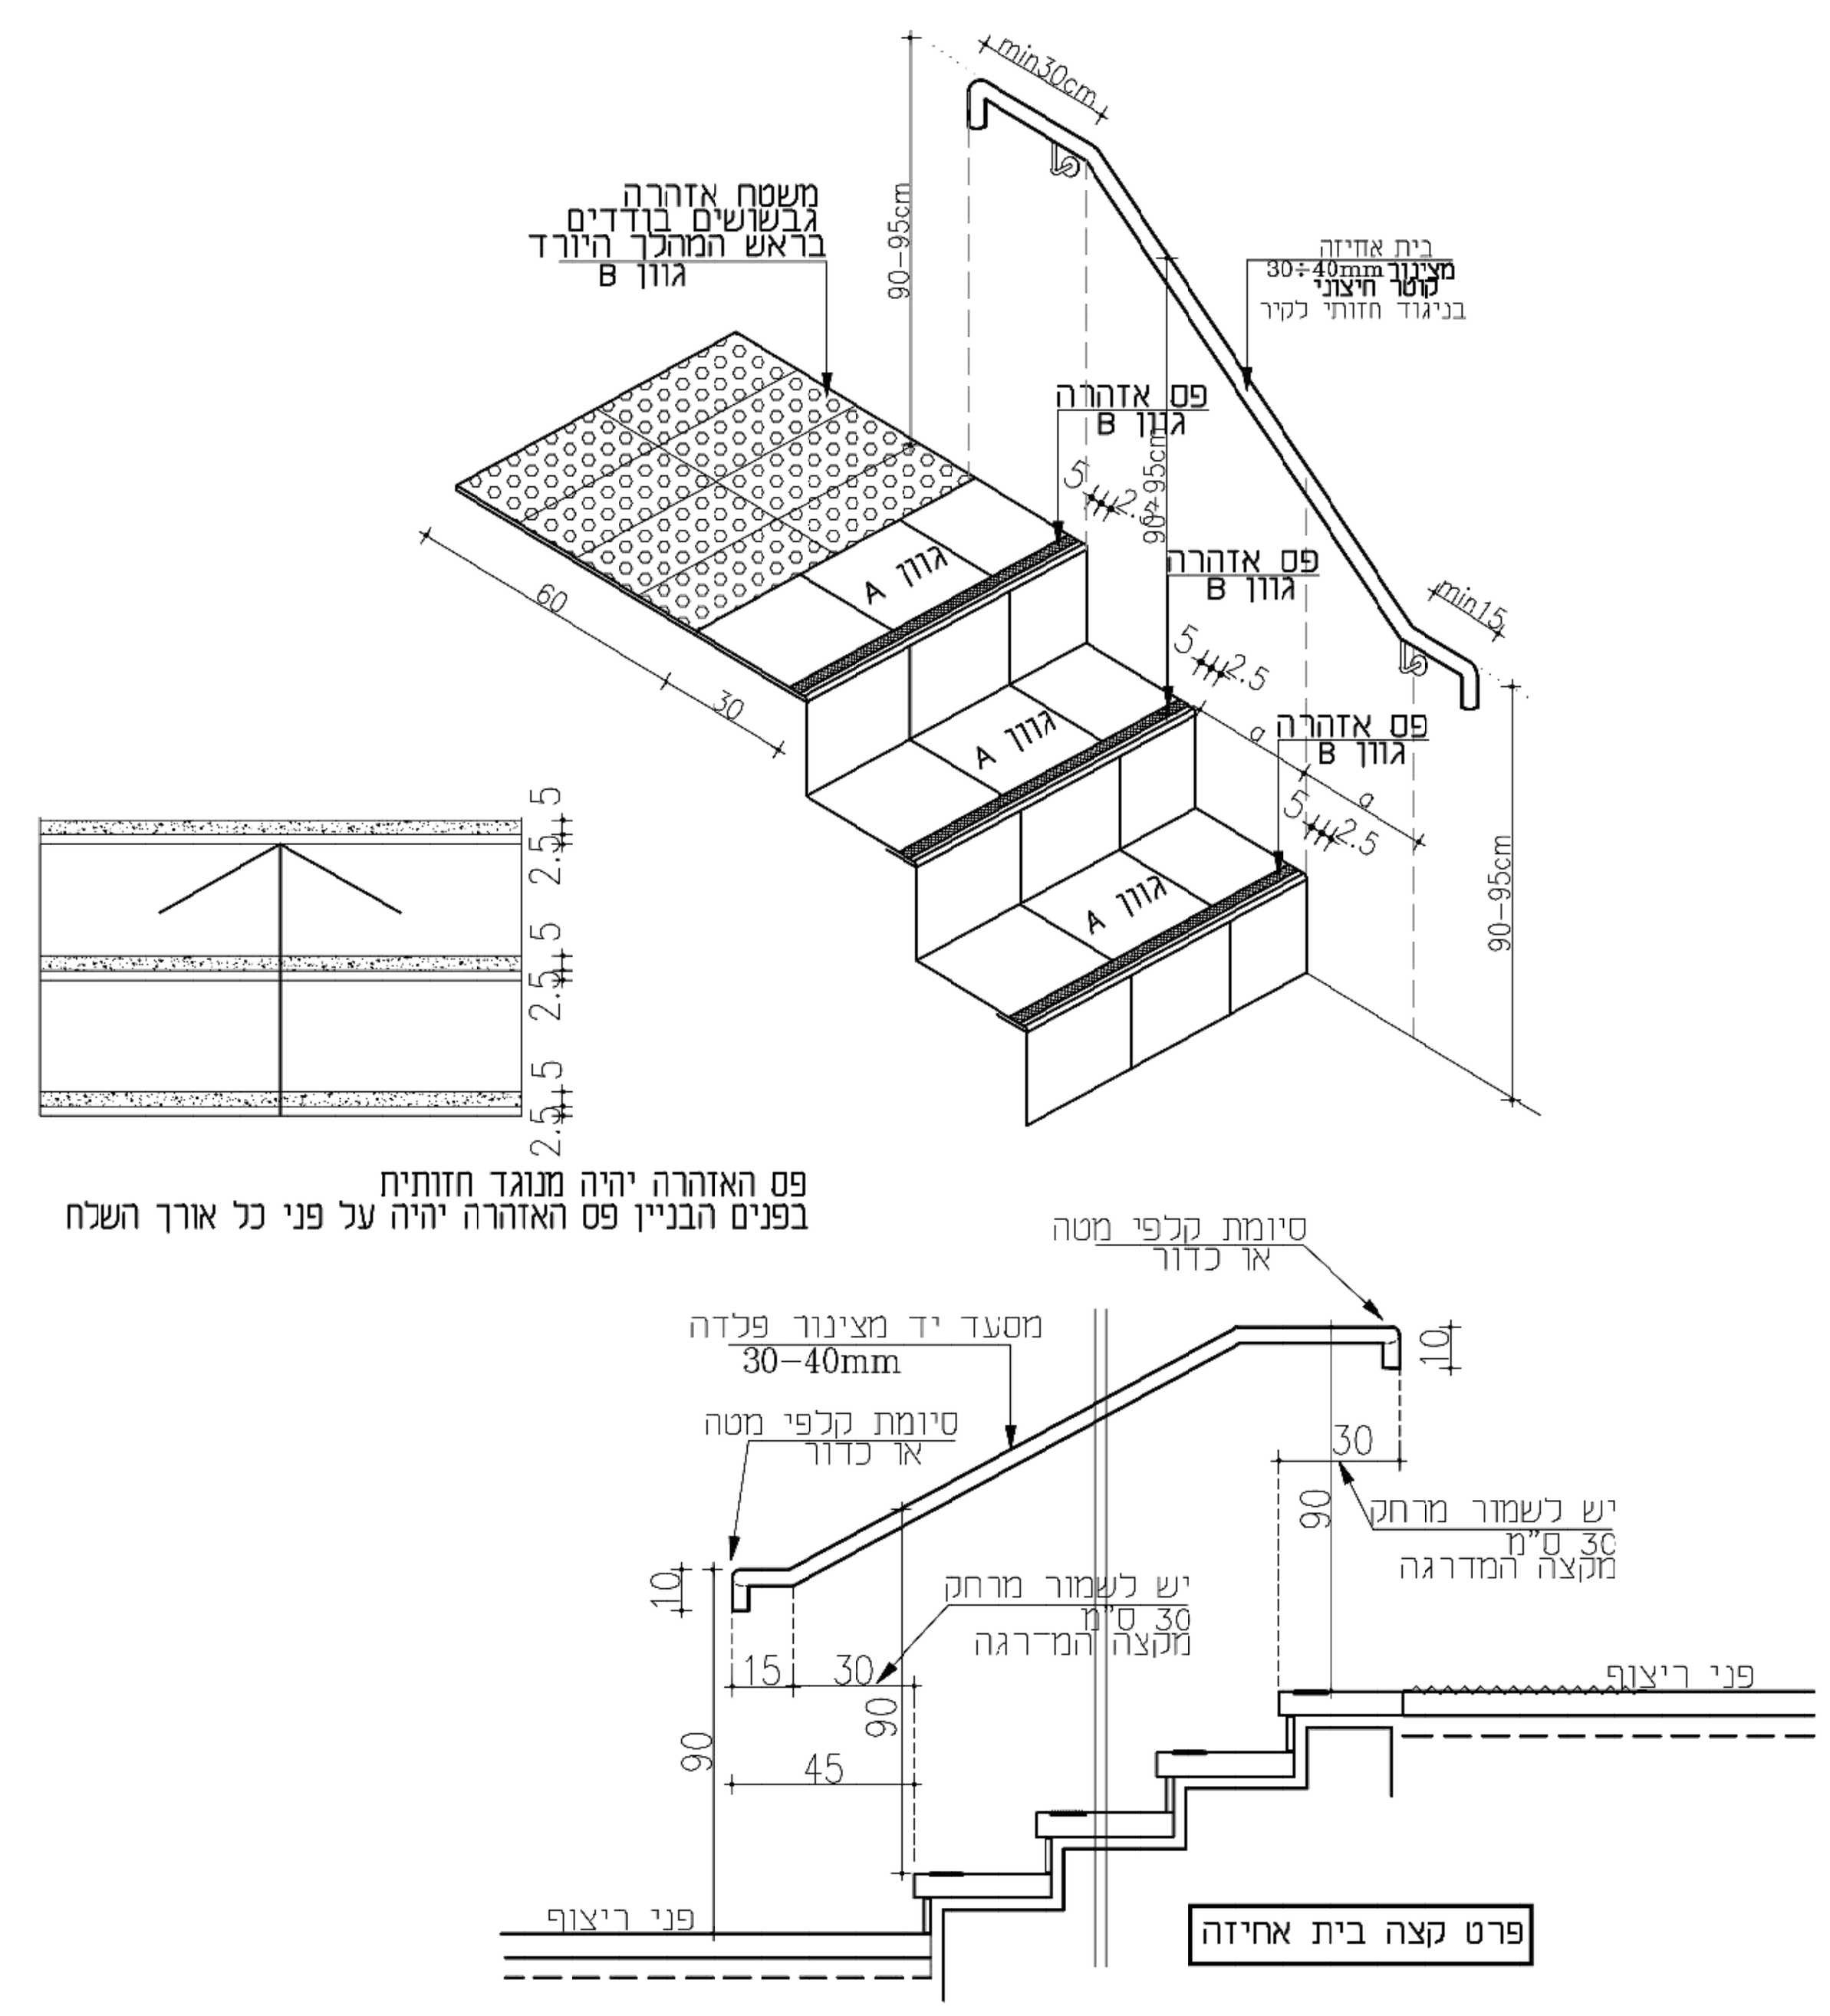

פרט קצה בית אחיזה

קנה מידה	פרט חיפוי מדרגות קיימות
1:50	

המבצע אחראי לבדיקת המידות ולהתאמתן במקום.
על המבצע לבקר את כל המידות ועל כל טעות או אי התאמה יודיע למתכנן.
אין לבצע מידות ע"פ מדידה מהשרטוט.
התכניות נשארות רכושה הפרטי של המתכננת.
ביצוע פרטים ומידות רק בתיאום עם תכנית המהנדס

	מהות העדכון	תפוצה
	XXXXX	XXXXX

שם הפרוייקט: בית העם - דובב

שם התוכנית: פרטים

מס' גליון: א-12

מס' שטף: ;;;;;

קנה מדה: 1:50

לעיון: ○ לאישור: ○ למכרז: ⊘ לביצוע: ○

תאריך : -- מהדורה : 1

ח.מ הנדסה
ת.מ הנדסה אזרחית
אדריכלות קונסטרוקציה ופיקוח בניה
חדאד מארי
מהנדסת בניין
גוש חלב ת"ד 716
נייד: 052-3239497
משרד: 04-6980391
פקס: 04-6980295
Email: mary@h-m-eng.com