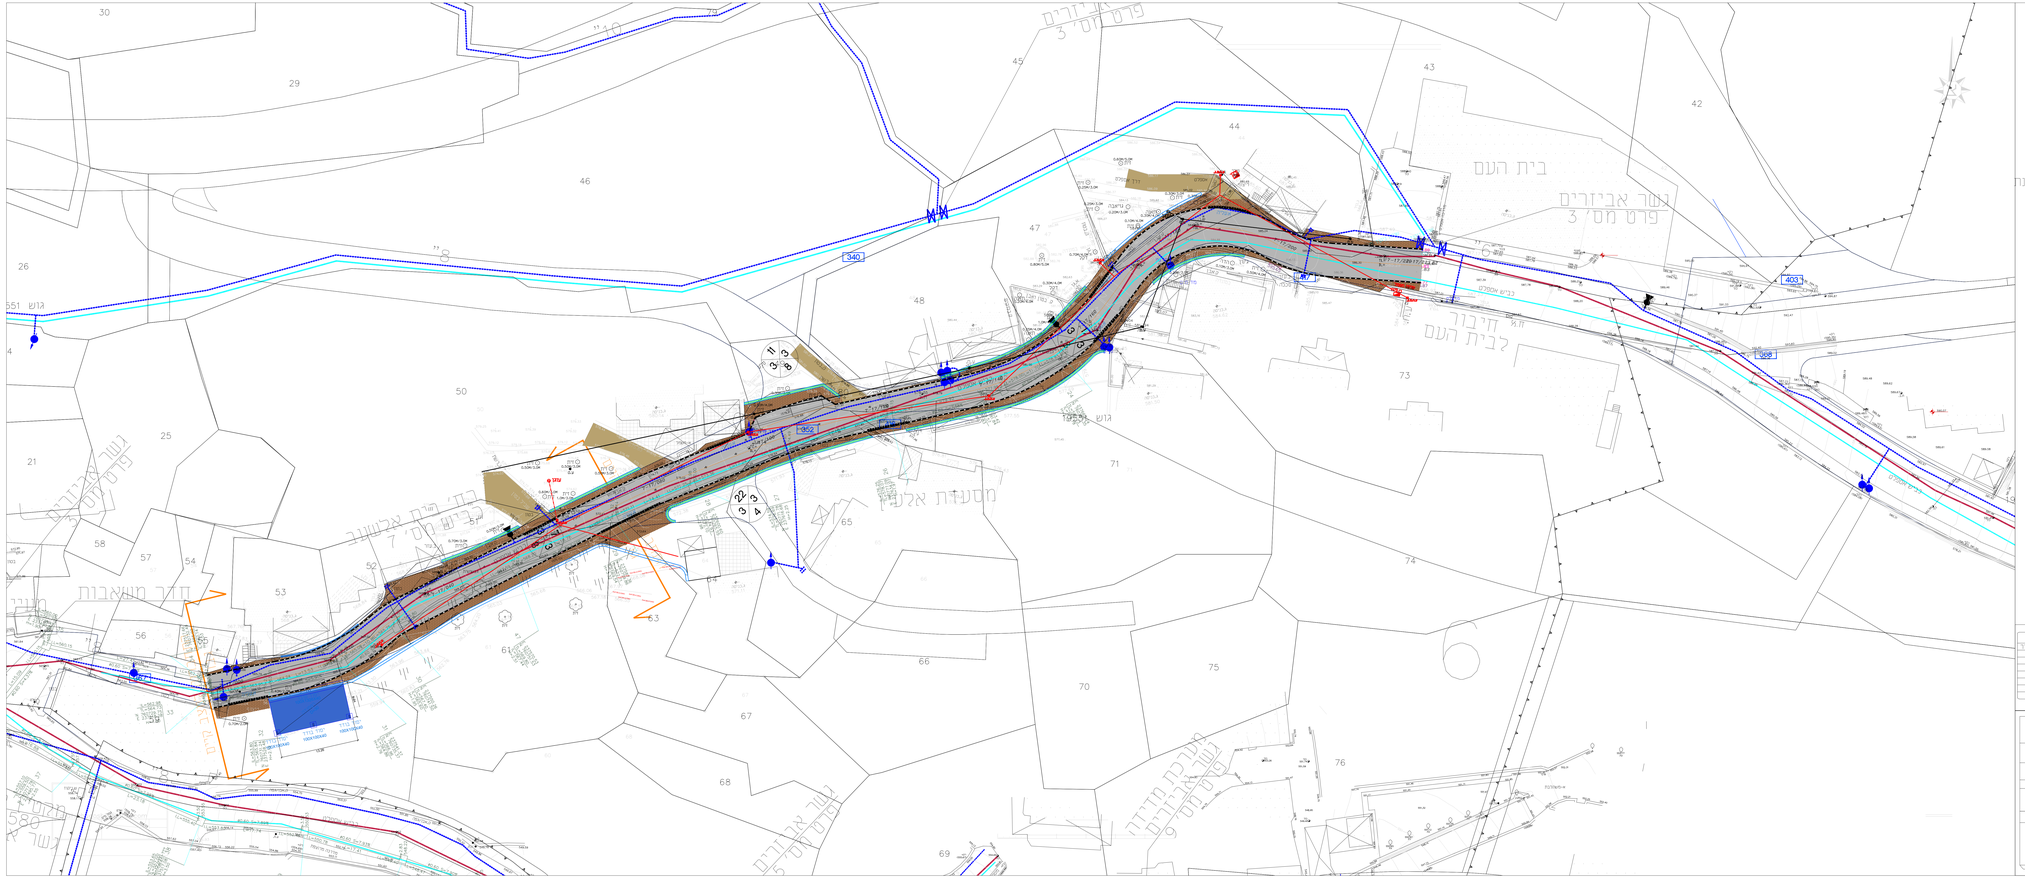

מים קיים
מים מתוכנן
ביוב קיים
קו ניקוז מתוכנן
שוחת ניקוז מתוכננת
חשמל עילי קיים
בזק קיים
שינויים ותוספות
מס'
מהות השינוי
ביצע
תאריך
שם פרויקט
רחוב זו-7 עין אלאמד
תוכן הציור
תשע מערכות
שם הבנין
מקנה
מספר
מהנדס
אדריכל
תאריך
09/06/2025
סטטוס עבודה
מועצה אזורית מרום הגליל
שרותי הנדסה
מרום הגליל
ד.נ. מרום גולן 12208
טלפון: 04-6965836 | פקס: 04-6965837
email:office@mryeng.co.il