

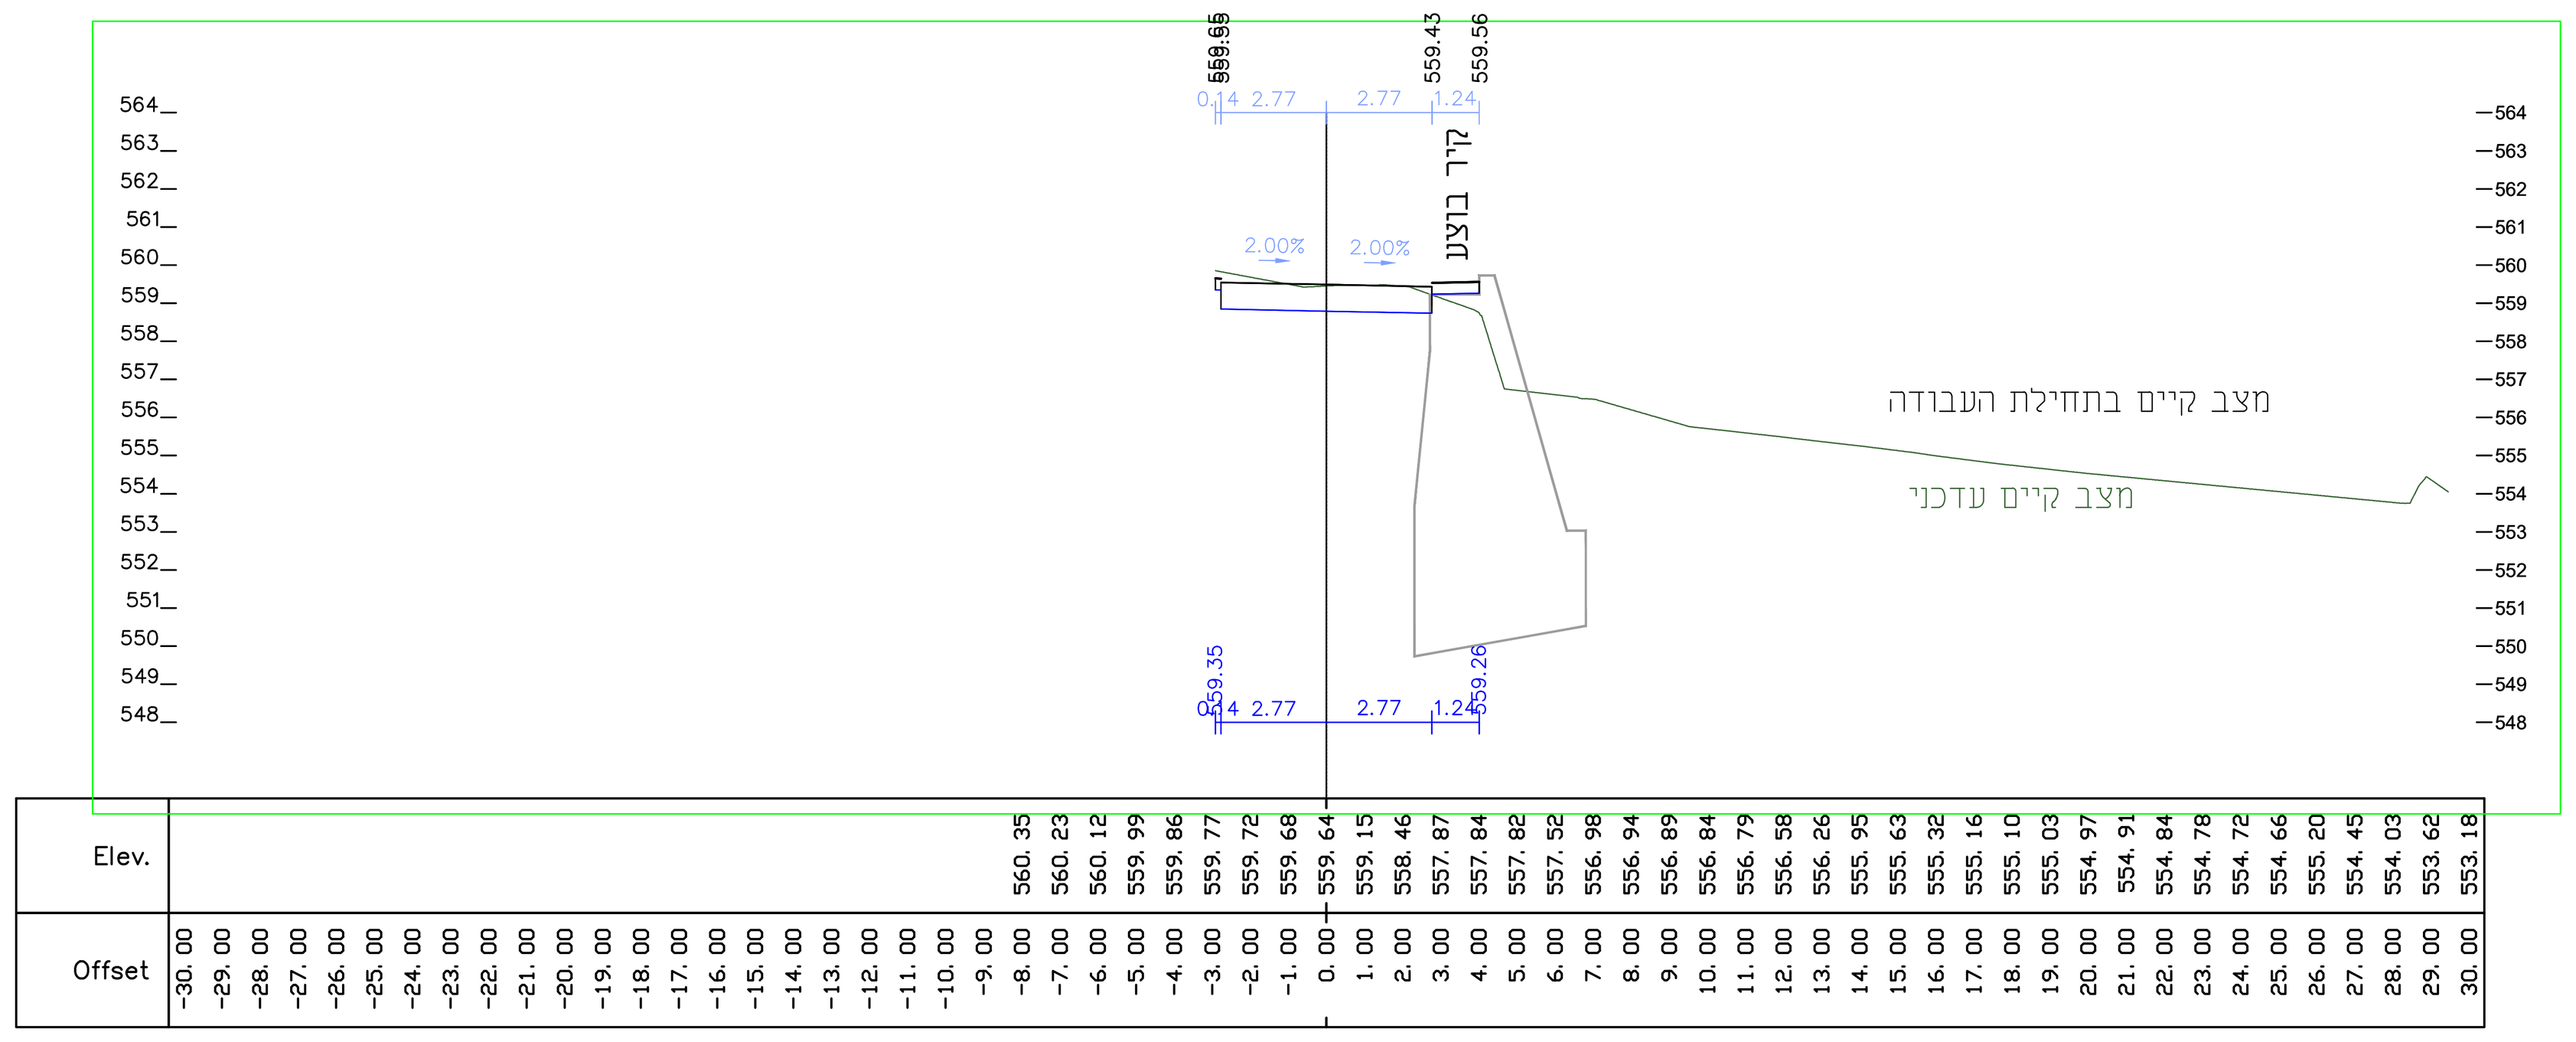



45.69 0+045.69 [1–28]

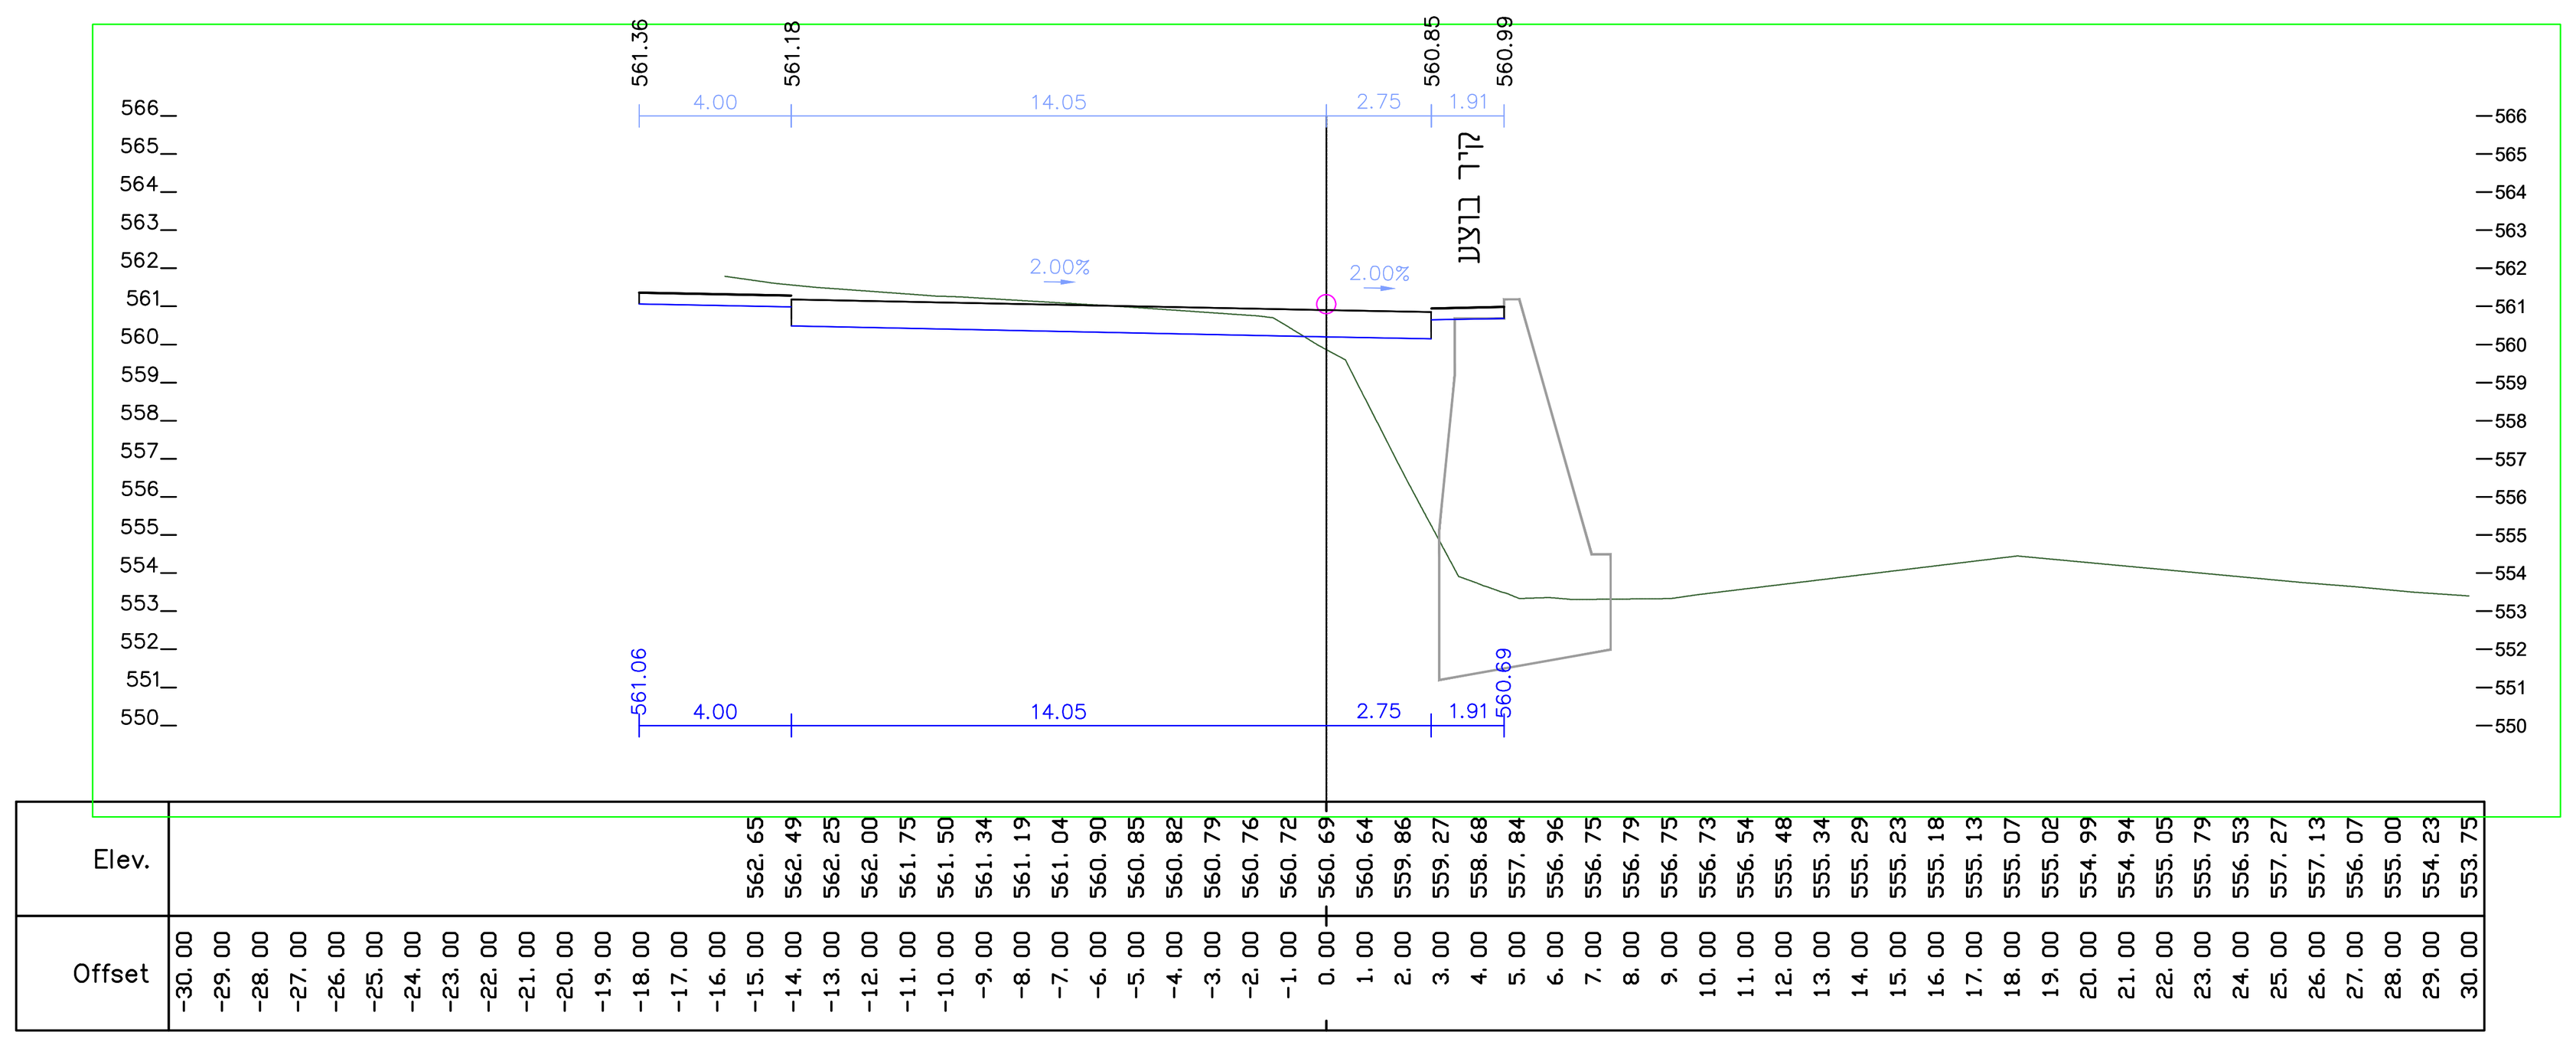


34.55 0+034.55 [1–28]

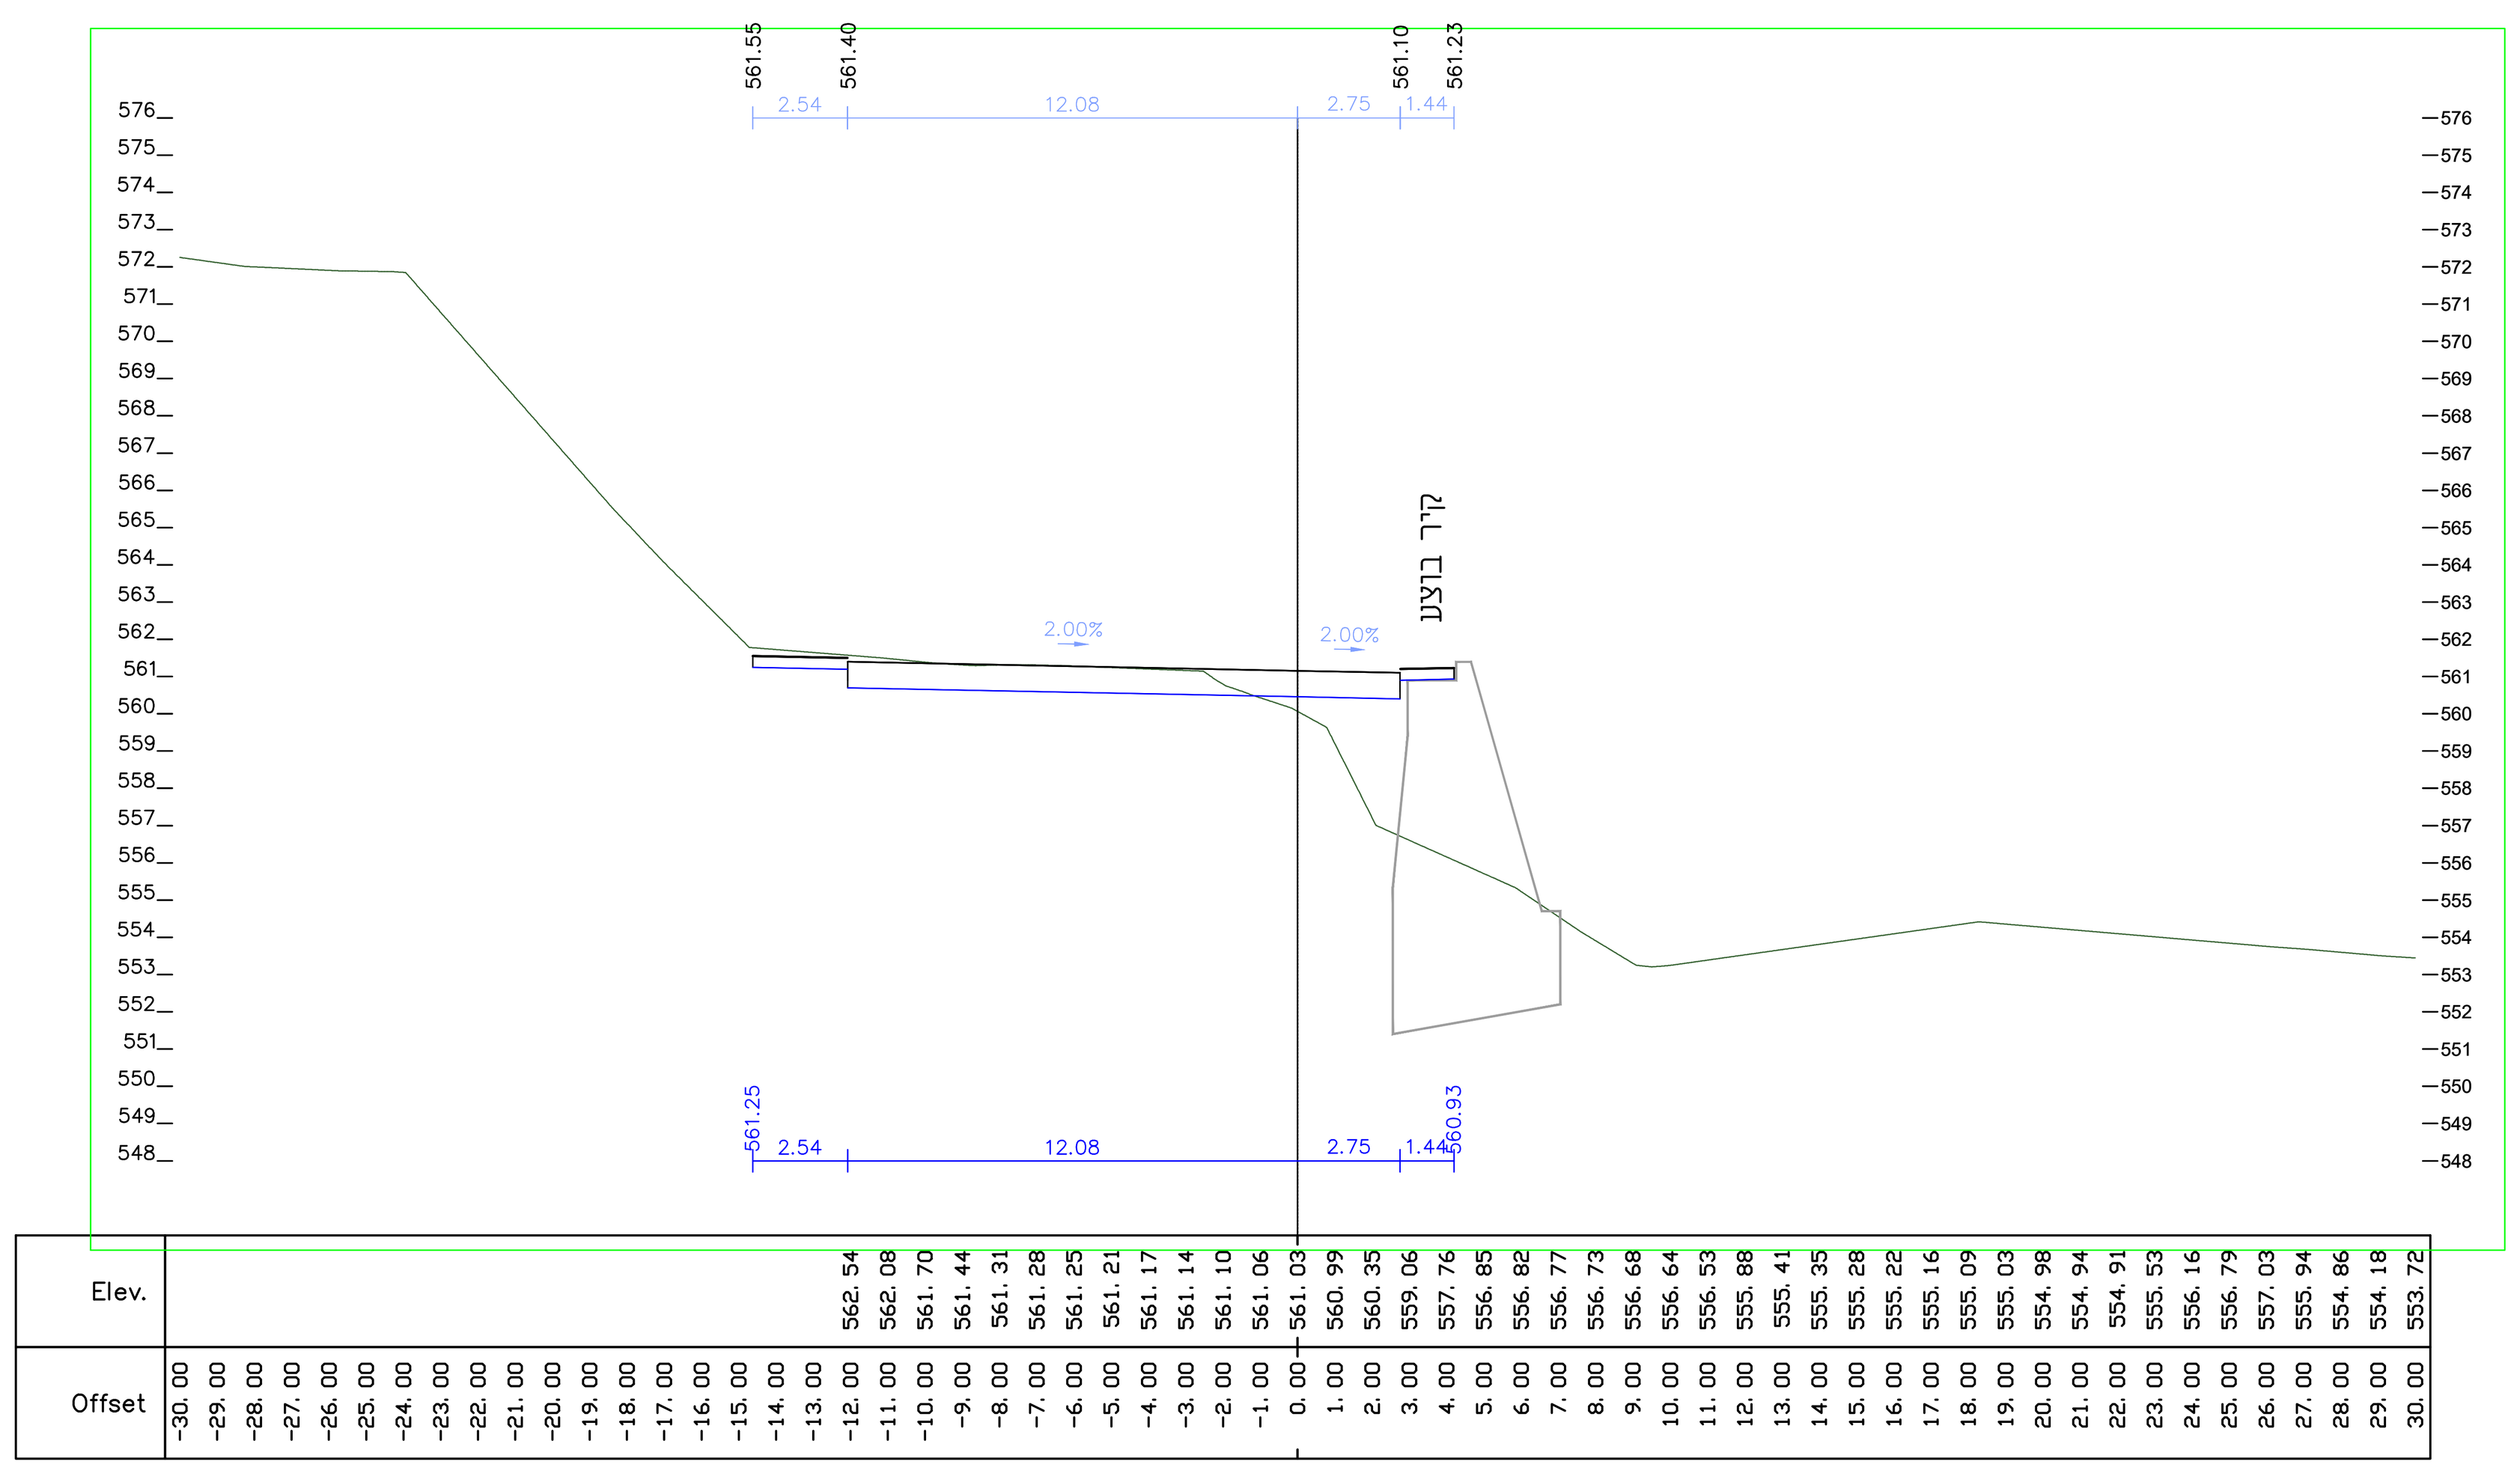


30.00 0+030 [1–28]

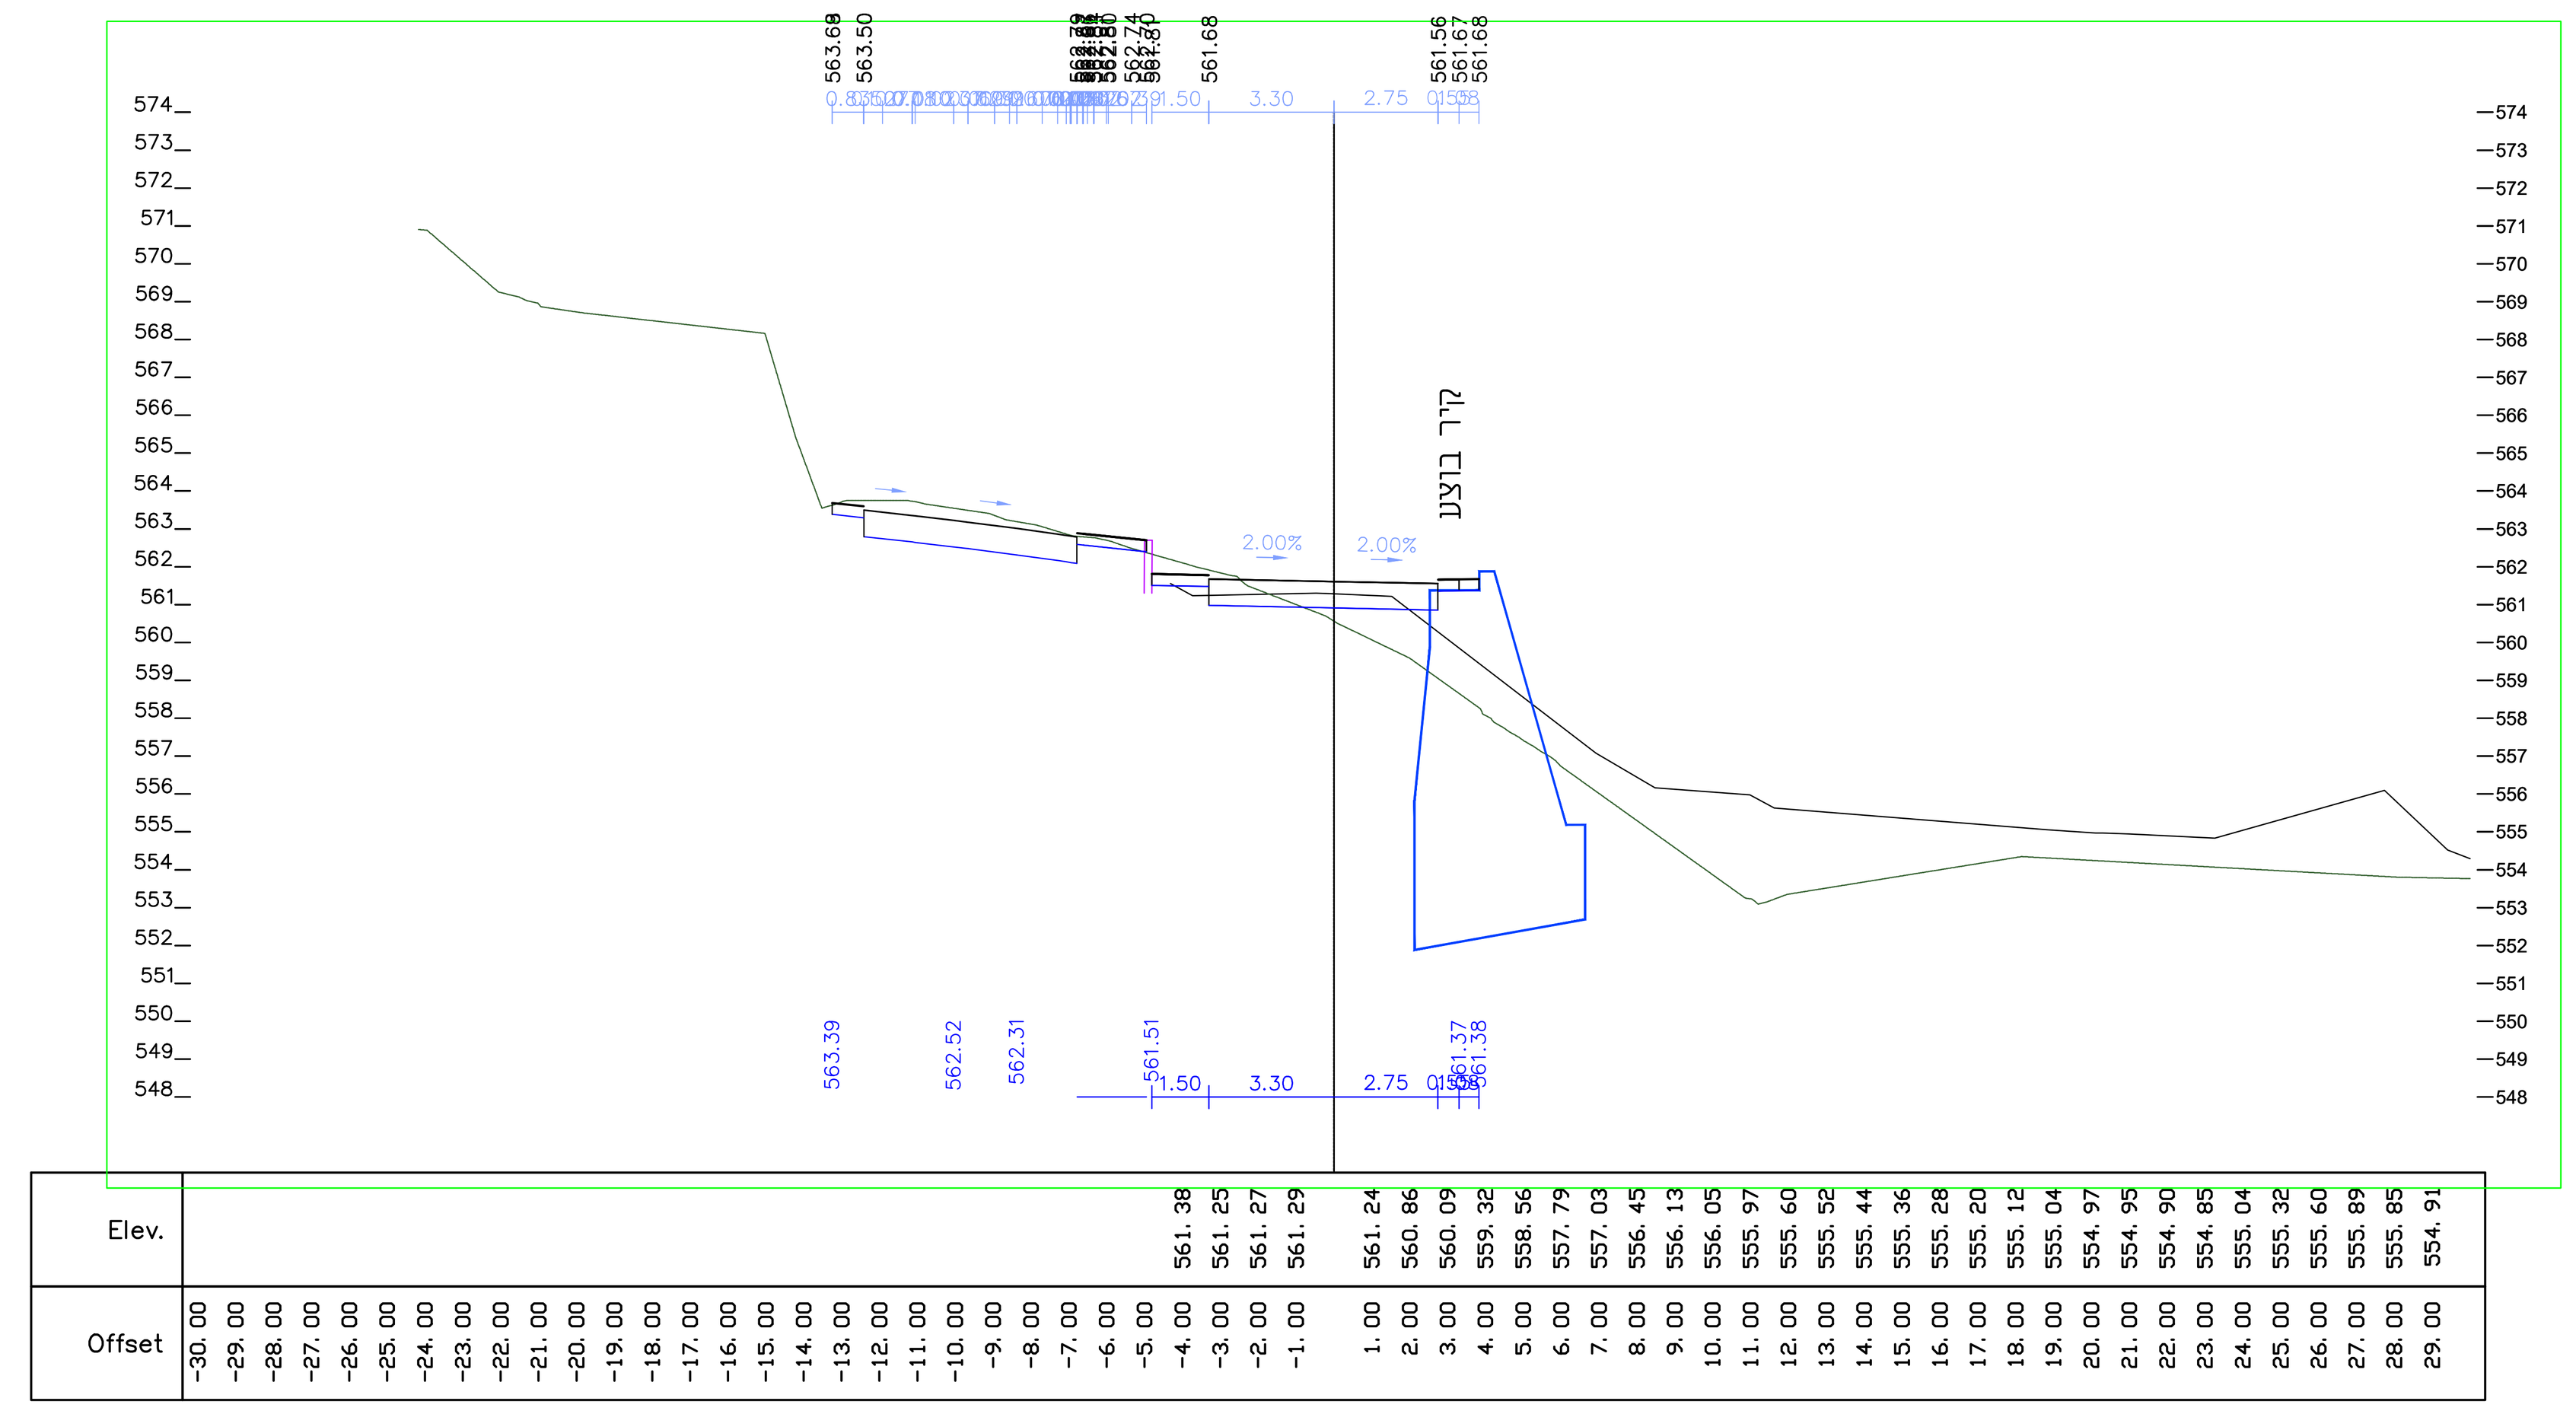

20.00 0+020 [1–28]

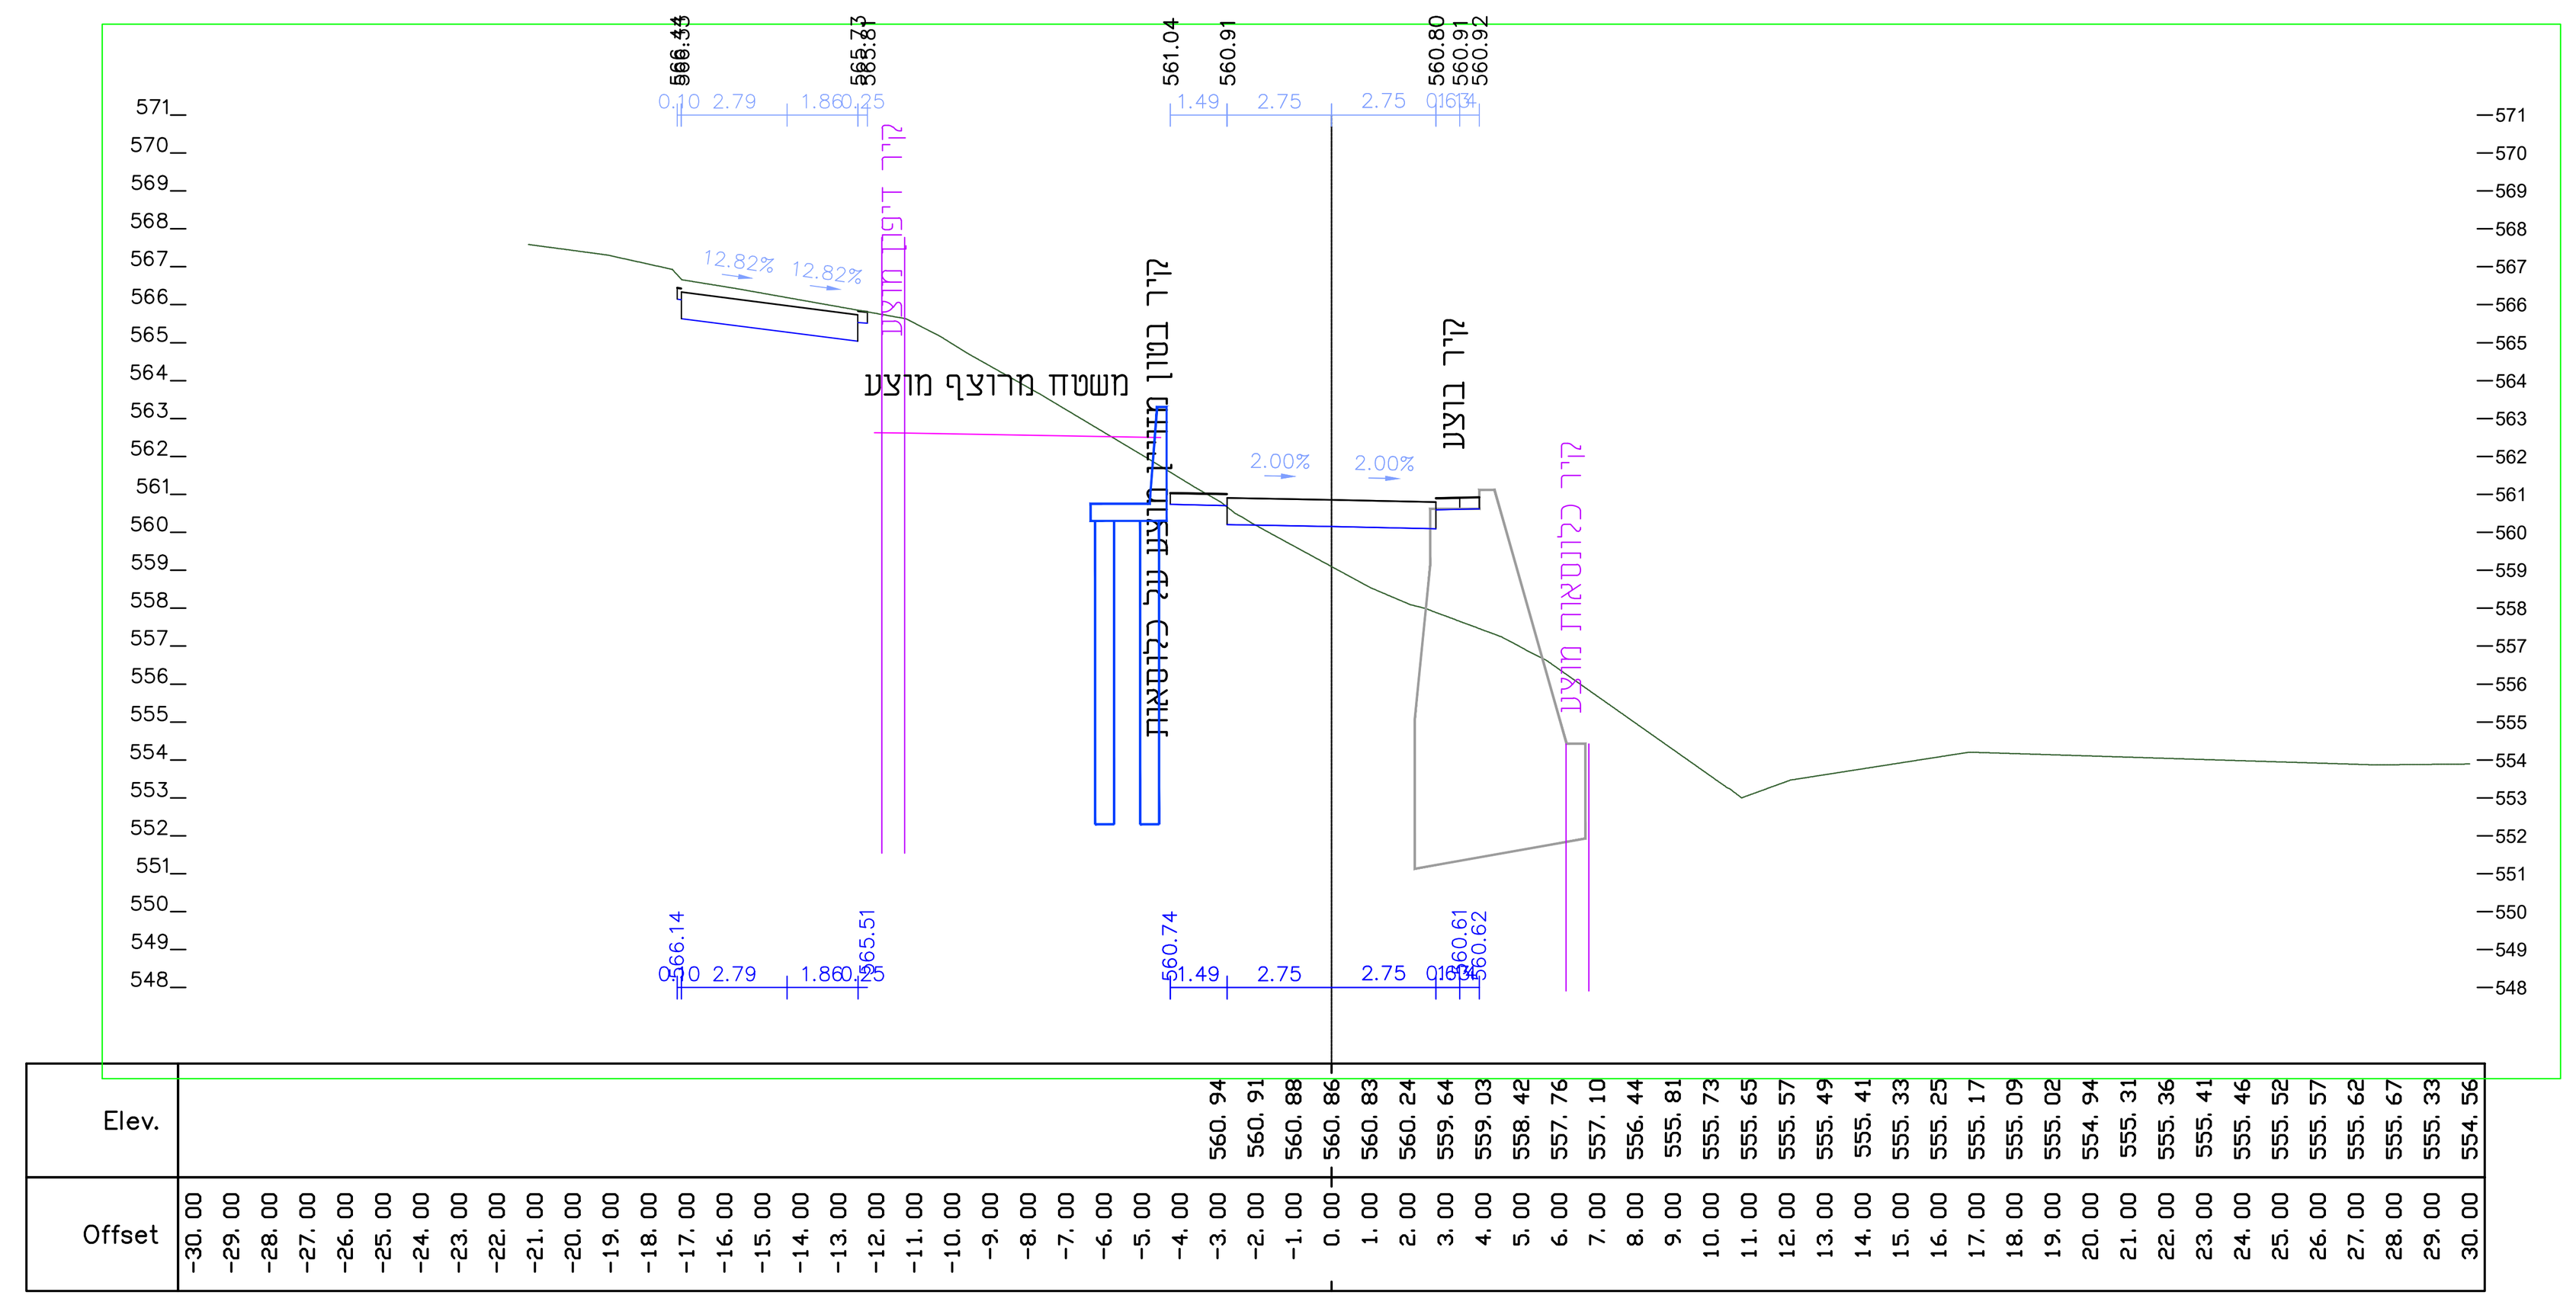

12.96 0+012.96 [1–28]

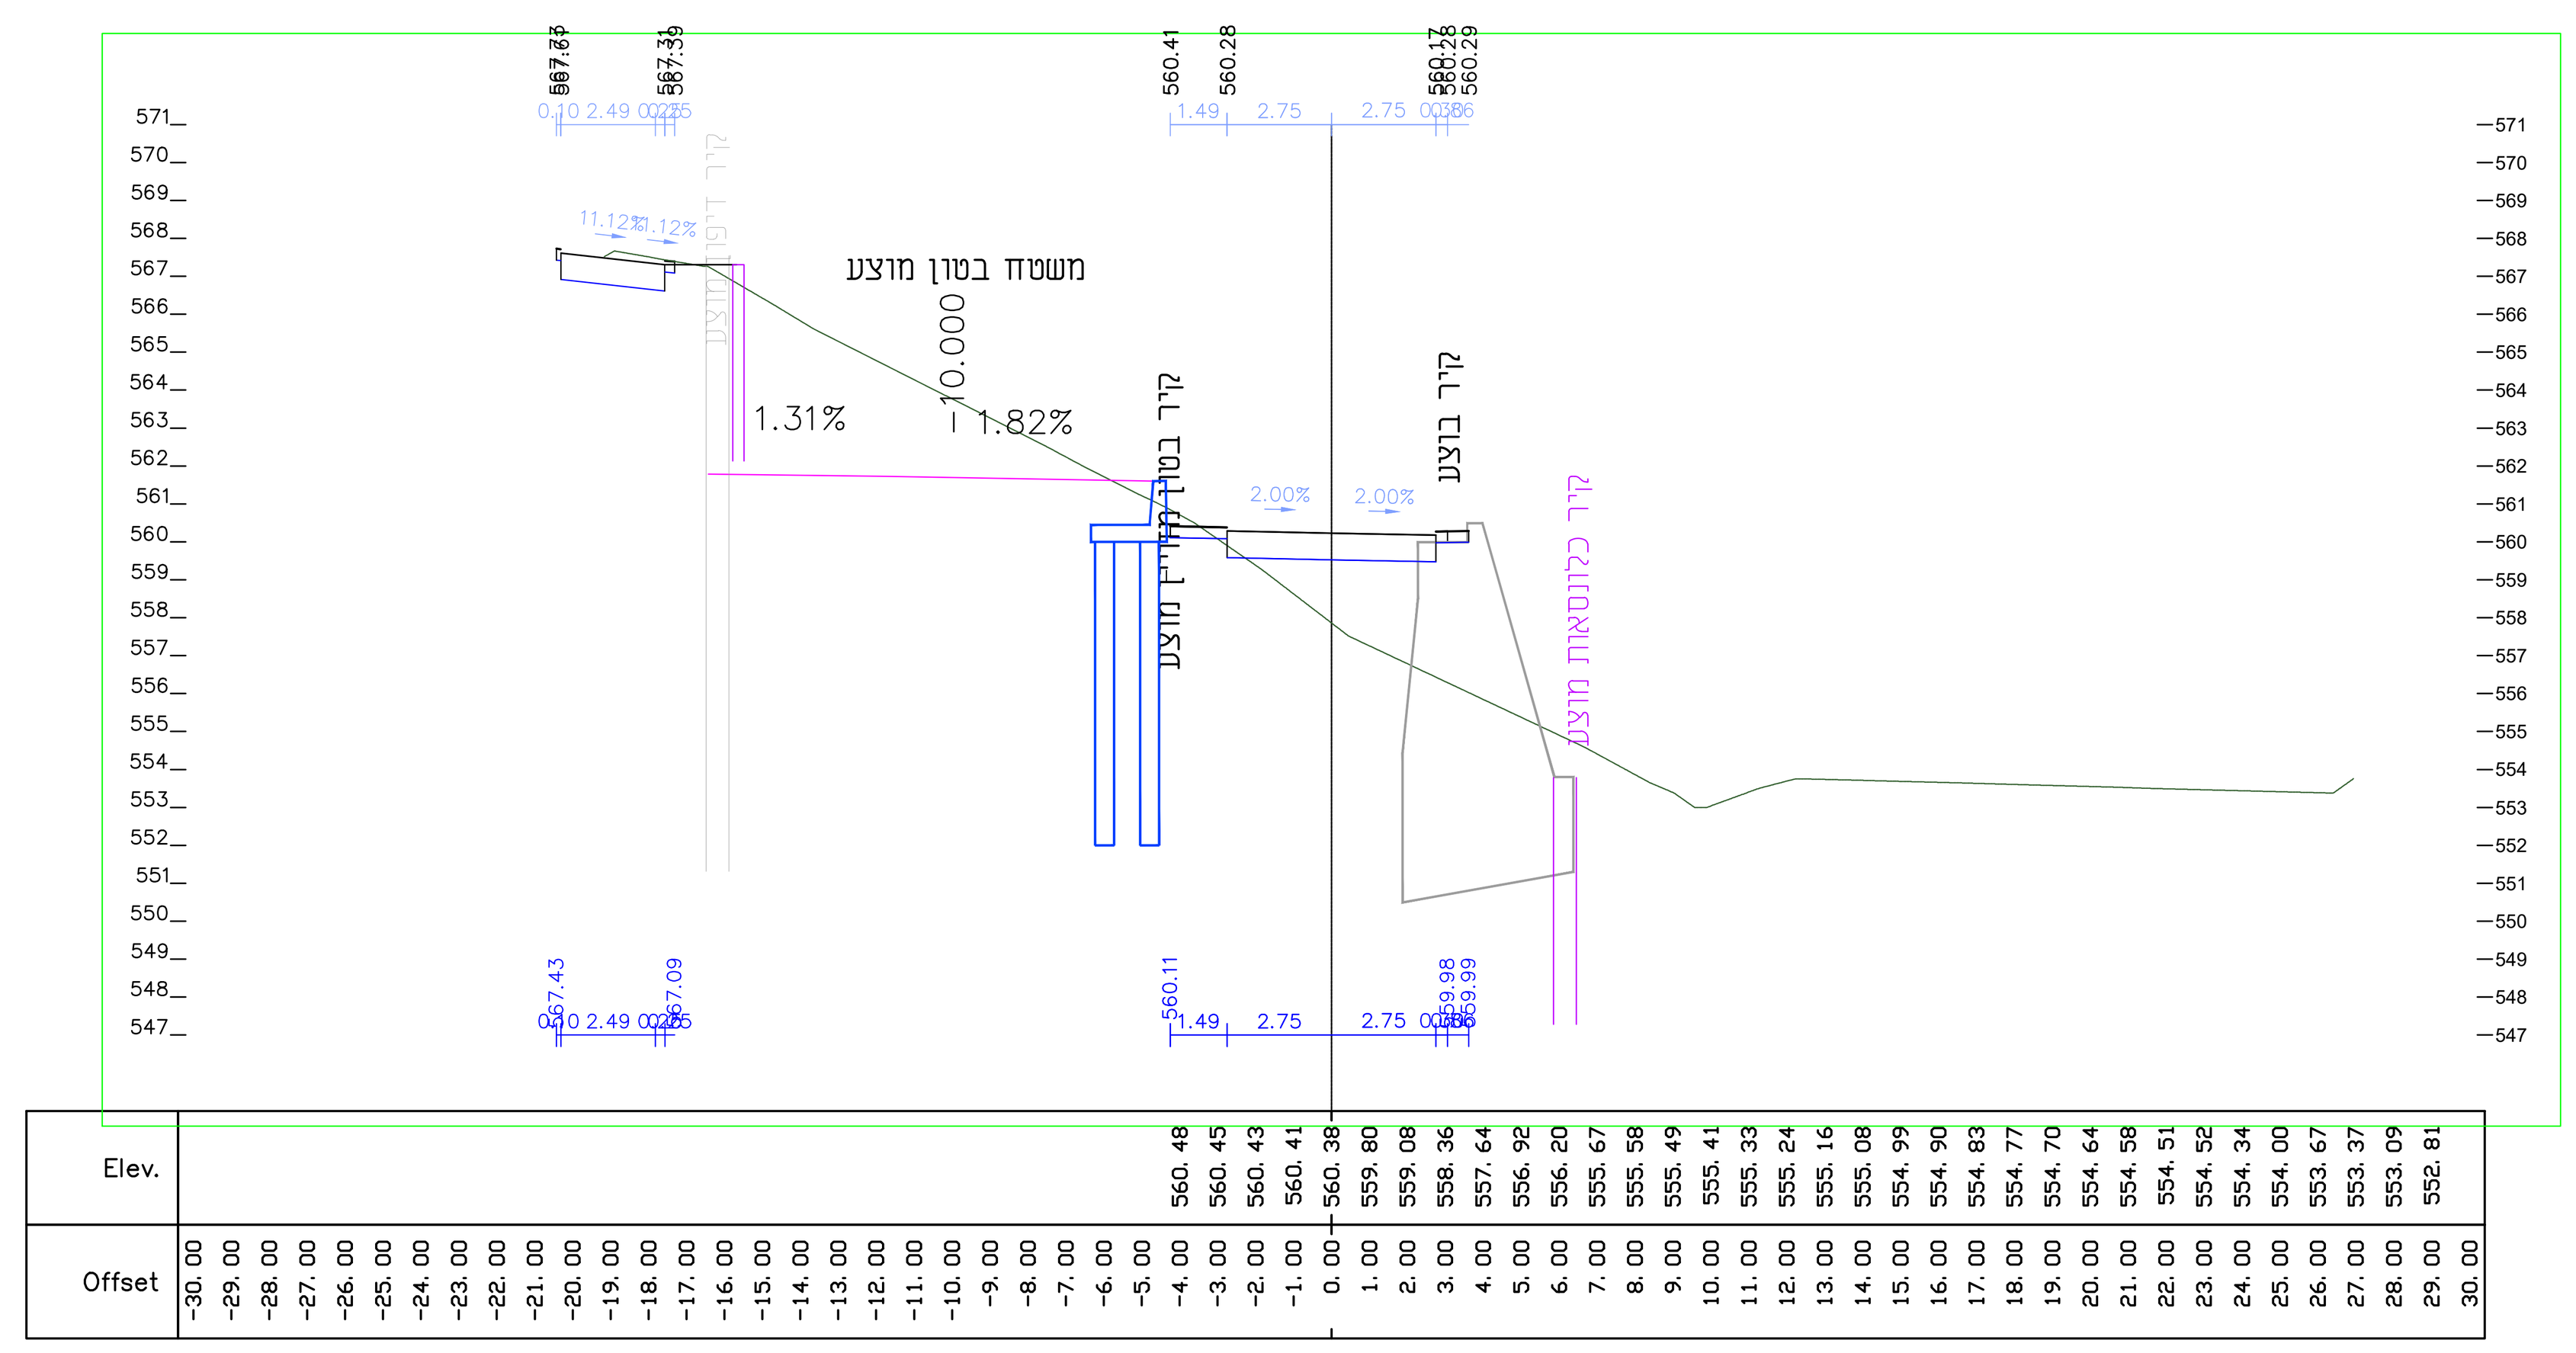

6.50 0+006.50 [1–28]

שינויים ותוספות

מס.	מהות השינוי	ביצע	תאריך
0.2	עדכון תכנון לביצוע	סלמאן	09/02/26
0.1	עדכון תכנון למכרז	אינאס	23/10/24

שם פרויקט: **קיר ליד המעיין עין אלאסד**

סמול: "Z:\Roads\פרויקטים\קיר תומך\בעין אלאסד\תכנון\תכנון\כיכר המעיין\לביצוע\RMZ-HW-ENASD-KIKAR_MAAYAN-CS-DD-400X.dwg"

תוכן הגליון: **חתכים לרוחב**

קנ"מ: 1:200

מס' תכנית: RMZ–HW–ENASD–KIKAR_MAAYAN–DD–CS–4000–00

מס' גליון: 1300

● לביצוע ○ למכרז ○ לאישור ○ לעיון

מהדורה: 0

תכנן	שרטט	אשר
אינאס	אינאס	ראמז

תאריך: 14/01/2024

מזמין העבודה: מועצה אזורית מרום גליל

ח. ר. שרותי הנדסה
תכנון כבישים
ניהול-פיקוח ויעוץ
חורפיש טל: 04 / 9971910 - 04 / פקס: 9971834
email:office@rmzeng.co.il