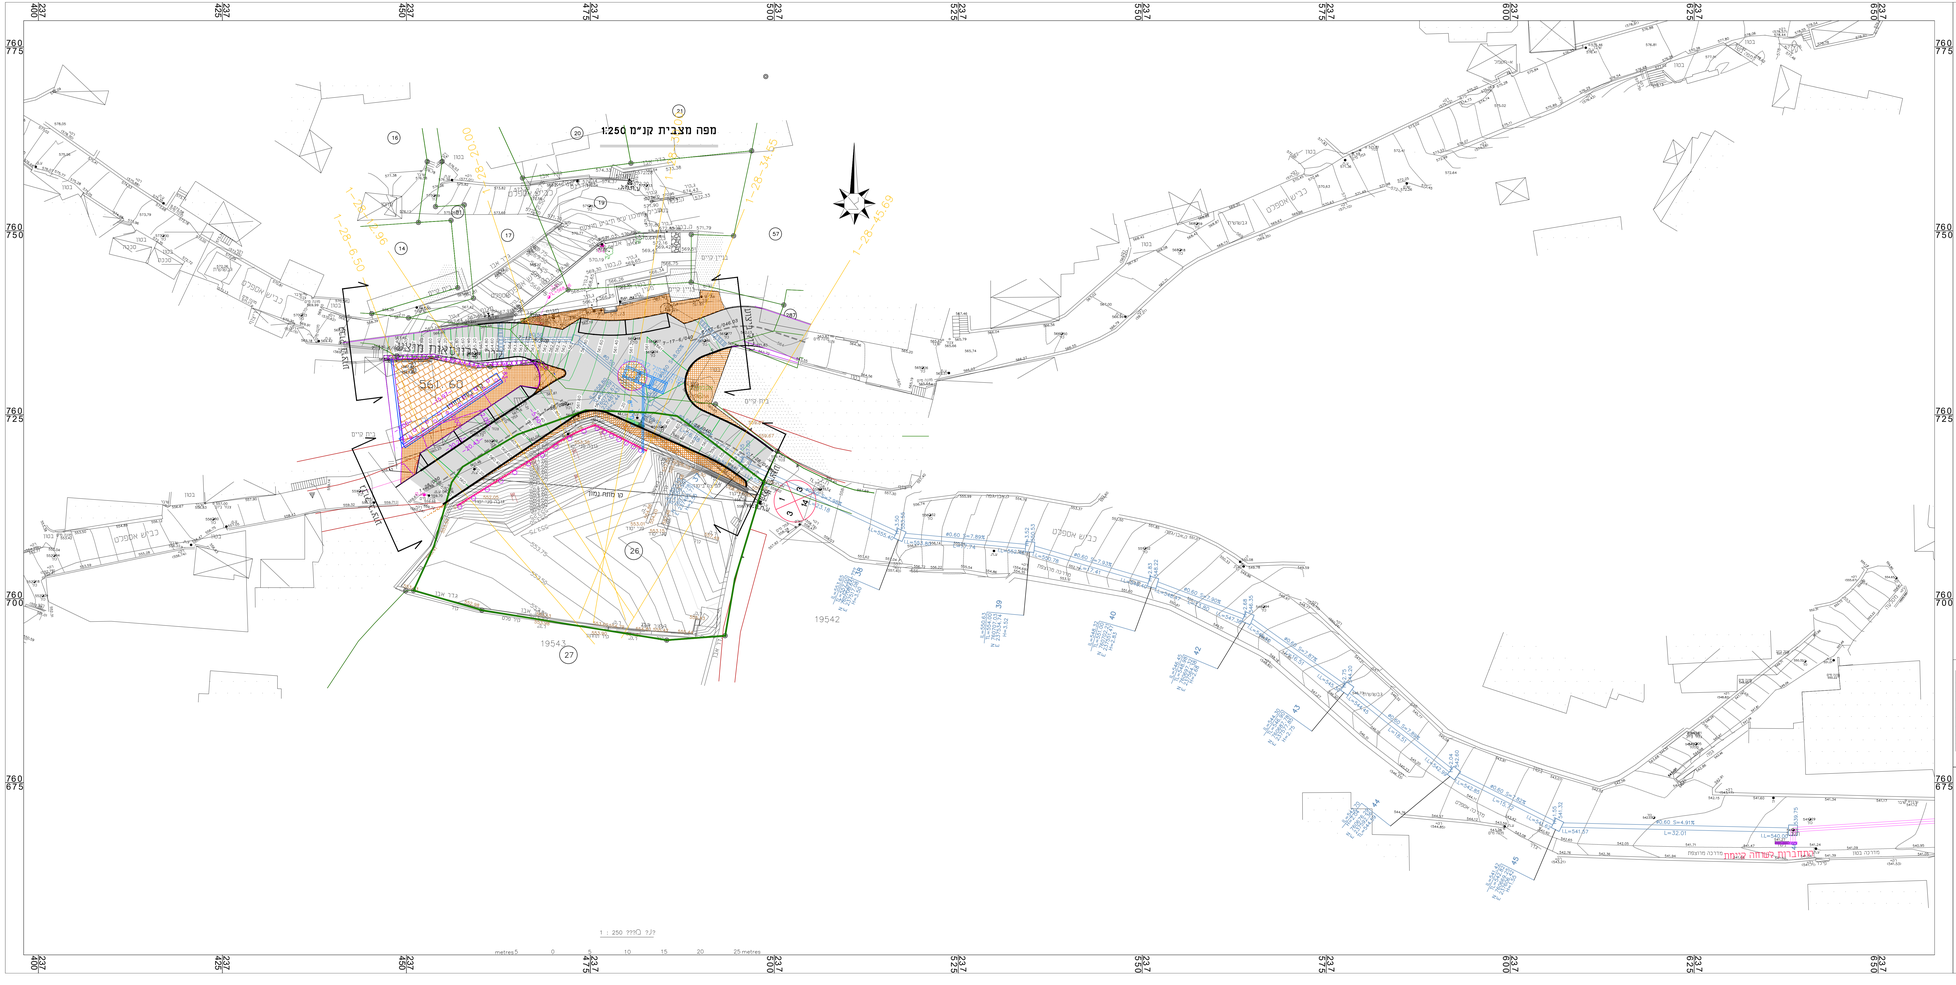


שינויים ותוספות

מס.	מהות השינוי	ביצע	תאריך
0.2	עדכון מפת רקע	מכמא	09/02/26
0.1	עדכון תכנון מסכם	אנאמ	23/10/24

שם פרויקט
קיר ליד חמציין עין אלאסד

תוכן הציור
תכנית נבחים וניקוז

מס' תכנית
RMZ-HW-ENASD-KKAR_MAYAN-00-1301-00

מס' גיליון
1301

קנ"מ
1:250

שלב: ○ לעיון ○ למכרז ● לביצוע

	עדכון	אחר
מהנדס	אנאמ	
מתכנן	אנאמ	ראמז
תאריך	14/01/2024	
גרסה	0	

מזמין העבודה
משטרת אזורית טרום גביל

ח. ר. שרותי הנדסה
תכנון כבישים
נתוב-פיטה ושות'
מרפיע סל' 9971850 / 04 - 9971834 :טלפון / 04
email:office@rmzeng.co.il