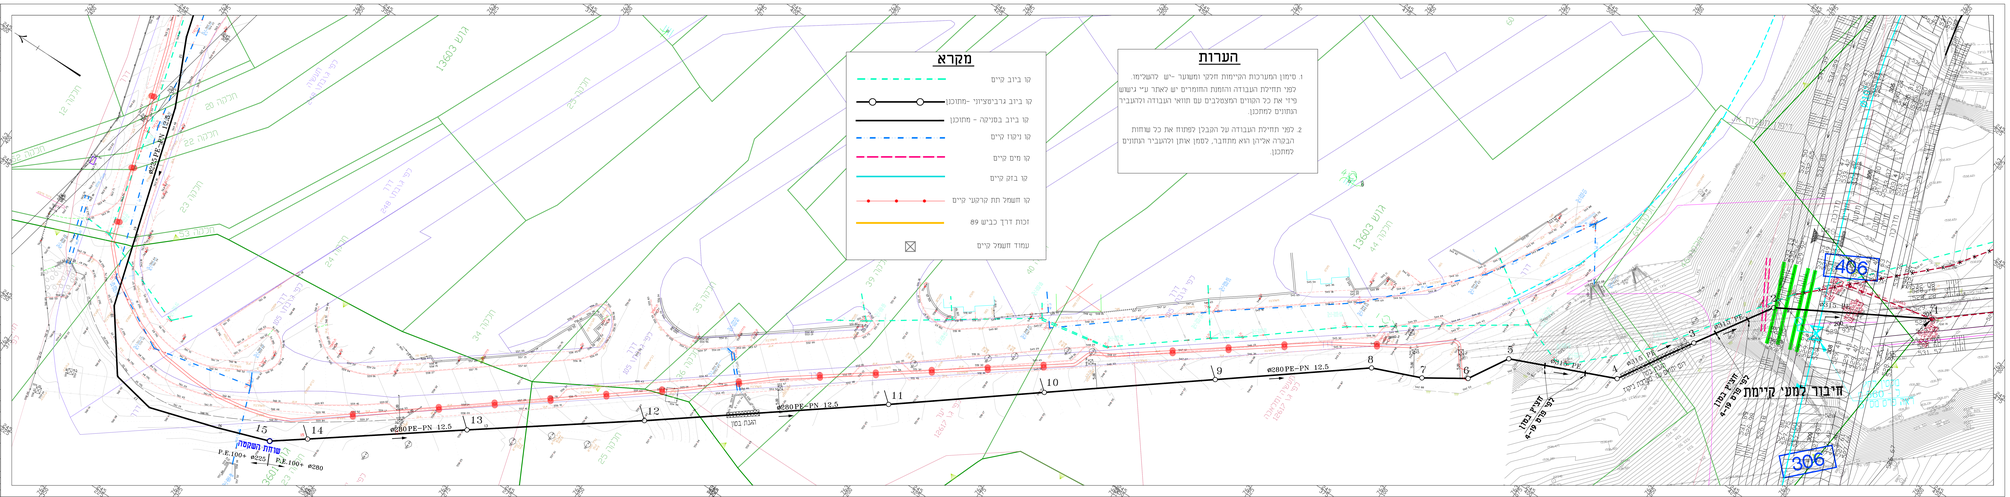
מקרא
קו ביוב קיים
קו ביוב גרביטציוני -מתוכנן
קו ביוב בפנימה - מתוכנן
קו גישור קיים
קו מים קיים
קו גזים קיים
קו תשתית תת קרקעי קיים
זכות דרך כביש 89
עמוד חשמל קיים
הערות
1. סימון המערכות הקיימות חלקי ומשוער -יש להשלימו
לפני תחילת העבודה והמתת החומרים יש לאתר ע"י גישוש
פיזי את כל הקווים המשלבים עם תוואי העבודה.לרוגבי
המתים למתכנן.
2. לפני תחילת העבודה על הקבלן לקחות את כל שרוחות
הבקרה איליהן הוא מתחבר, לסמן אותן ולהעביר המתוים
למתכנן.
חיבור למעי קיימת
חיבור בטון
קוטר פנים 4.76
צינור בטון
קוטר פנים 4.76
406
306
13603 גוש
13603 גוש
13603 גוש