הערות

1. סימון המערכות הקיימות מוכר ומשוער -יש לנשא"מ

למחנו.

מקרא

- קו ביוב קיים
- קו ביוב במדינה - מתוכנן
- קו ניקוז קיים
- קו מים קיים
- קו גוז קיים
- קו חשמל תת קרקעי קיים
- זכות דרך כביש 89
- עמוד חשמל קיים

קנ"מ 1:250\250

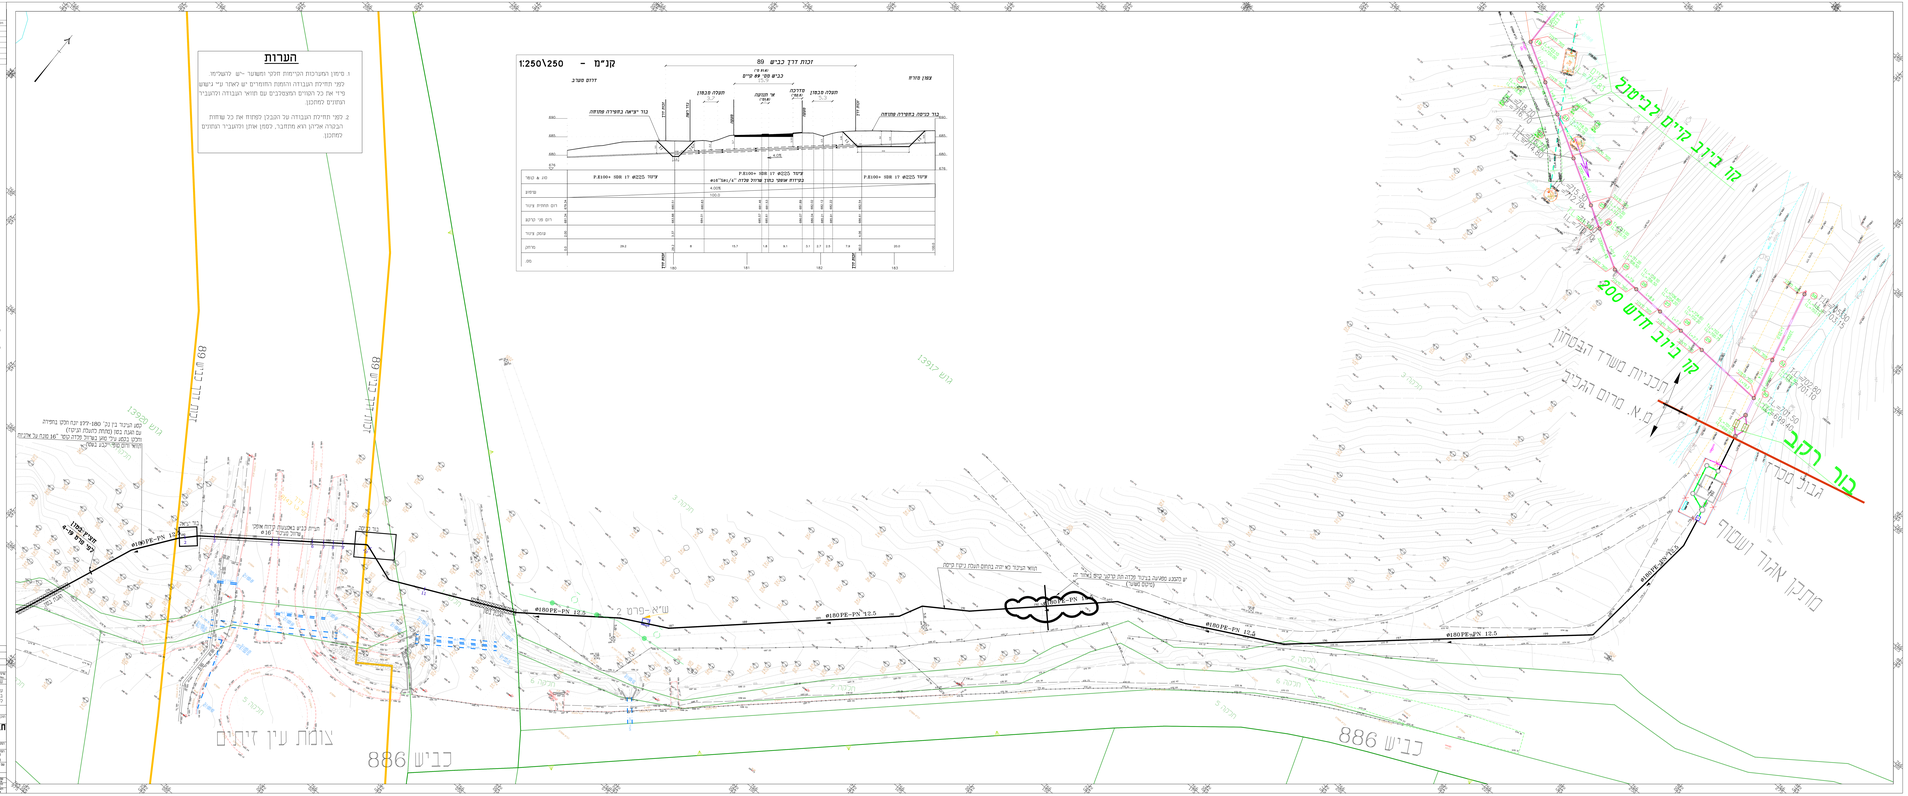
קו ביוב קיים לביטול
קו ביוב חדש 200
בור רקב
מתקן אגור ושטוף
גבול מסרי
מ.א. מרום הגליל
כביש 886
כביש 886
צומת עין זיתים
שא-פרט 2
#180PE-PN 12.5
#180PE-PN 12.5
#180PE-PN 12.5
#180PE-PN 12.5
#180PE-PN 12.5
#180PE-PN 12.5
#180PE-PN 12.5
הוצר הבקר לא יוכר בחתם הנמוך ביותר בקטע
ש"מ המצב מסומנ בבקר מלבה הת מרחבי בקם ואחר מ"ר
בקטע מאחר
