


מקרא למעי' מתח נמוך מאד:

- גלאי נפח מערכת אזהרה $h=2.20$
- גלאי אש עצמאי להתקנה בחקרת בטון בדירות
- גלאי אש/עשן - אופטי מע' ממעונת בתקרה מונמכת.
- גלאי אש/חום - אופטי מע' ממעונת בתקרה מונמכת.
- גלאי אש/עשן - אופטי מע' ממעונת מעל תקרה מונמכת.
- מנורת סימון גילוי אש $H=2.30M$
- נחצו ידני לגילוי אש $h=160$ עם כניסת מתח $230V$
- נקודת הכנה למצלמת טלוויזיה למעגל סגור ע"י 2 צנורות $2 \times \phi 25$ בהתקנה פנימית צמוד תקרה, בהתקנה חיצונית גובה 350
- צופר אש חיצוני עם נצנץ $h=350$ (אלא אם צוין אחרת)
- צופר אש פנימי עם נצנץ $H=2.30M$
- ומקלי ע' שקוע בתקרה אקוסטית
- ומקלי ע' נכיל אר' להמקנה על הקיר
- מנועל חשמלי (זמנים) להתקנה בדלת/שער (צינור בקוטר 25 עם חוט משיכה ישיר מהנקודה עד לכרוח).
- מיקרוסוויץ בדלת (מגנטי) התראה מערכת אזהרה
- מגנט מתוקן במשקוף הדלת.
- גלאי משולב $5A$ וטל' תיקוני, ניתן ממחנה הרשת $230VAC$ גלאי בעל 2 מחסרים עד $10A$ למעי' התארה ועד $5A$ לפיקוד המגן, לכל מחסר טייה נפרד עם קובץ זמן שנה היתון לכיול ידני. גלאי בעל שטח כיסוי של כ- 45 מ"ר. ניתן להרוחב עד 90 מ"ר בעזרת חיבור כיפה נוספת. זגם $CBWE$ מבית עשירי אלקטריק

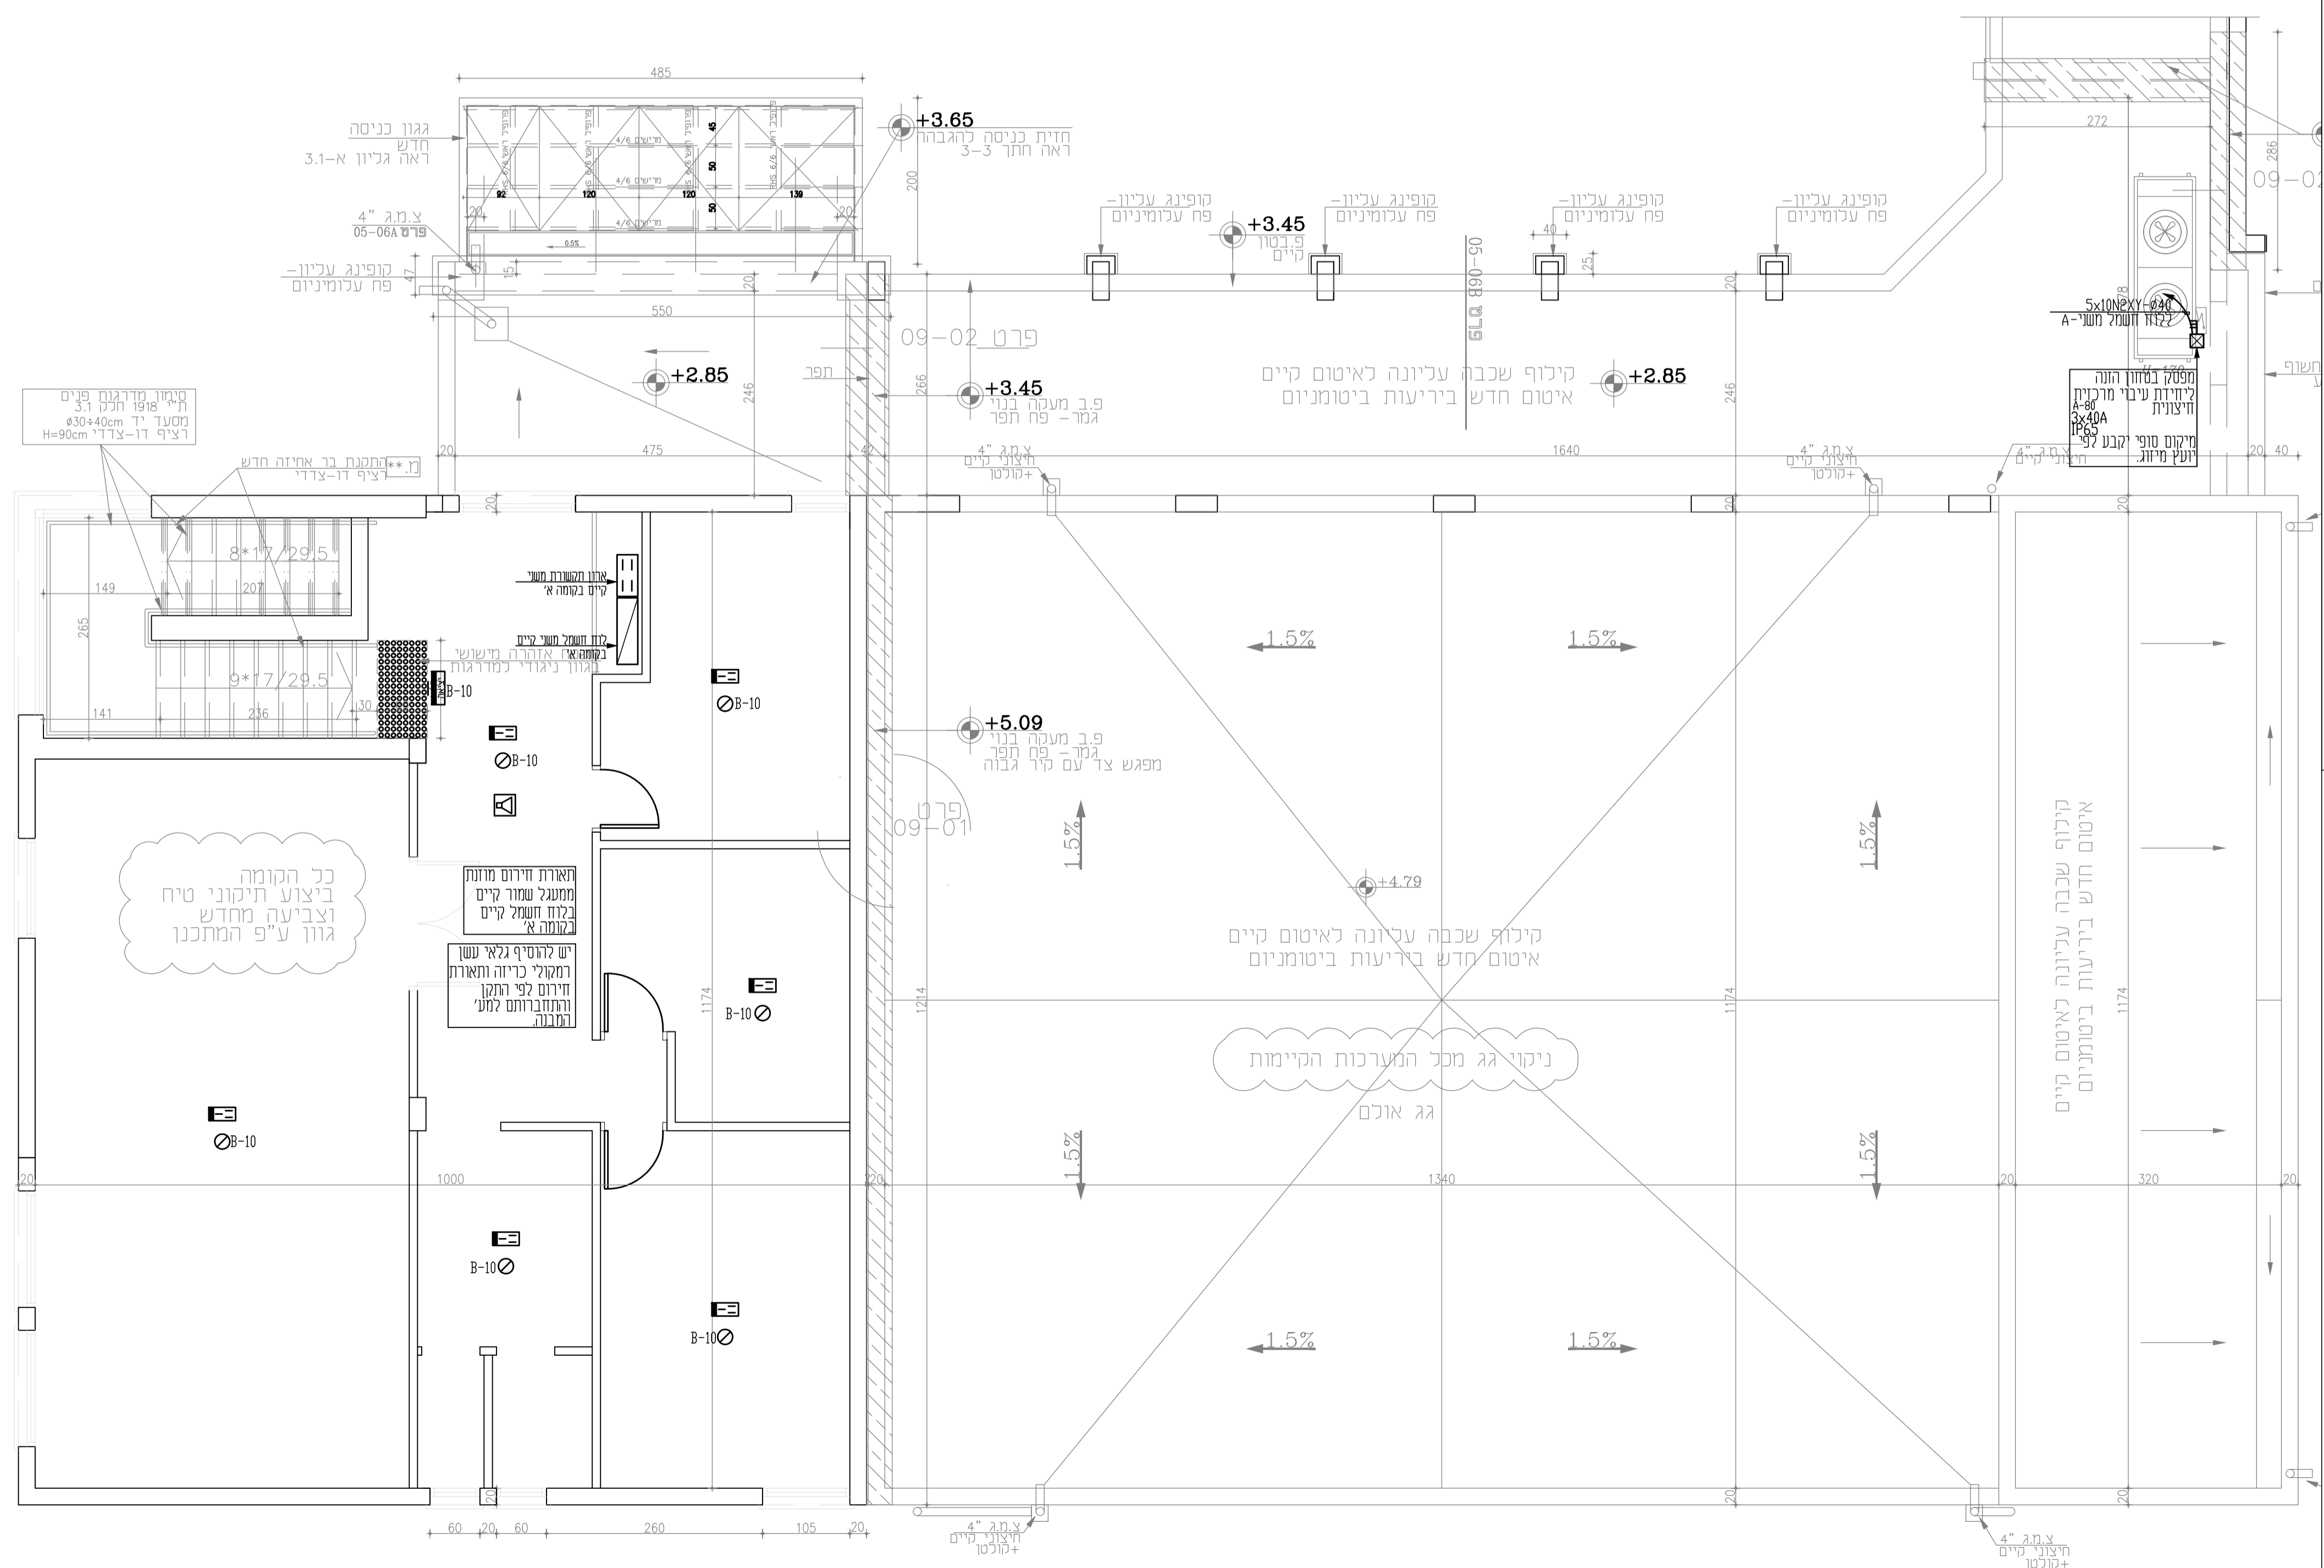

עיסון חסי'	תאור העידכון	תאריך	חתימה
סלימאן וישאחי-מהנדסים ויועצים בע"מ הנדסת חשמל ובקרה תכנון, יעוץ, פיקוד רח' דרך חדרושת 8 ת.ד. 425 עכו 245707 04-9919155 04-9913446 INFO@SW-ENG.CO.IL			
א.ג. אדריכלות ועיצוב הרשומה: 0822289 ת.ד. 2984 עכו			
שיפוץ בית העם אביבים קומה א' תכנית מתח נמוך			
שם הקובץ:	0822289	תאריך:	08.12.20
מספר הפרויקט:	2984	מספר העדכון:	1-0
מספר הפרויקט:	2984	מספר העדכון:	1-0
מספר הפרויקט:	2984	מספר העדכון:	1-0