מרום הגליל
דלתון-מתקני שעשועים
גוש : 14160
חלקה 131 ,ח65.
ק.מ.1:250

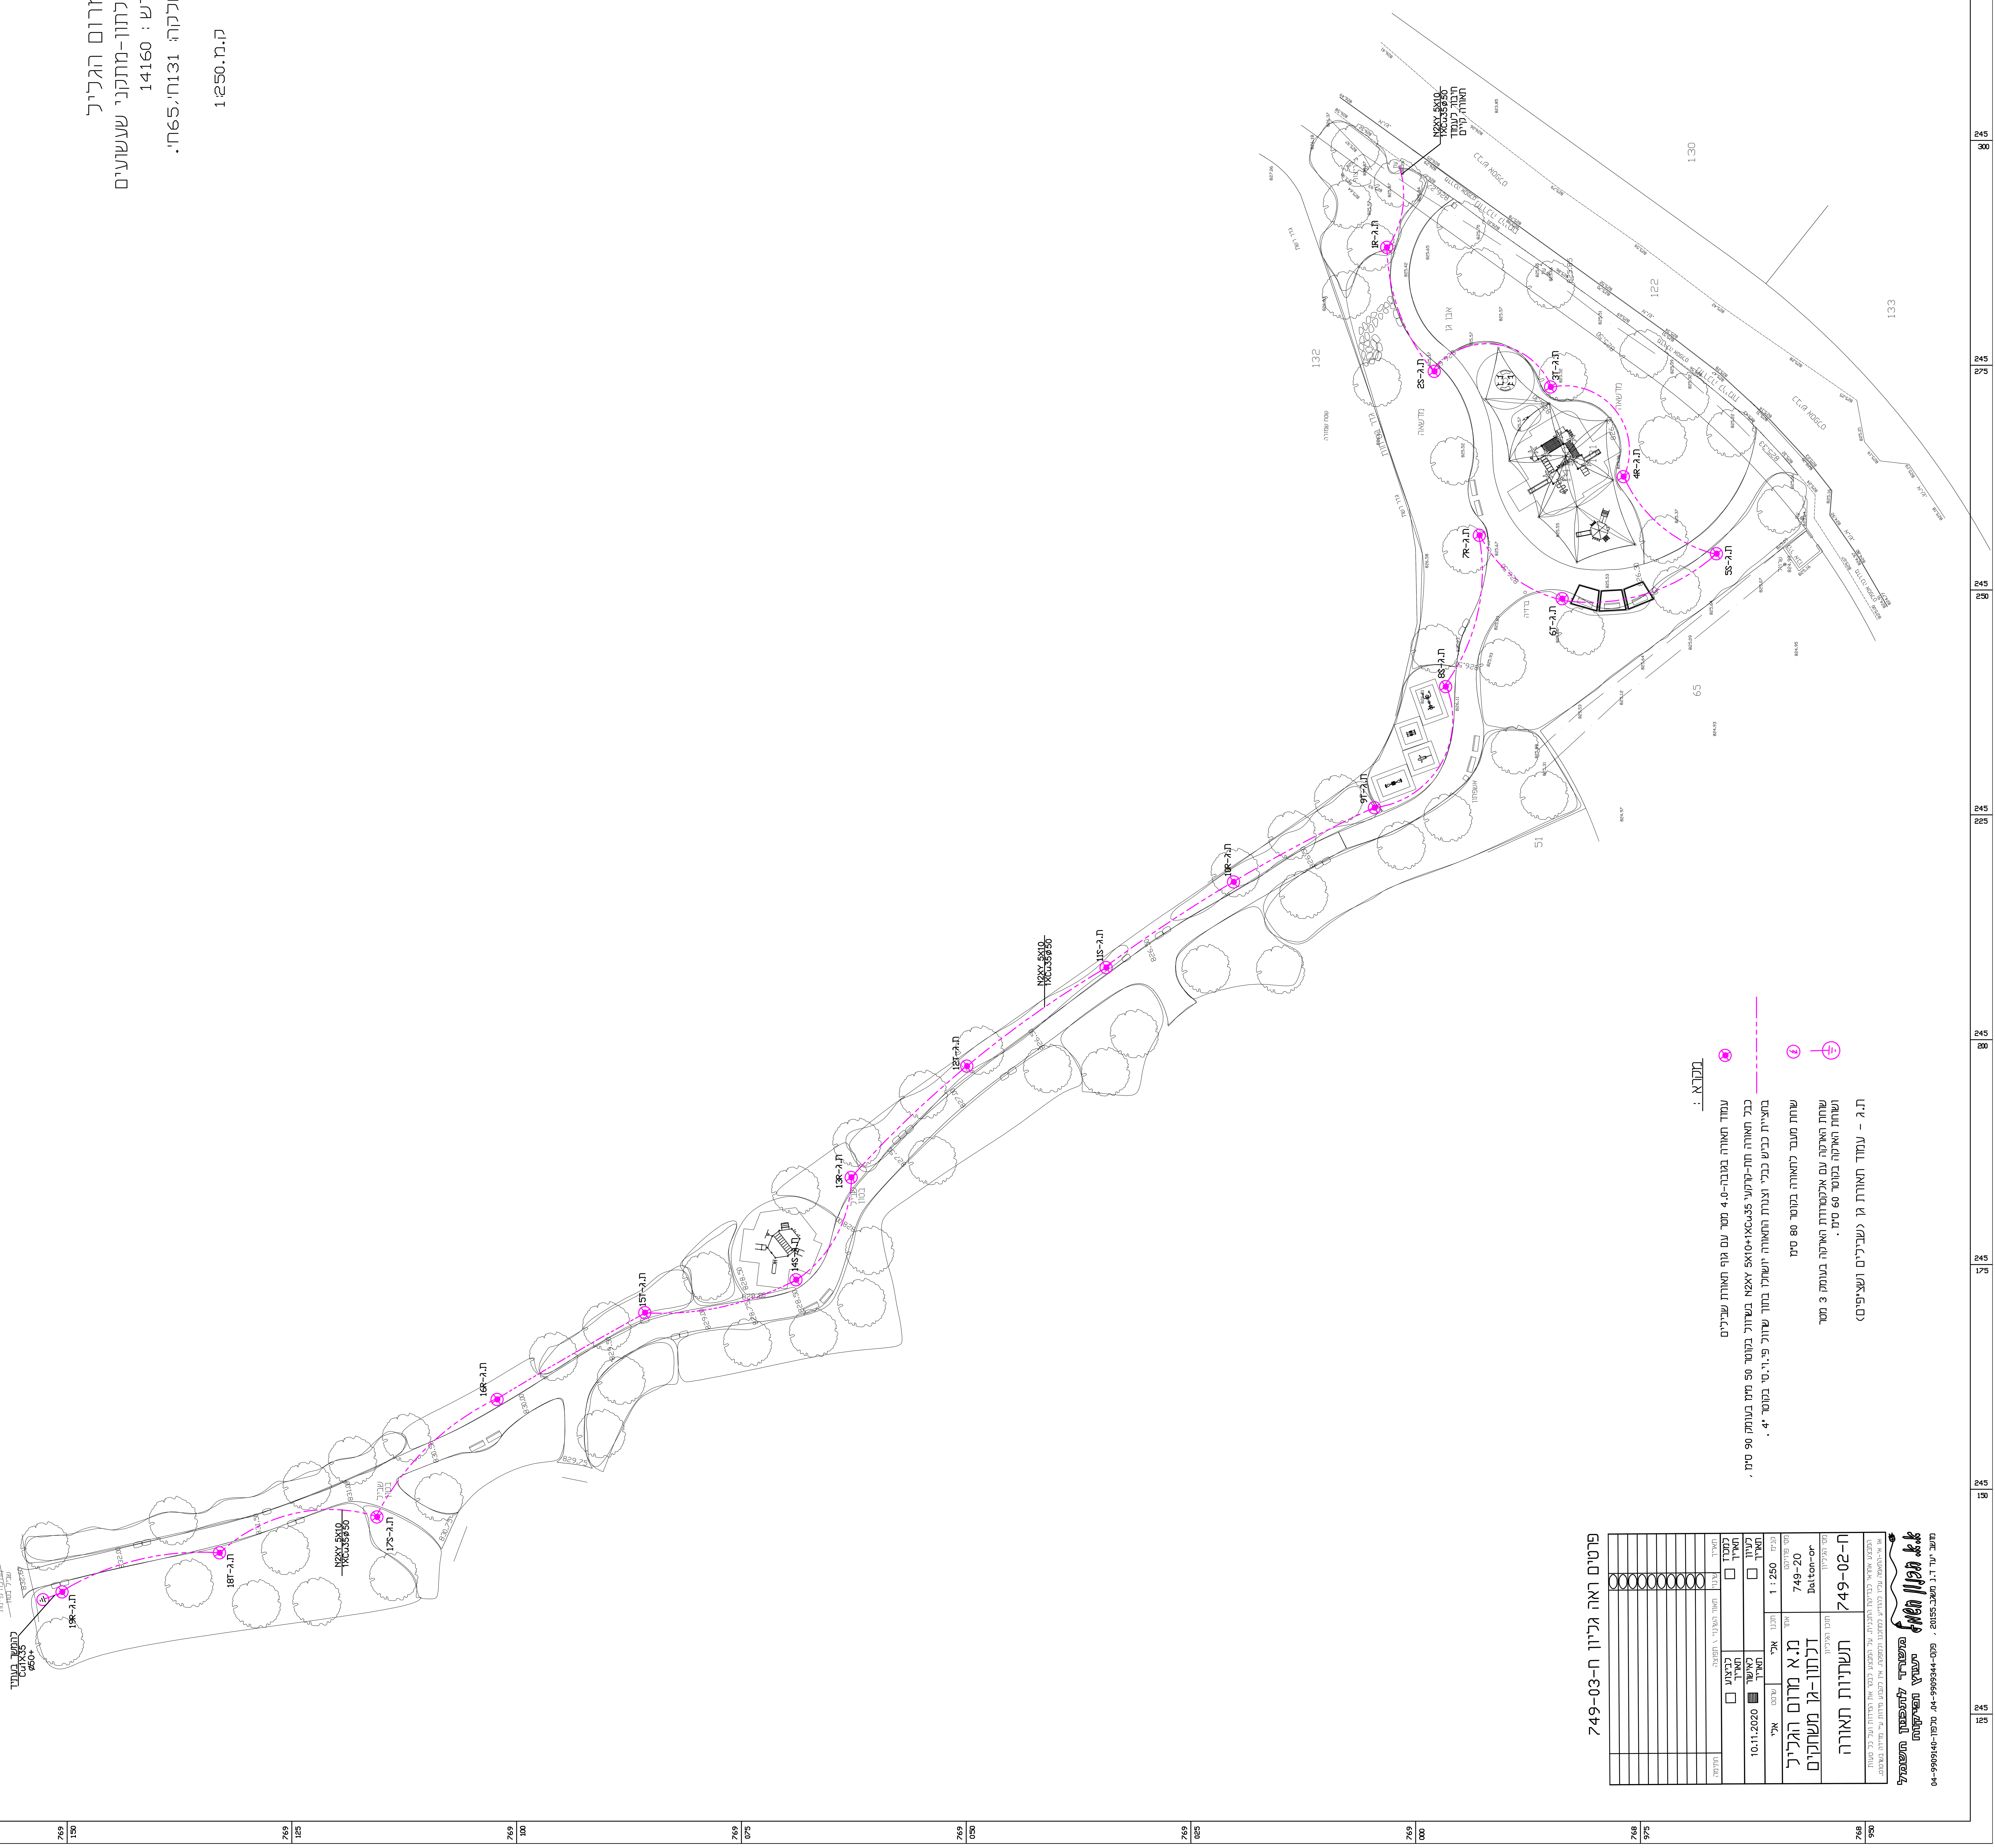

מקרא :

- עמוד תאורה בגובה-4.0 מטר עם גוף תאורת שבילים
- כבל תאורה תת-קרקעי N2XY 5X10+1XCu35 בשרוול בקוטר 50 מ"מ בעומק 90 ס"מ , בחציית כביש כבלי וצנרת התאורה יושחלו בתוך שרוול פי.וי.סי בקוטר "4 .
- שוחת מעבר לתאורה בקוטר 80 ס"מ
- שוחת הארקה עם אלקטרודת הארקה בעומק 3 מטר ושוחת הארקה בקוטר 60 ס"מ .
- ת.ג - עמוד תאורת גן (שבילים ושצ"פים)

פרטים ראה גליון ח-03-749

מ.א מרום הגליל דלתון-גן משחקים		מסי פרויקט 749-20 Dalton-or	
תוכן הגיליון תשתיות תאורה		מסי הגיליון 749-02-ח	
שרטט: אלי	תכנן: אלי	קנ"מ: 1 : 250	
10.11.2020 לאישור תאריך	לביצוע תאריך	לעיון תאריך	למכרז תאריך

המבצע אחראי לבדיקת התכניות. על המבצע לבקר את המידות ועל כל טעות או אי-התאמה עליו להודיע למתכנן ולמפקח. אין לקבוע מידות ע"י מדידה בשרטוט.

אלי מגן משאש
לתכנון חשמל
ופיקוח יעוץ
משרד יעוץ J.T משאב.20155 , פקס-04-9909344, טלפון-04-9909140