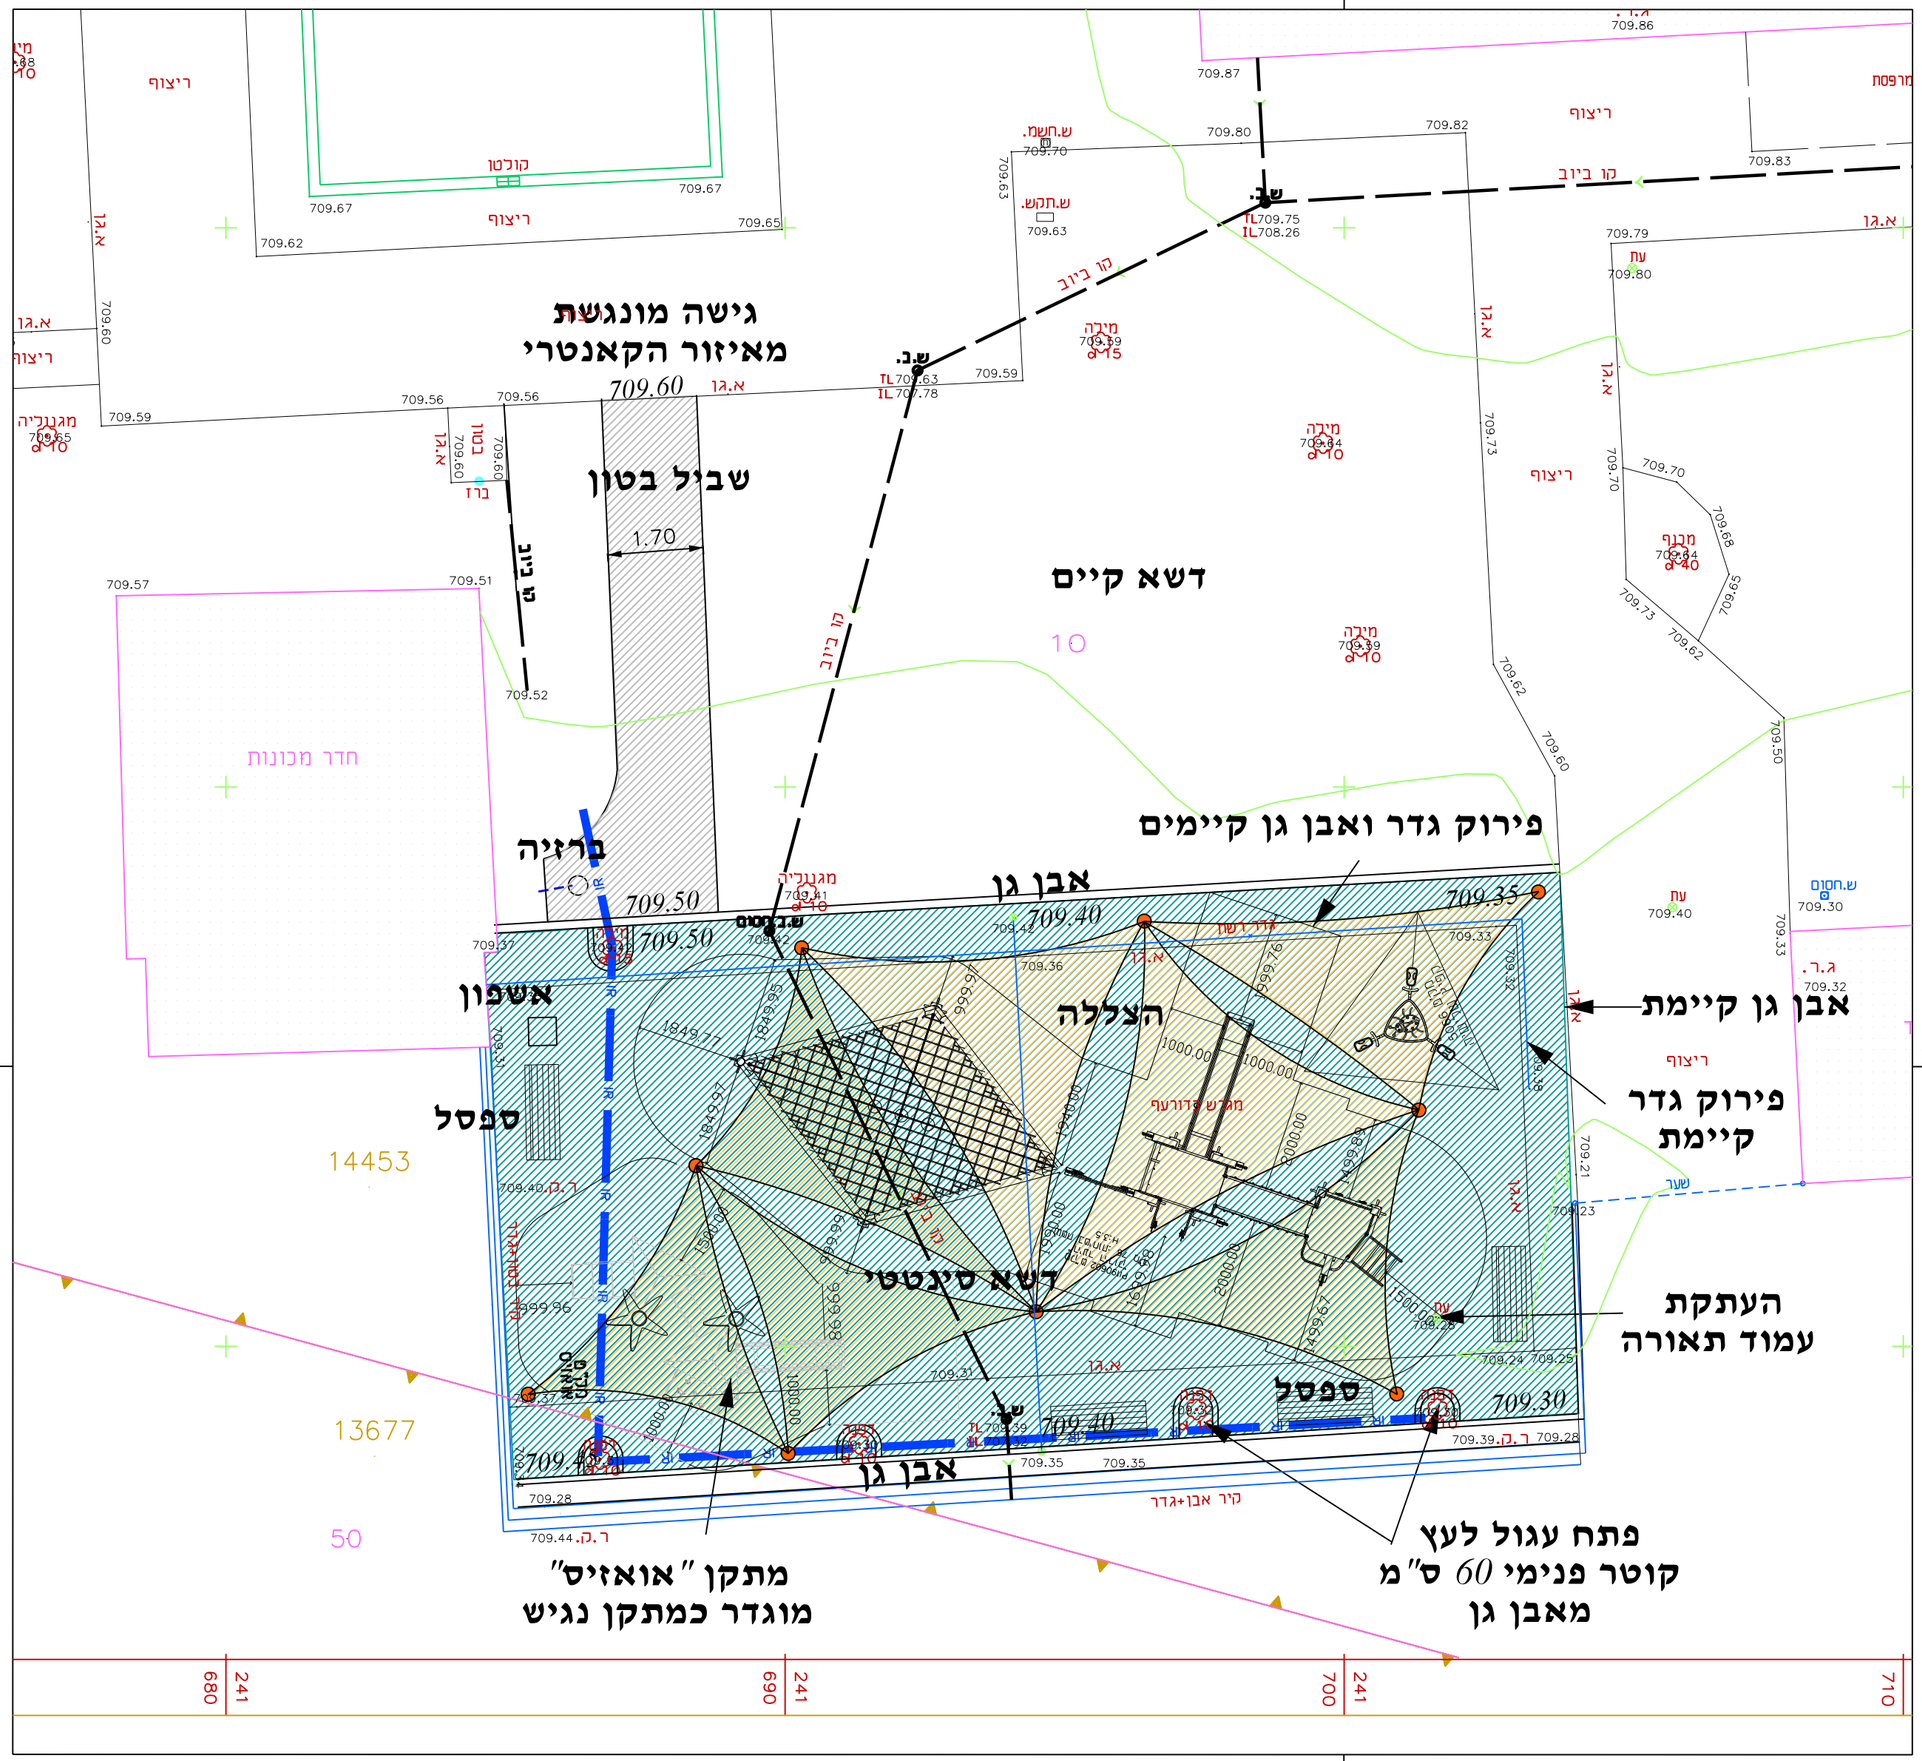

תפוצה	חתימה	תאריך

מקרא

- שביל בטון מסורק
- אדמת גן
- דשא סינטטי
- אבן גן
- הכנה שרוולי השקיה
- ציליה

4		
3		
2		
1	לביצוע	28.07.20
0		21.05.20

שינויים ותוספות	חתימה	תאריך

לעיון ■ לאישור ■ למכרז ■ לביצוע ■

מהדורה: 1

צפון

שם המזמין: מועצה אזורית מרום גליל

שם הפרוייקט: גן משחקים מרכז איזורי מרום הגליל

שם התכנית: תכנית פיתוח

מספר הפרוייקט:	1435	מספר הגיליון:	102
קנ"מ	1:100	מידות גליון	
תאריך	29.11.20	אדריכל אחראי	ערן געש
קובץ	gil-ganei marom galil-merkazezori.dgn	קבצים נלווים	

ערן געש – אדריכלות נוף
יעד , ד.נ. משגב 20155
טל. 04-9909581, פקס 04-9909933, נייד 052-2758452
gaash@netvision.net.il www.erangaash.com