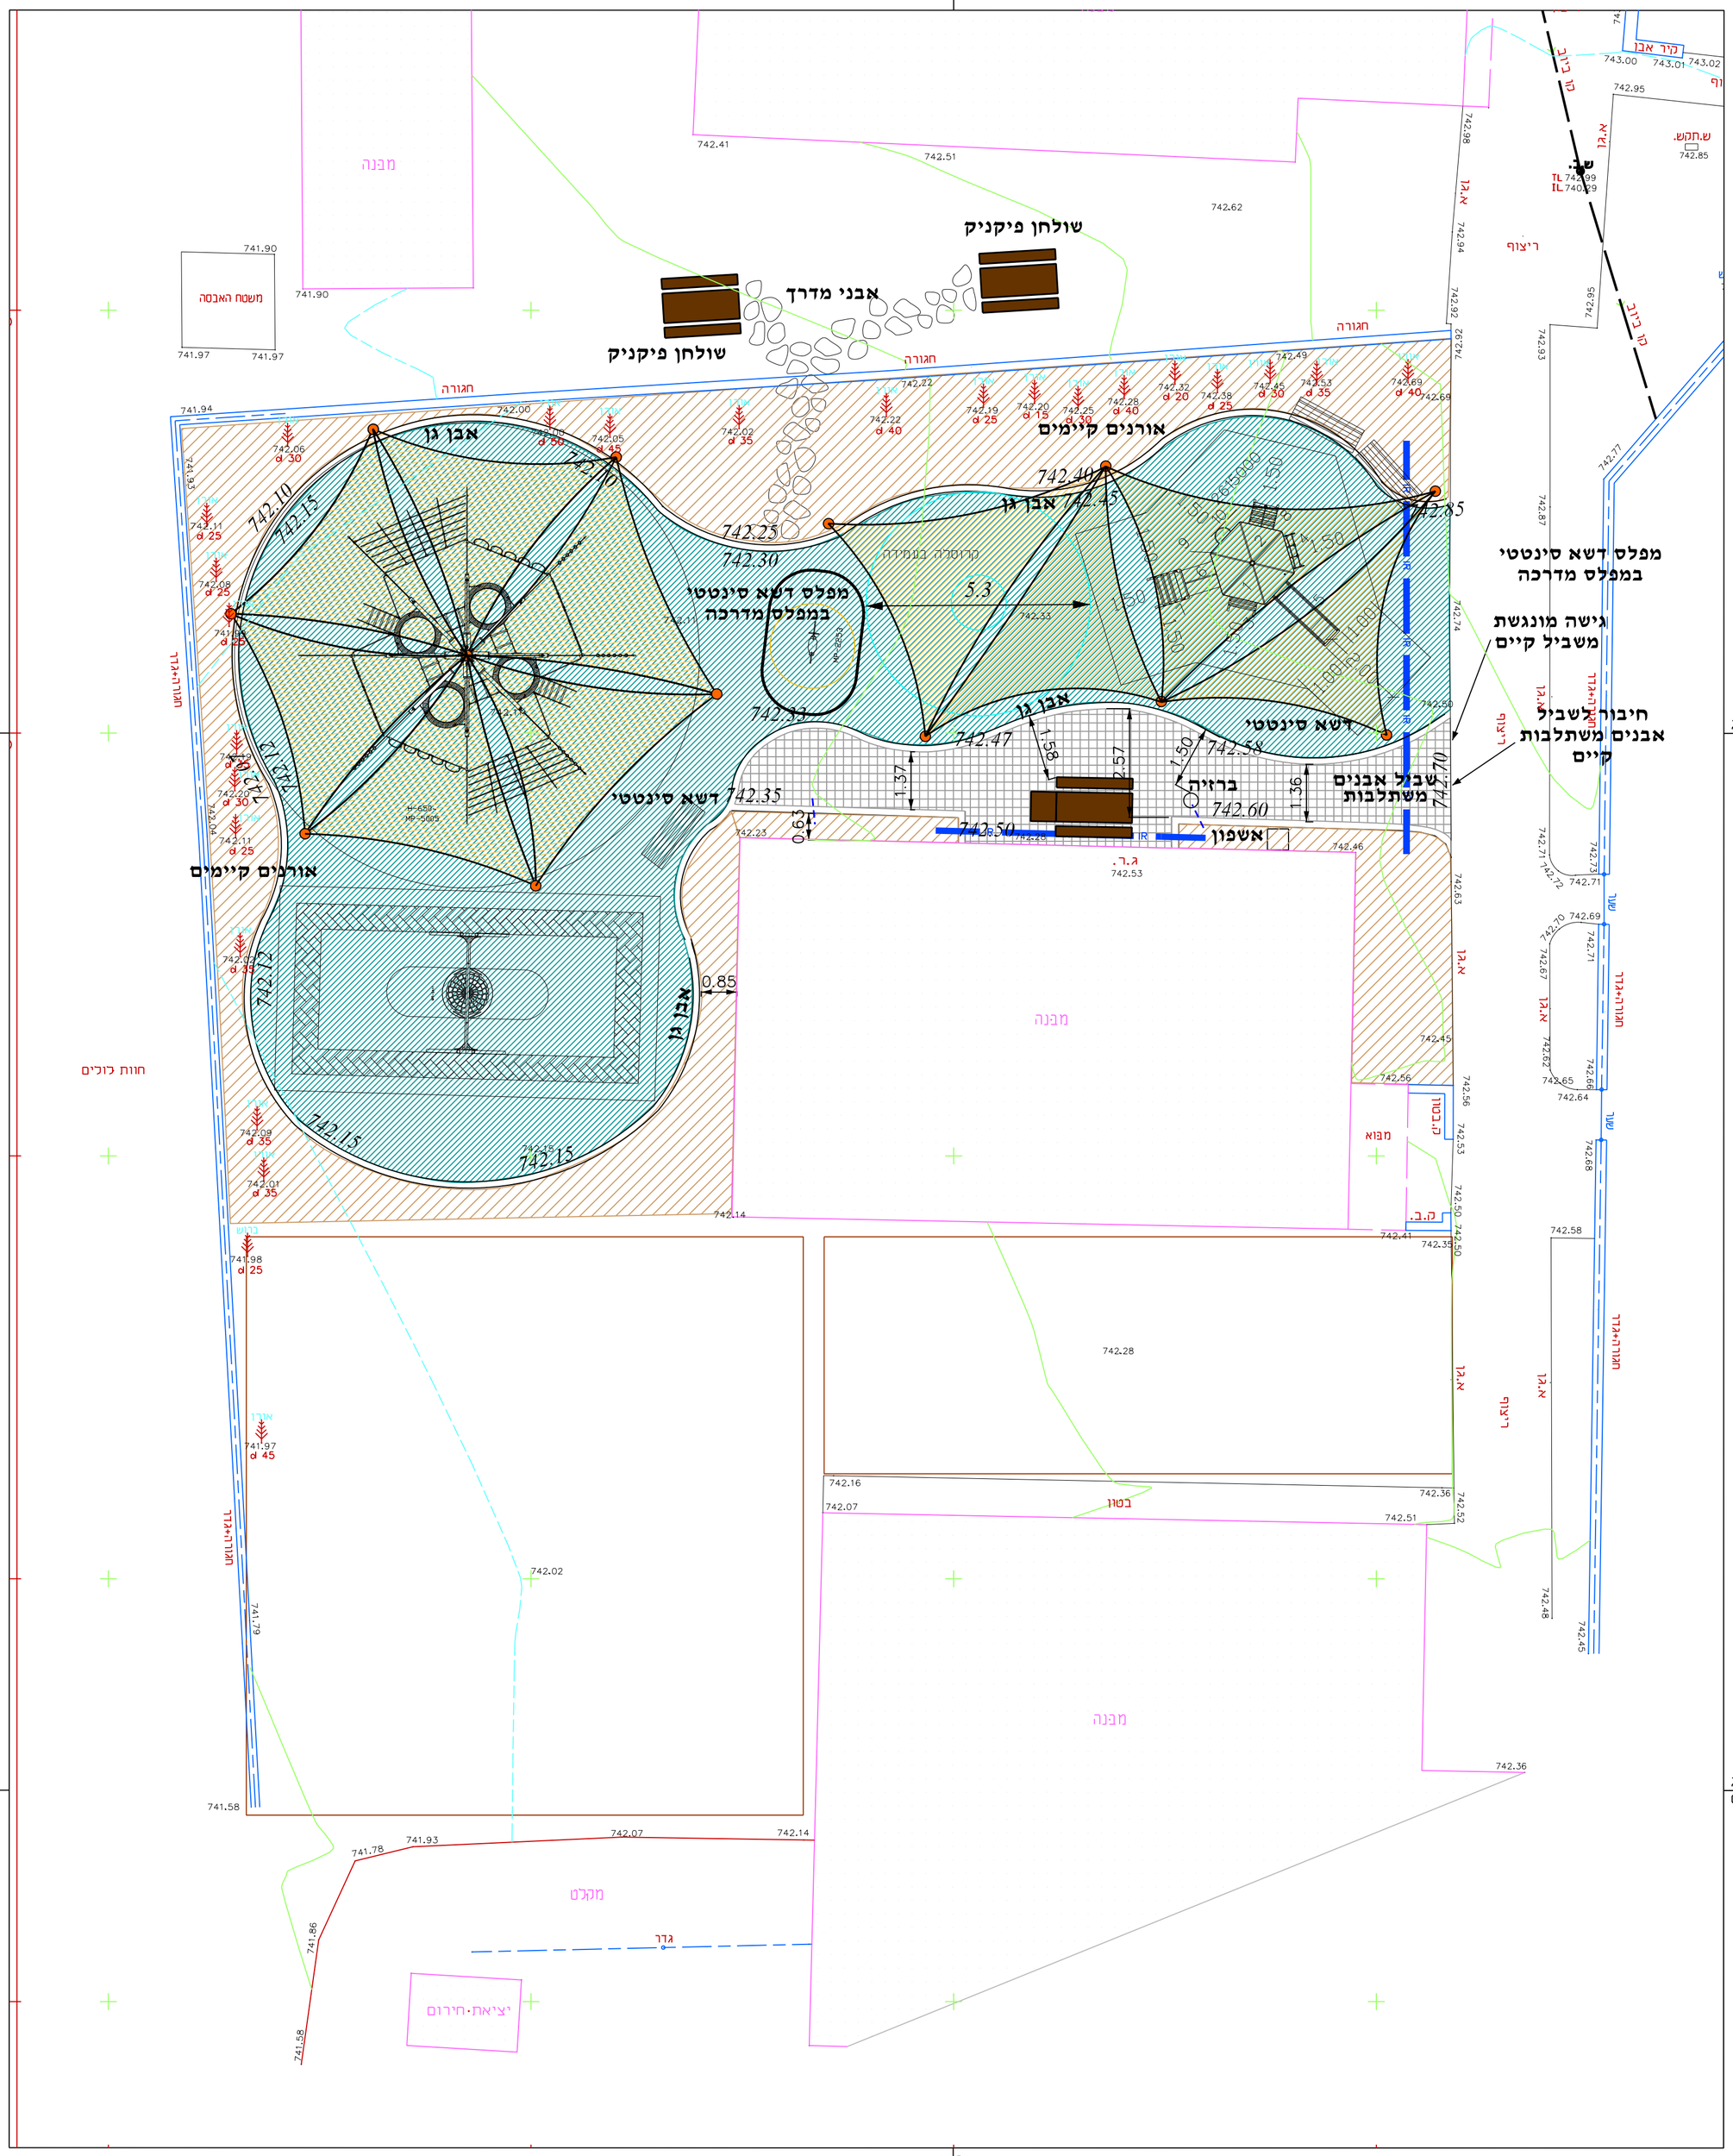
שולחן פיקניק
אבני מדרך
שולחן פיקניק
אבן גן
אורנים קיימים
מפלס דשא סינטטי
במפלס מדרכה
אבן גן
אבן גן
דשא סינטטי
מפלס דשא סינטטי
במפלס מדרכה
גישה מונגשת
משביל קיים
חיבור לשביל
אבנים משתלבות
קיים
שביל אבנים
משתלבות
ברזיה
אשפון
דשא סינטטי
אורנים קיימים
אבן גן
מבנה
מבנה
מבנה
מבנה
מגרש
חגורה
ריצוף
חגורה+גדר
חגורה+גדר
חגורה+גדר