

# מפה מצבית



ק.מ. 1:250

# מרום הגליל

## מירון-מתקני שעשועים

גוש : 14170

### חלקה: 37, 98, 99

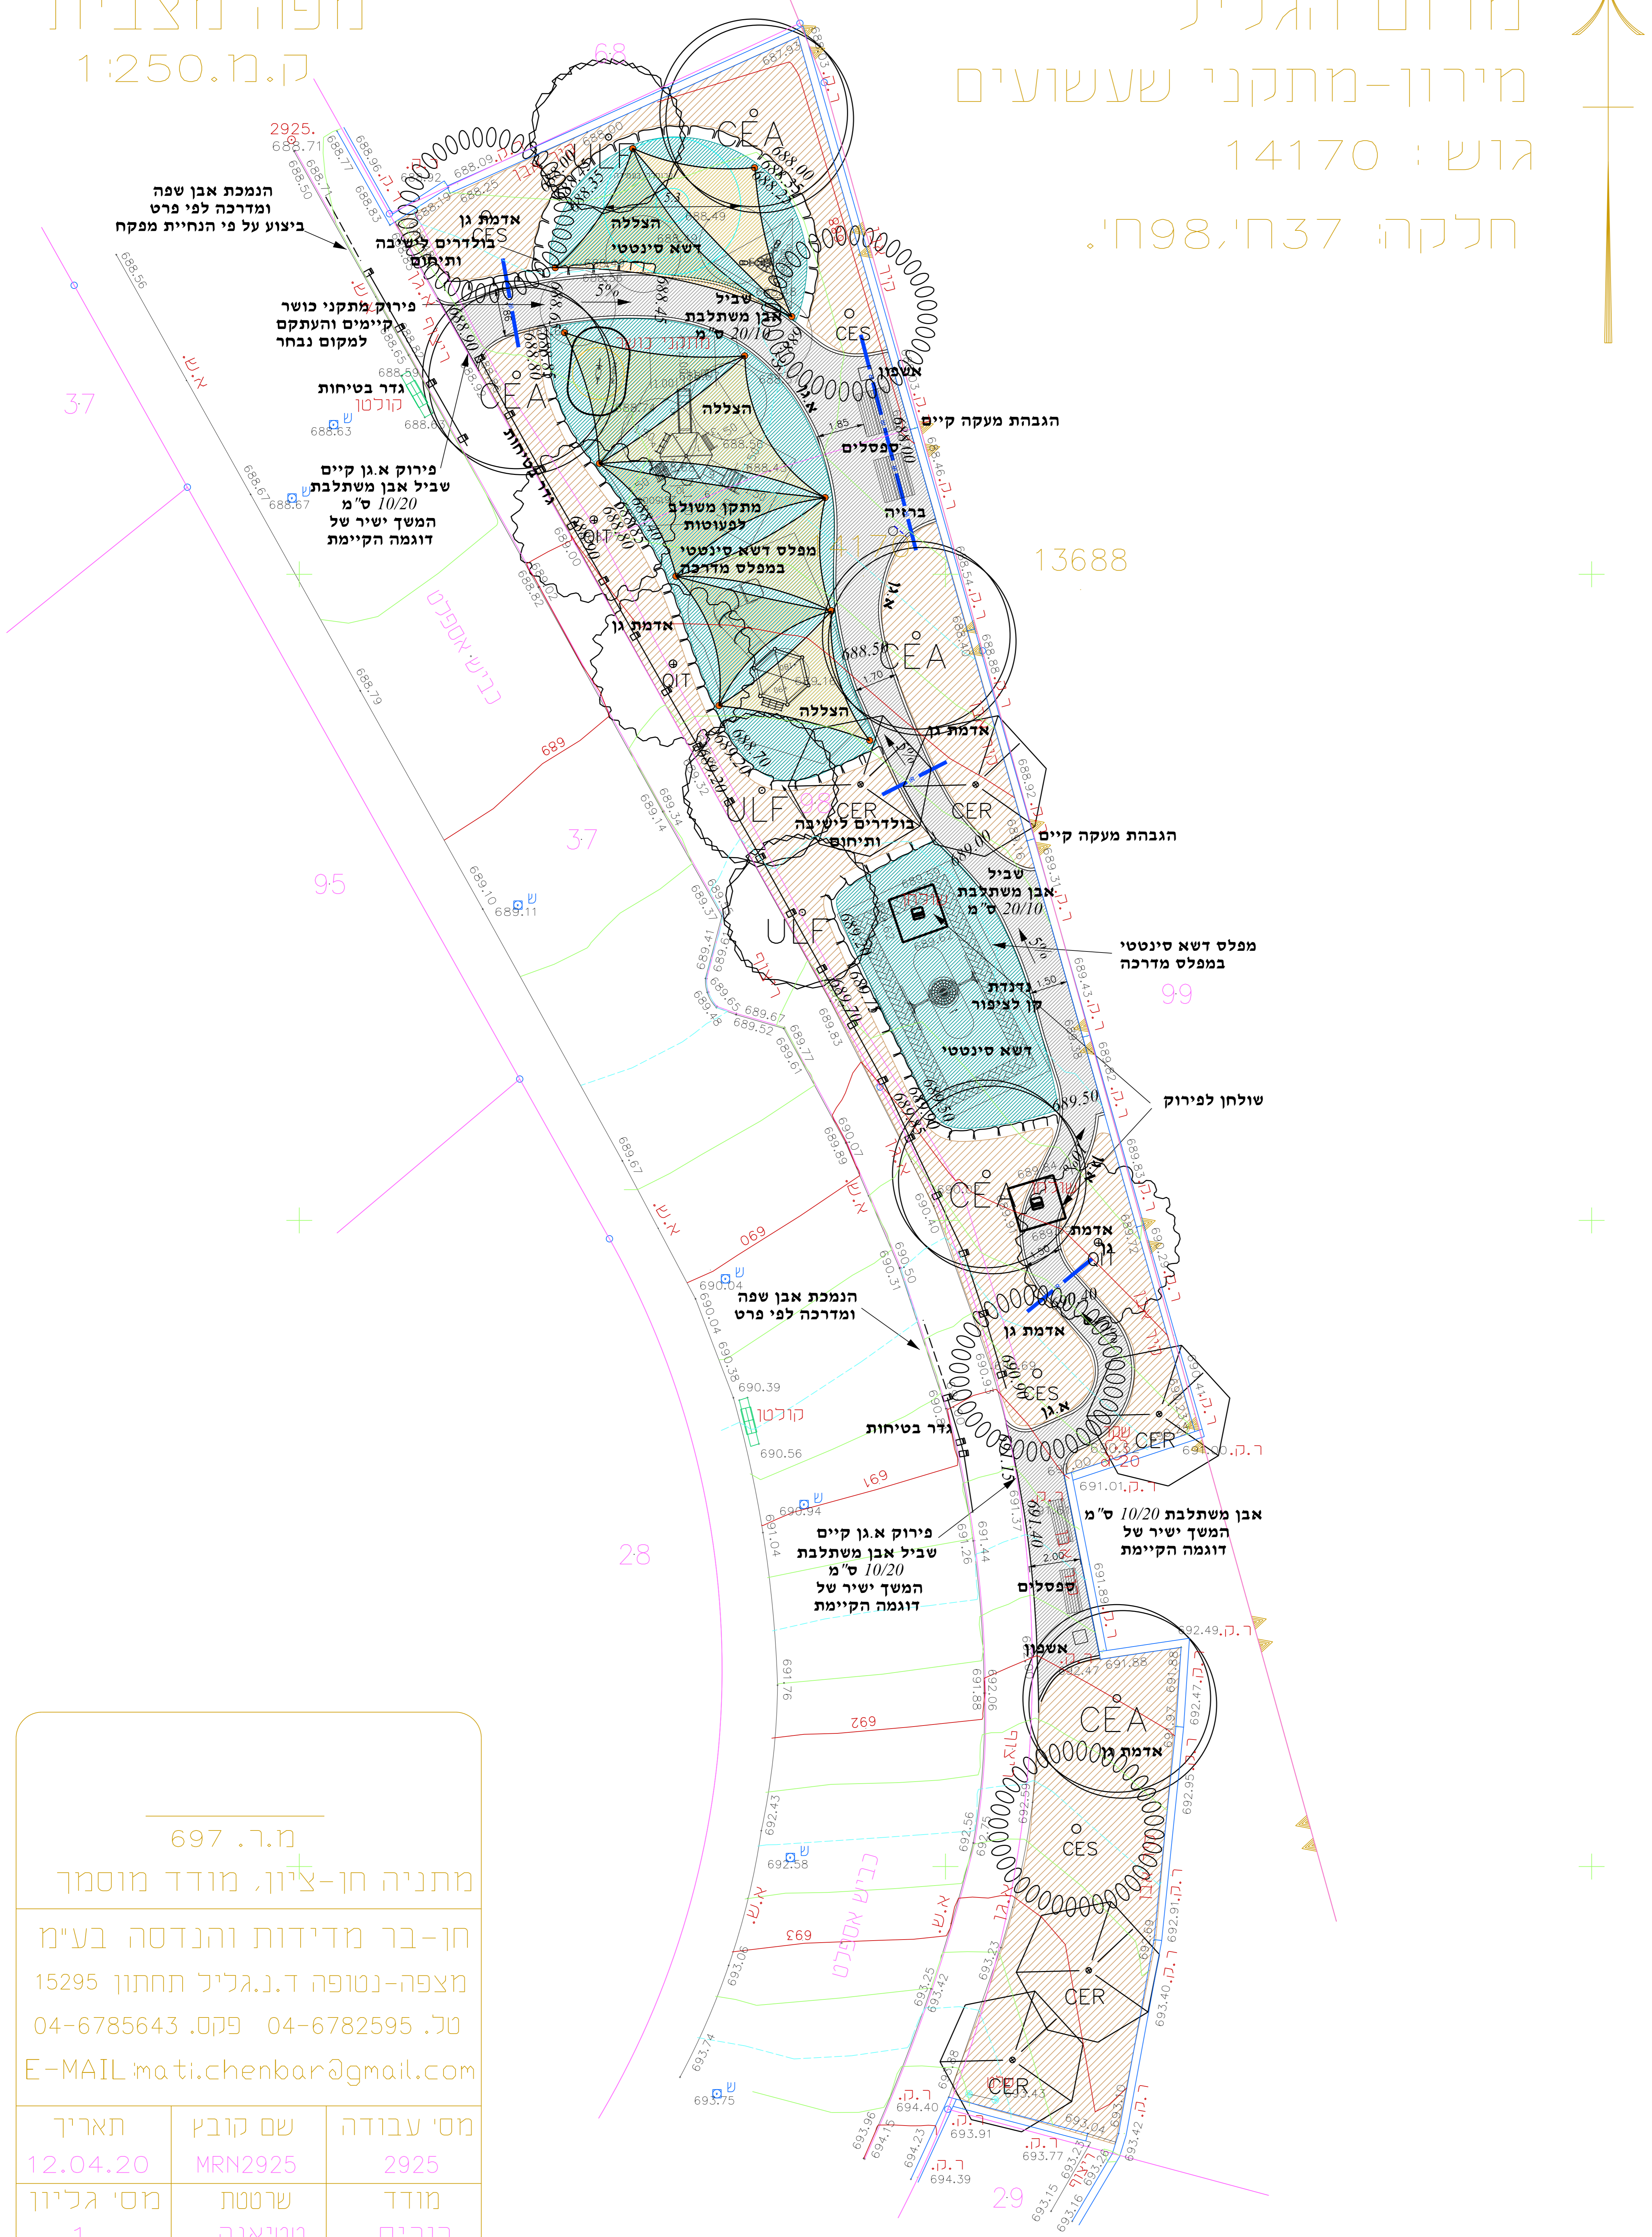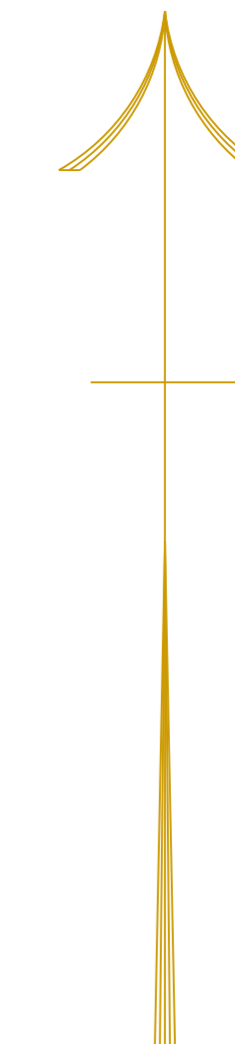

מקרא

	מקרא
	שקד אבנים משחלקות
	אדמת גן
	דשא סינטטי
	אבן גן
	הכנה שרולי השקה
	סלעיה
	מעקה בטיחות
	צלייה

רשימת עצים

	כליל החורש
	שקד מצוי
	מיש בונגה
	אלון תבור
	אדר סורי
	חרוב מצוי
	מילה סורית
	אולמוס קטן-עלים

מ.ר. 697

מתניה חן-ציון, מודד מוסמך

חן-בר מדידות והנדסה בע"מ

מצפה-נטופה ד.נגליל תחתון 15295

טל. 04-6782595 פקס. 04-6785643

E-MAIL: mati.chenbar@gmail.com

מסי עבודה	שם קובץ	תאריך
2925	MRN2925	12.04.20
מודד	שרטטת	מסי גליון
בוריס	נוטיאנה	1

28.07.20	לביצוע
22.04.20	שורת תוכנית
חאיר	תחמה
לטון	לאישר
למכרז	לביצוע
צמון	צמון
1	שם המזון:
מועצה אזורית מרום גליל	שם הפרויקט:
גן משחקים מירון	שם התכנית:
תכנית פיתוח	מספר המדיקט:
1435	103
קב"ט	1:100
תאריך	29.11.20
אדריכל אחראי	ערן גנש
קבצים נלווים	קבצים נלווים
gil-gani marom-gali-meron.dgn	
ערן גנש - אדריכלות נוף	
י"ד, ד.ג. משגב 20155	
70 04-990581 04-990933 04-2758452	
www.erongosh.com	