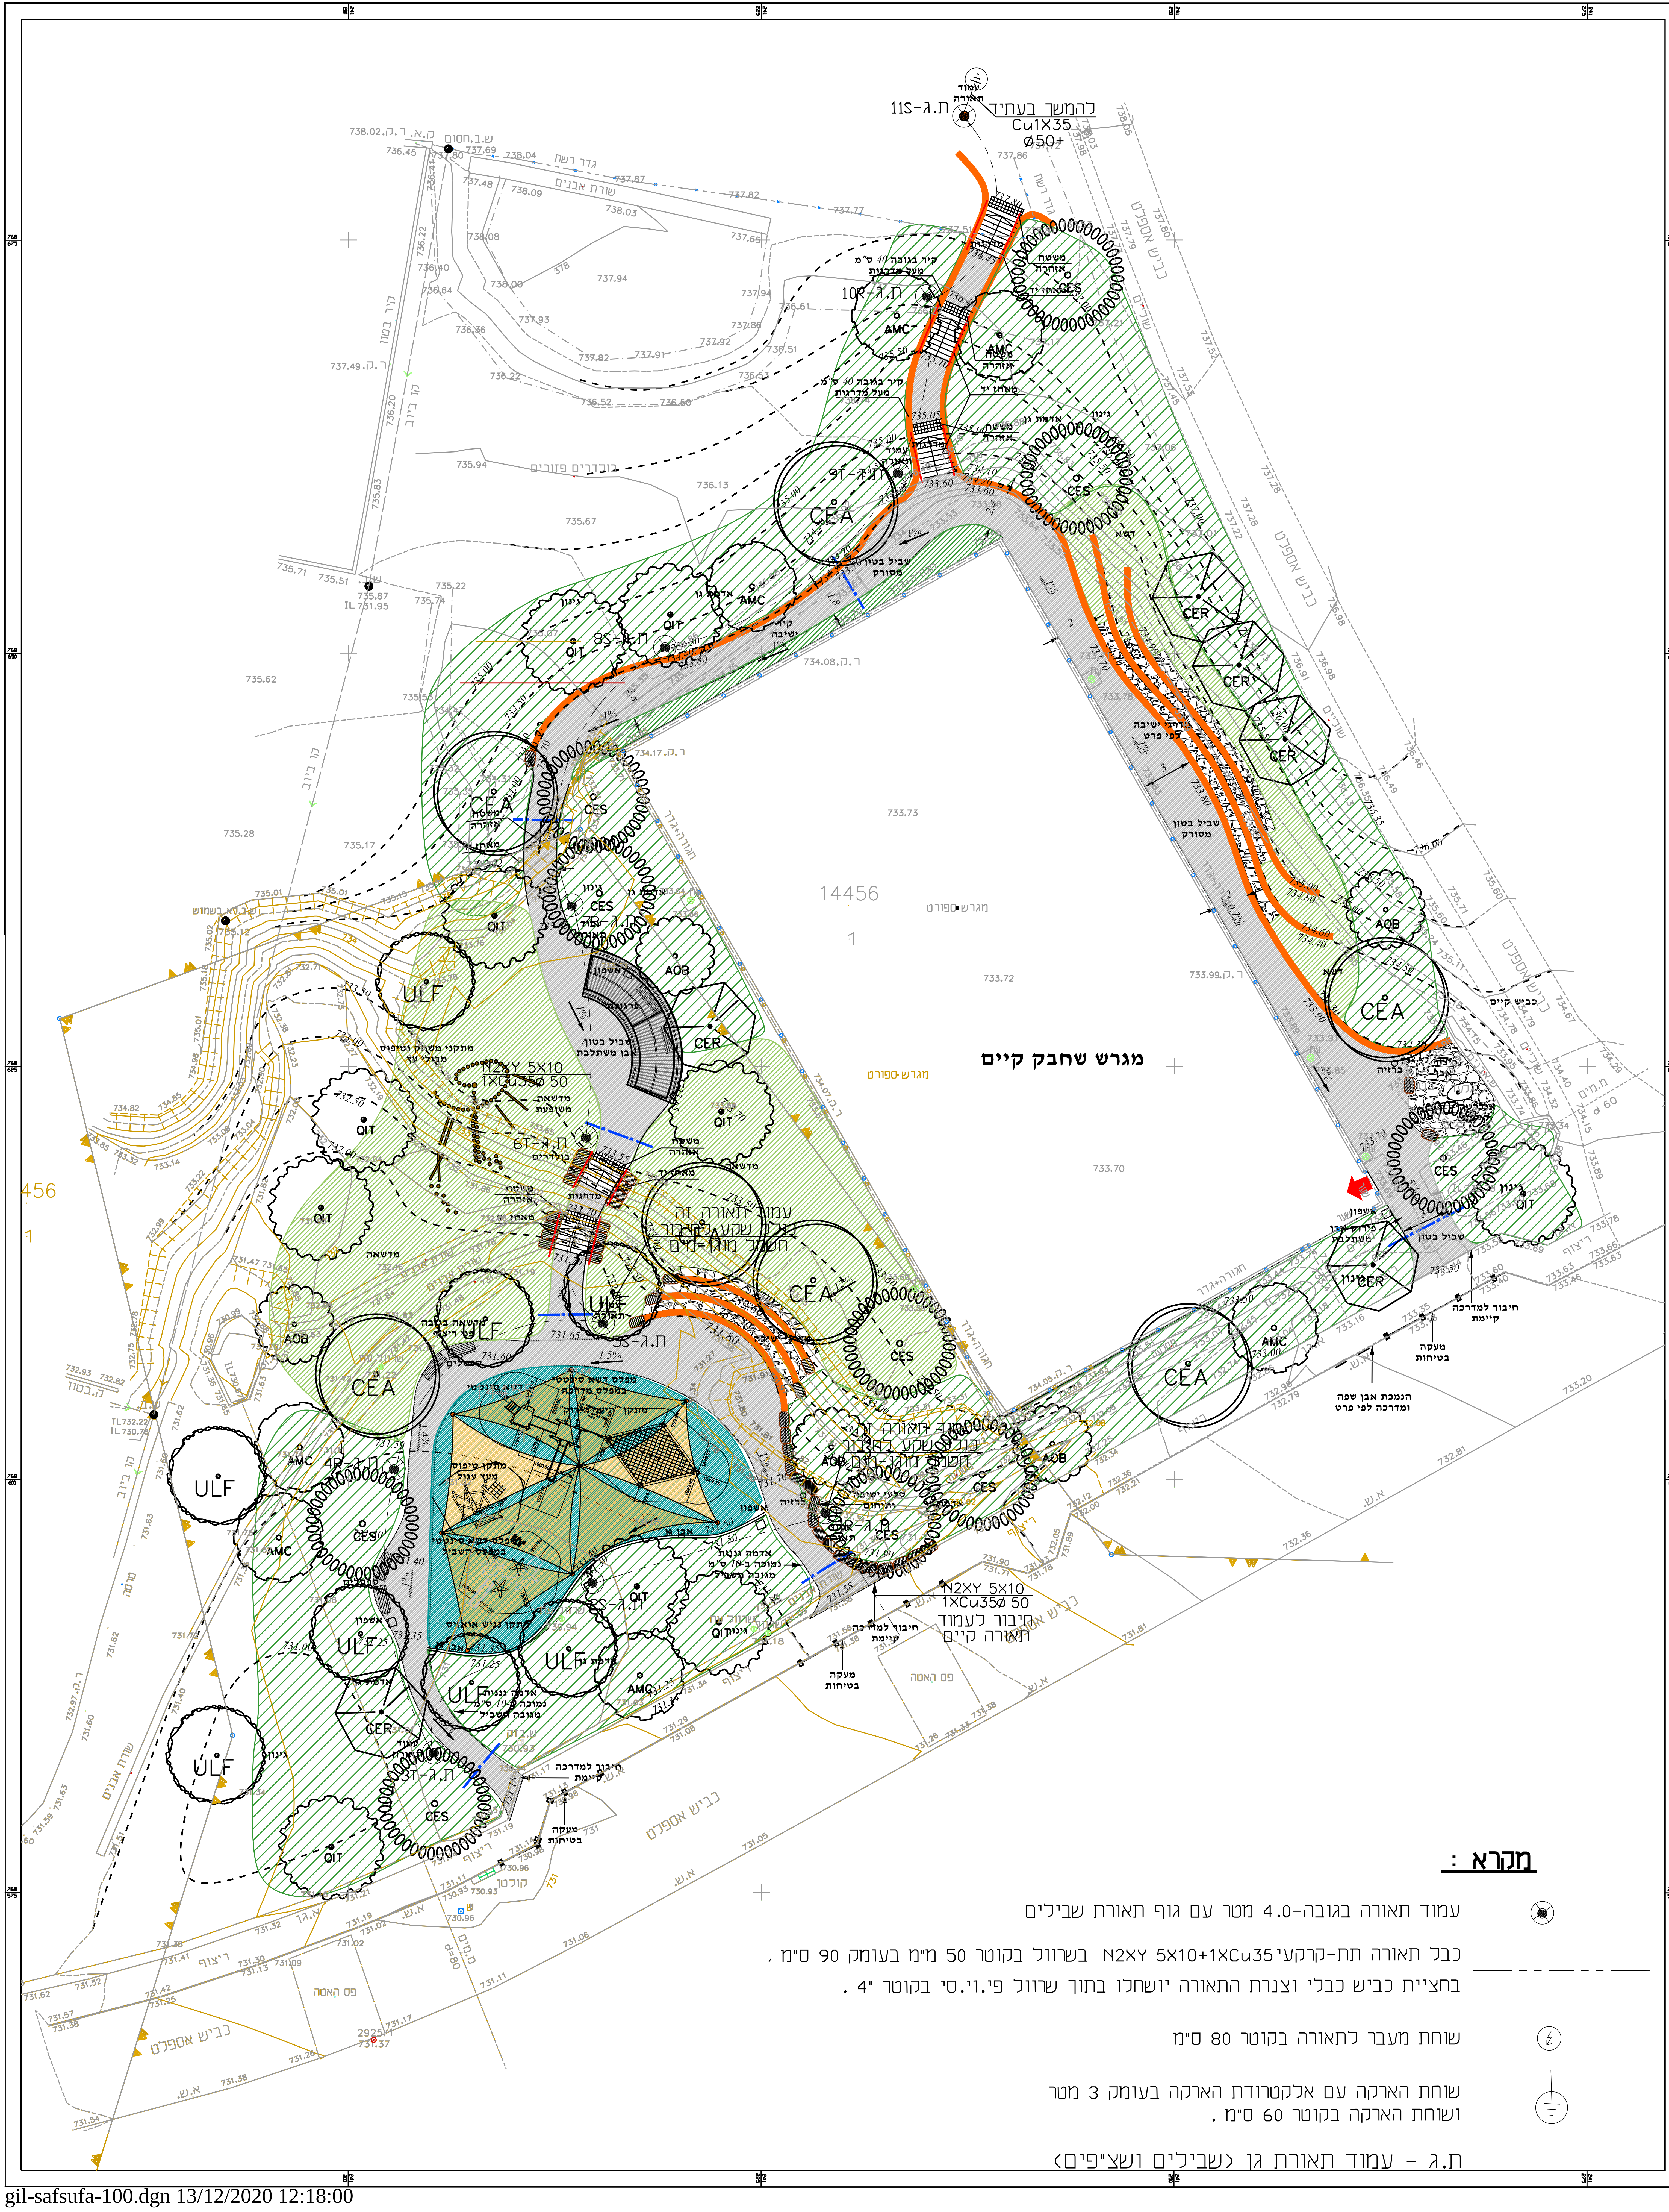

עמוד תאורה
ת.ג-11S
להמשך בעתיד
Cu1X35
Ø50+
ש.ב.חסום
גדר רשת
שורת אבנים
קיר בטון
קו ביוב
בולדרים פזורים
קיר בגובה 40 ס"מ מעל מדרגות
ת.ג-10R
משטח אזהרה
מאחז יד
מדרגות
אדמת גן
גינון
ת.ג-16
שביל בטון מסורק
קיר ישיבה
ת.ג-8S
דשא
מדרגי ישיבה לפי פרט
כביש אספלט
שוחים
כביש קיים
ברזיה
ריצוף אבן
מגרש שחבק קיים
מגרש ספורט
14456
חגורה+גדר
פרגולה
אשפון
שביל בטון / אבן משתלבת
מתקני משחק וטיפוס מבולי עץ
N2XY 5X10
1XCu35Ø 50
מדשאה משופעת
ת.ג-9T
בולדרים
מדשאה
עמוד תאורה זה כולל שקע לחיבור חשמל מוגן-מים
ת.ג-5S
מתקן טיפוס מעץ עגול
מפלס דשא סינתטי במפלס מדרכה
מפלס דשא סינתטי במפלס השביל
מתקן נגיש אואזיס
אבן גן
אדמה גננית נמוכה ב-10 ס"מ מגובה השביל
ת.ג-4R
ת.ג-3T
ת.ג-2S
ת.ג-7R
ספסלים
ספסל
פירוק אבן משתלבת
חיבור לעמוד תאורה קיים
חיבור למדרכה קיימת
מעקה בטיחות
הנמכת אבן שפה ומדרכה לפי פרט
ספלי ישיבה ונחות
ריצוף
פס האטה
ק.בטון
קולטן
ת.מים
א.ש.
ר.ק.
CEA
CES
AMC
QIT
AOB
CER
ULF

מקרא :

◎ עמוד תאורה בגובה 4.0 מטר עם גוף תאורת שבילים

— — — כבל תאורה תת-קרקעי N2XY 5X10+1XCu35 בשרוול בקוטר 50 מ"מ בעומק 90 ס"מ ,
בחציית כביש כבלי וצנרת התאורה יושחלו בתוך שרוול פי.וי.סי בקוטר 4" .

שוחת מעבר לתאורה בקוטר 80 ס"מ

שוחת הארקה עם אלקטרודת הארקה בעומק 3 מטר
ושוחת הארקה בקוטר 60 ס"מ .

ת.ג - עמוד תאורת גן (שבילים ושצ"פים)

תפוצה	חתימה	תאריך
○		
○		
○		
○		
○		
○		

מקרא

▨	שביל בטון מסורק
🟩	אדמת גן/גינון
▨	מדשאה
▨	דשא סינטטי
═	אבן גן
▨	צילייה
— IR —	הכנה שרוול השקייה

רשימת עצים

CES	כליל החורש
AMC	שקד מצוי
CEA	מיש בונגה
QIT	אלון תבור
AOB	אדר סורי
CER	חרוב מצוי
FRS	מילה סורית
ULF	אולמוס קטן-עלים

שינויים ותוספות	חתימה	תאריך
②		
①		03.08.20
⓪		17.6.20

■ לעיון ■ לאישור ■ למכרז ■ לביצוע

מהדורה 1 צפון

שם המזמין: מועצה אזורית מרום גליל

שם הפרוייקט: גן משחקים ספסופה

שם התכנית: תכנית פיתוח

מספר הפרוייקט:	1435	מספר הגיליון:	100
קנ"מ	1:250	מידות גליון	
תאריך	29.11.20	אדריכל אחראי	ערן געש
קובץ		קבצים נלווים	

ערן געש – אדריכלות נוף
יעד , ד.נ. משגב 20155
טל. 04-9909581, פקס 04-9909933, נייד 052-2758452
gaosh@netvision.net.il www.erangaosh.com

gil-safsufa-100.dgn 13/12/2020 12:18:00