


מקרא

קו ביוב קיים

קו ביוב מתוכנן

קו סניקה מתוכנן

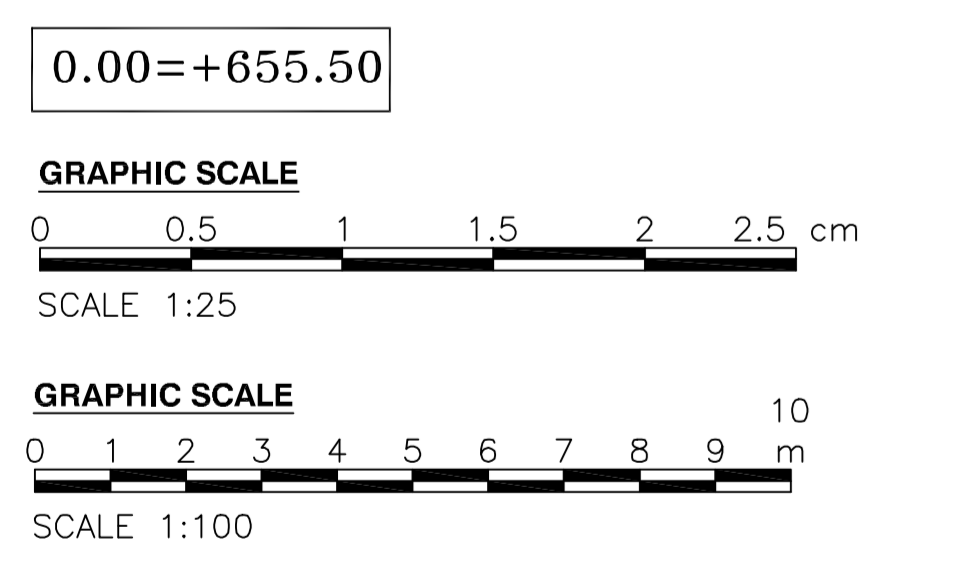

מס	תאריך	ע"י	תיאור
No.	DATE	BY	REVISIONS

**BALASHA-JALON**  
INFRASTRUCTURE SYSTEMS LTD.  
מסערת תשתית בע"מ



**ריחאניה**  
שכונת הרונה-תחנת שאיבה זמנית

מ.א. מרום הגליל

תנועה+חזיתים לאורך

SCALE: 1:100

95

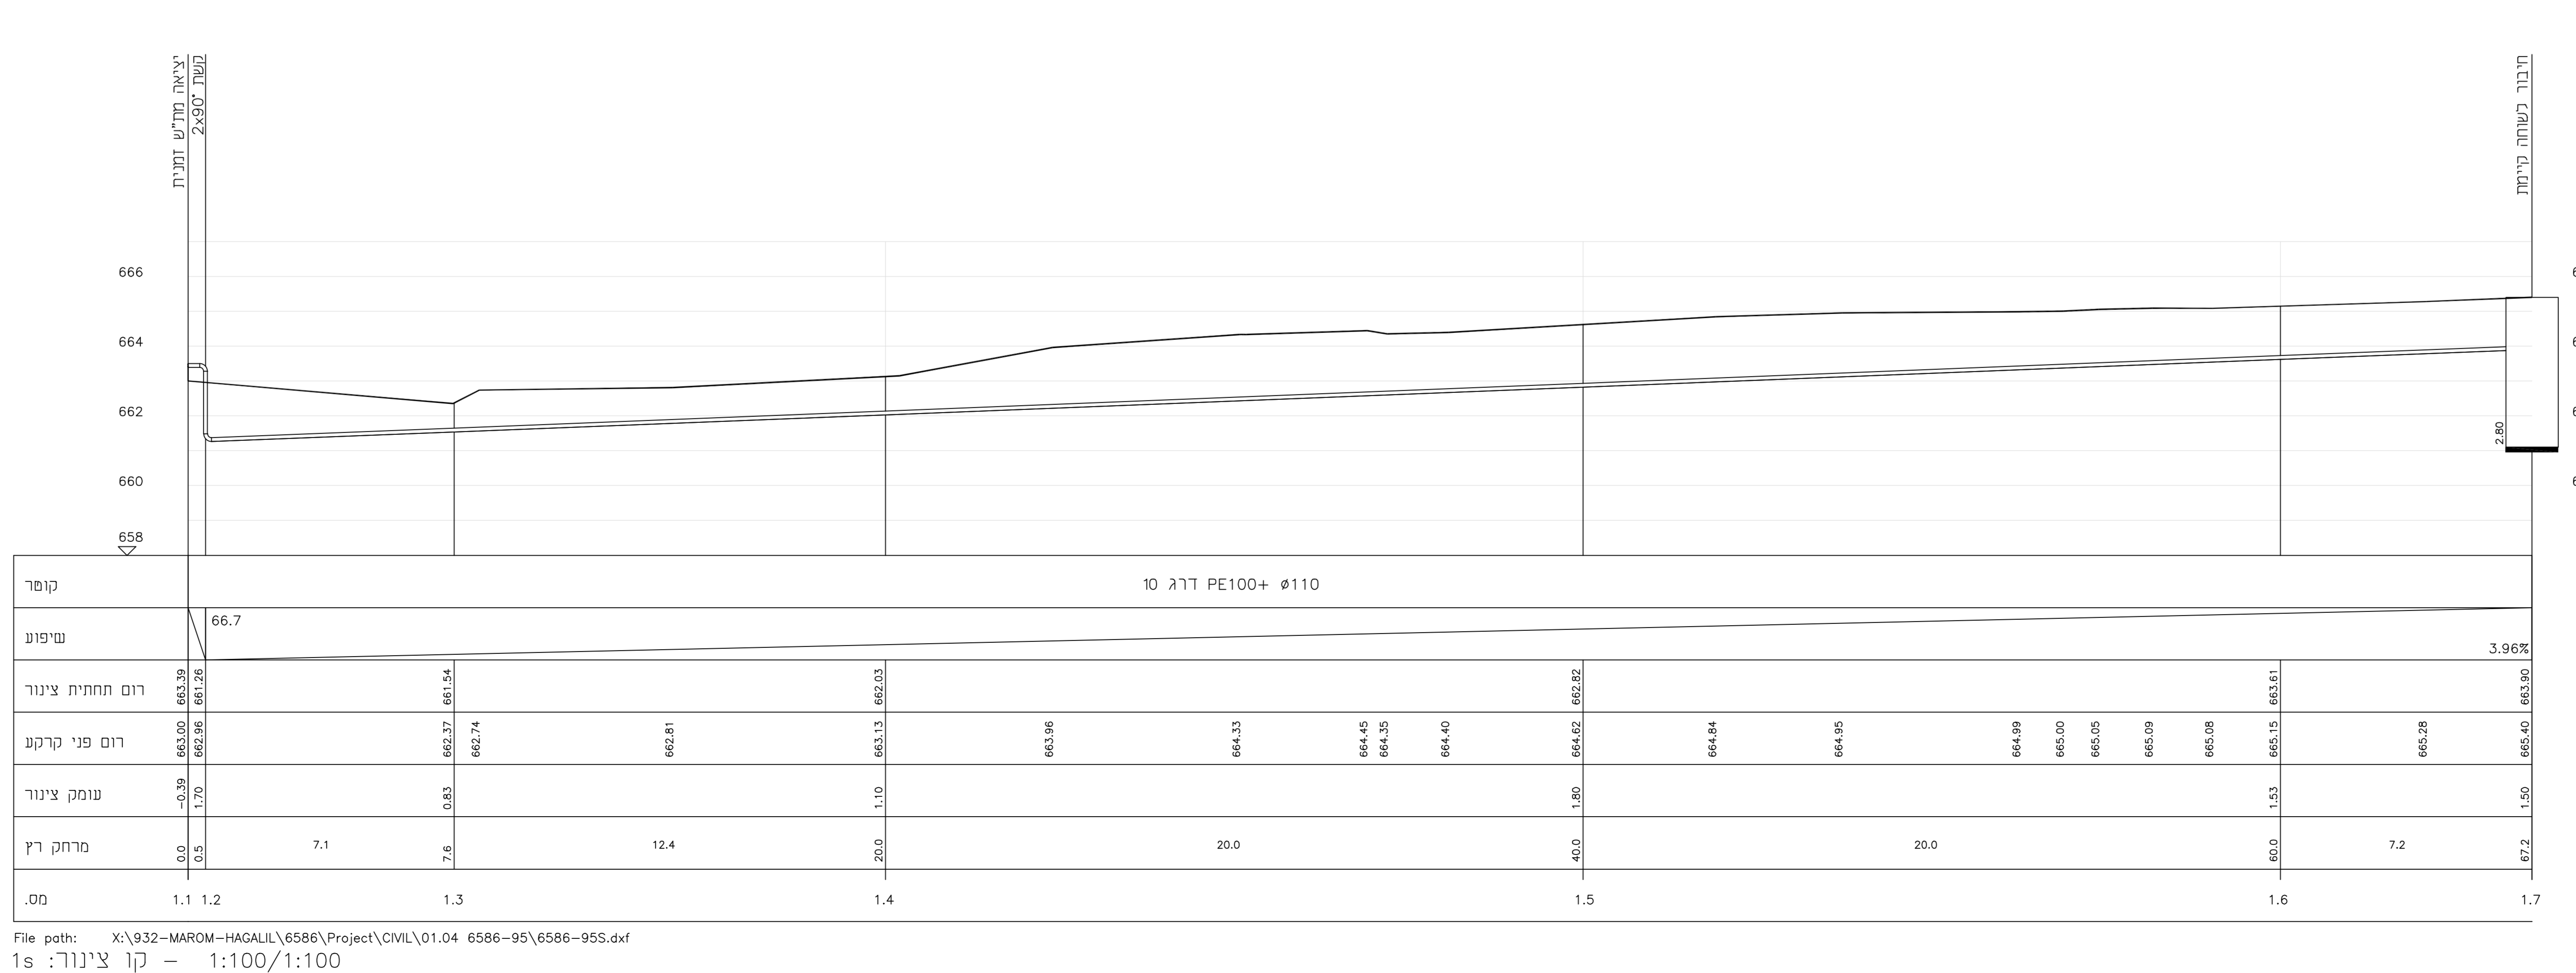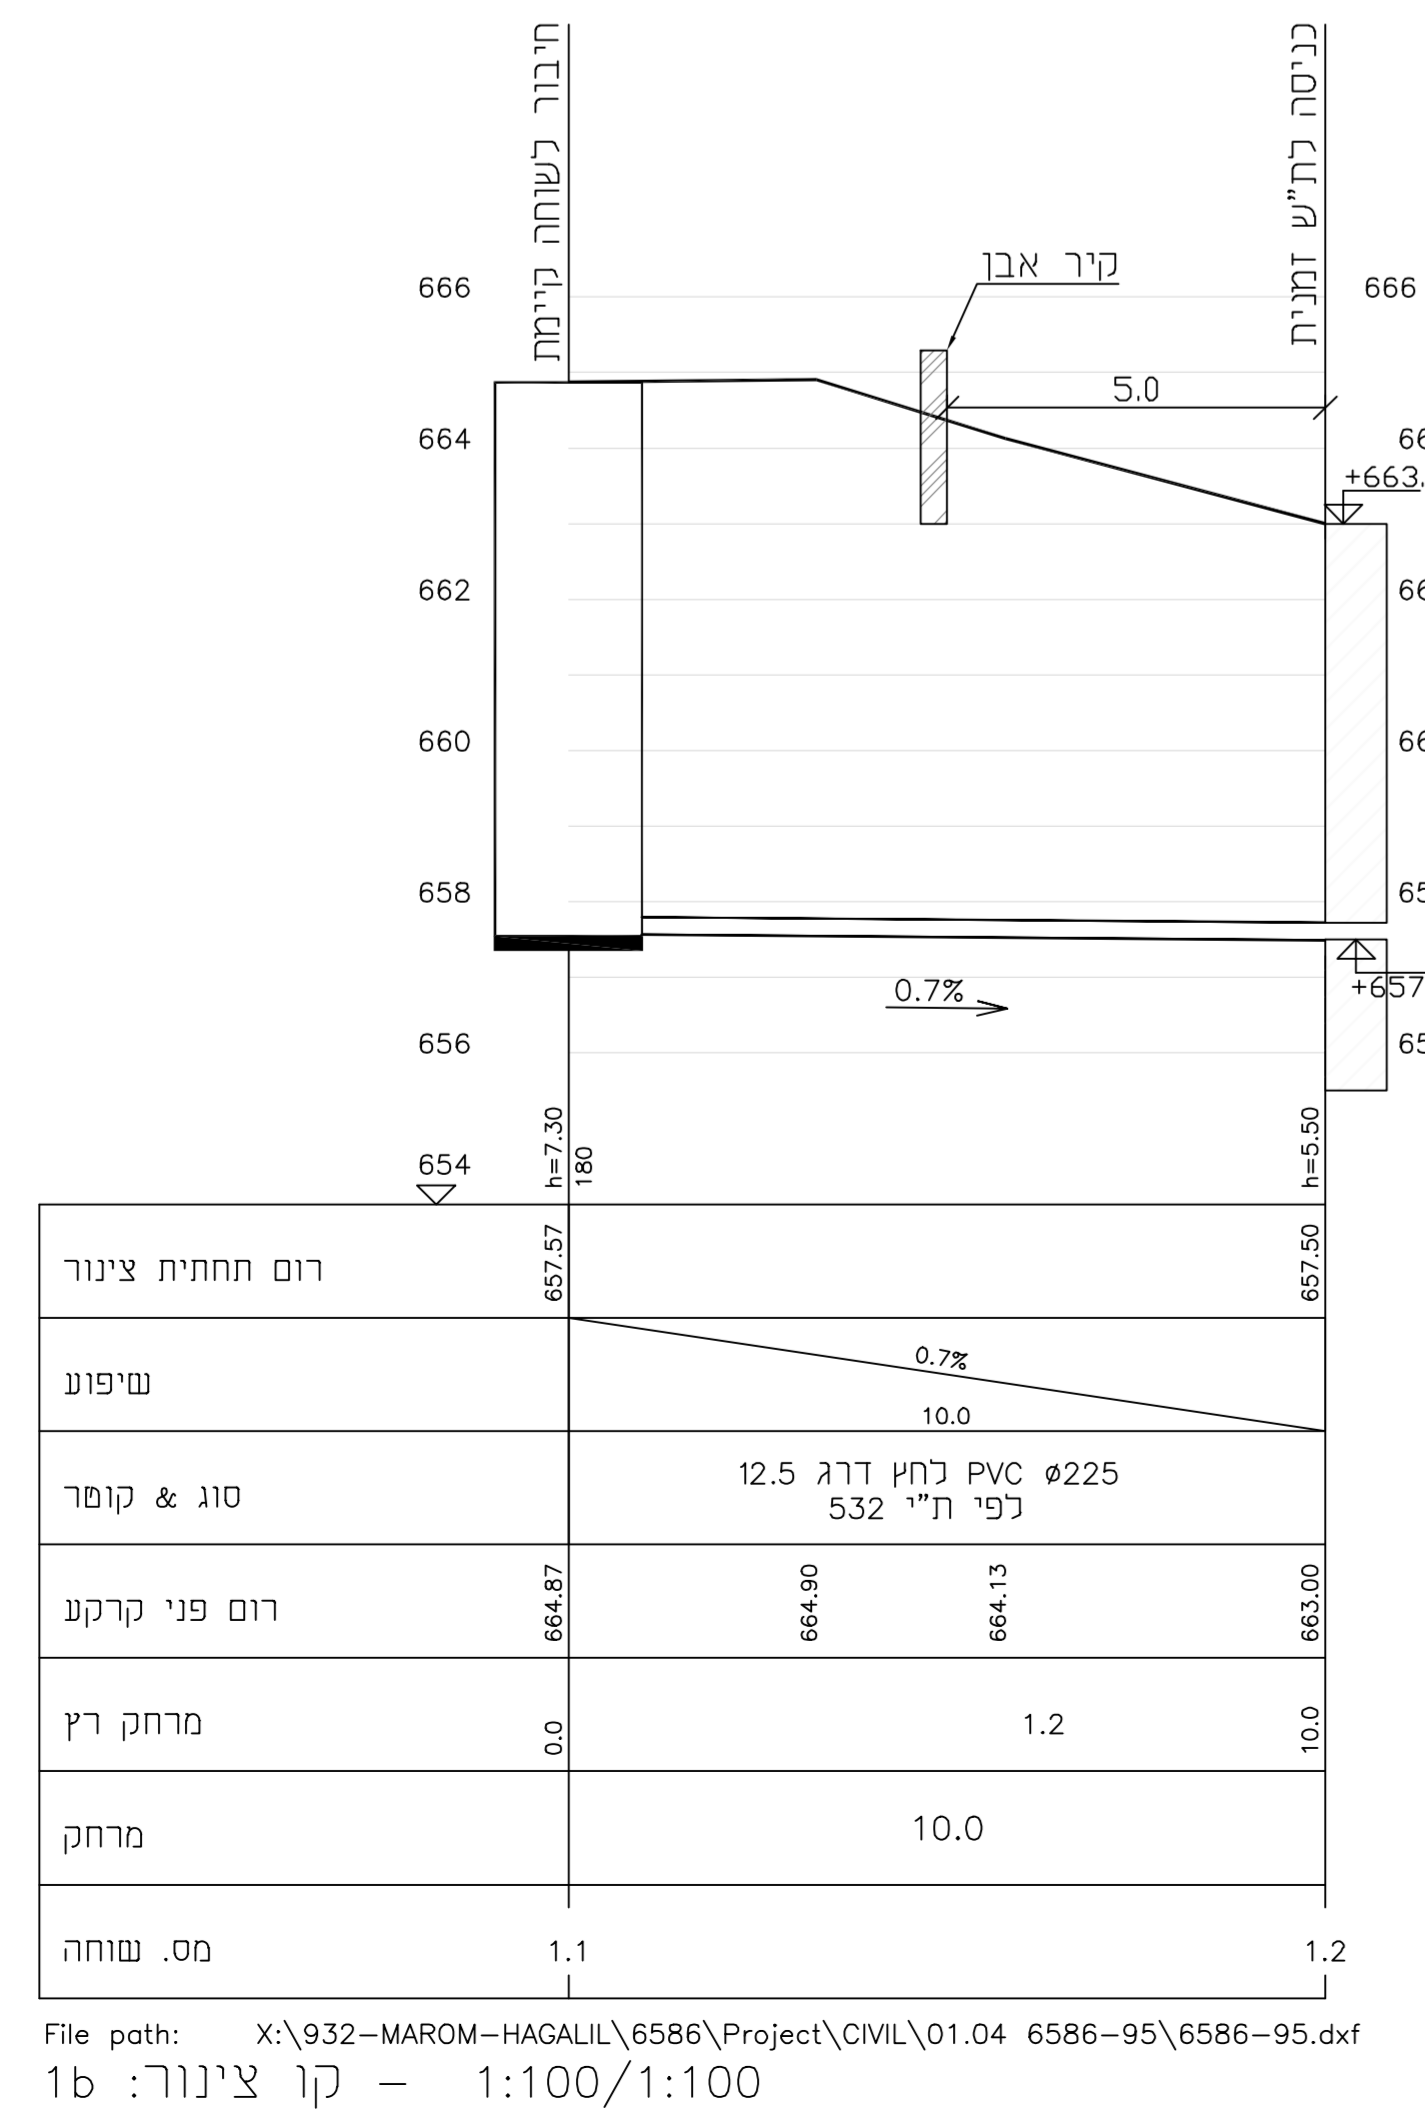

File path: X:\932-MAROM-HAGALL\6586\Project\CIVIL\01.04 6586-95\6586-95.dwg

1b קו צינור: 1:100/1:100

File path: X:\932-MAROM-HAGALL\6586\Project\CIVIL\01.04 6586-95\6586-95.dwg

1s קו צינור: 1:100/1:100