


המקום : ריחאניה
 תחנת שאיבה : תחנת שאיבה
 גוּם : 14177
 חלקה : 45 (חלקן)
 גוּם : 14175
 חלקה : 8,9 (חלקן)
 הוכן עבור : מוא"ז מרום הגליל
 קנ"מ : 1:250

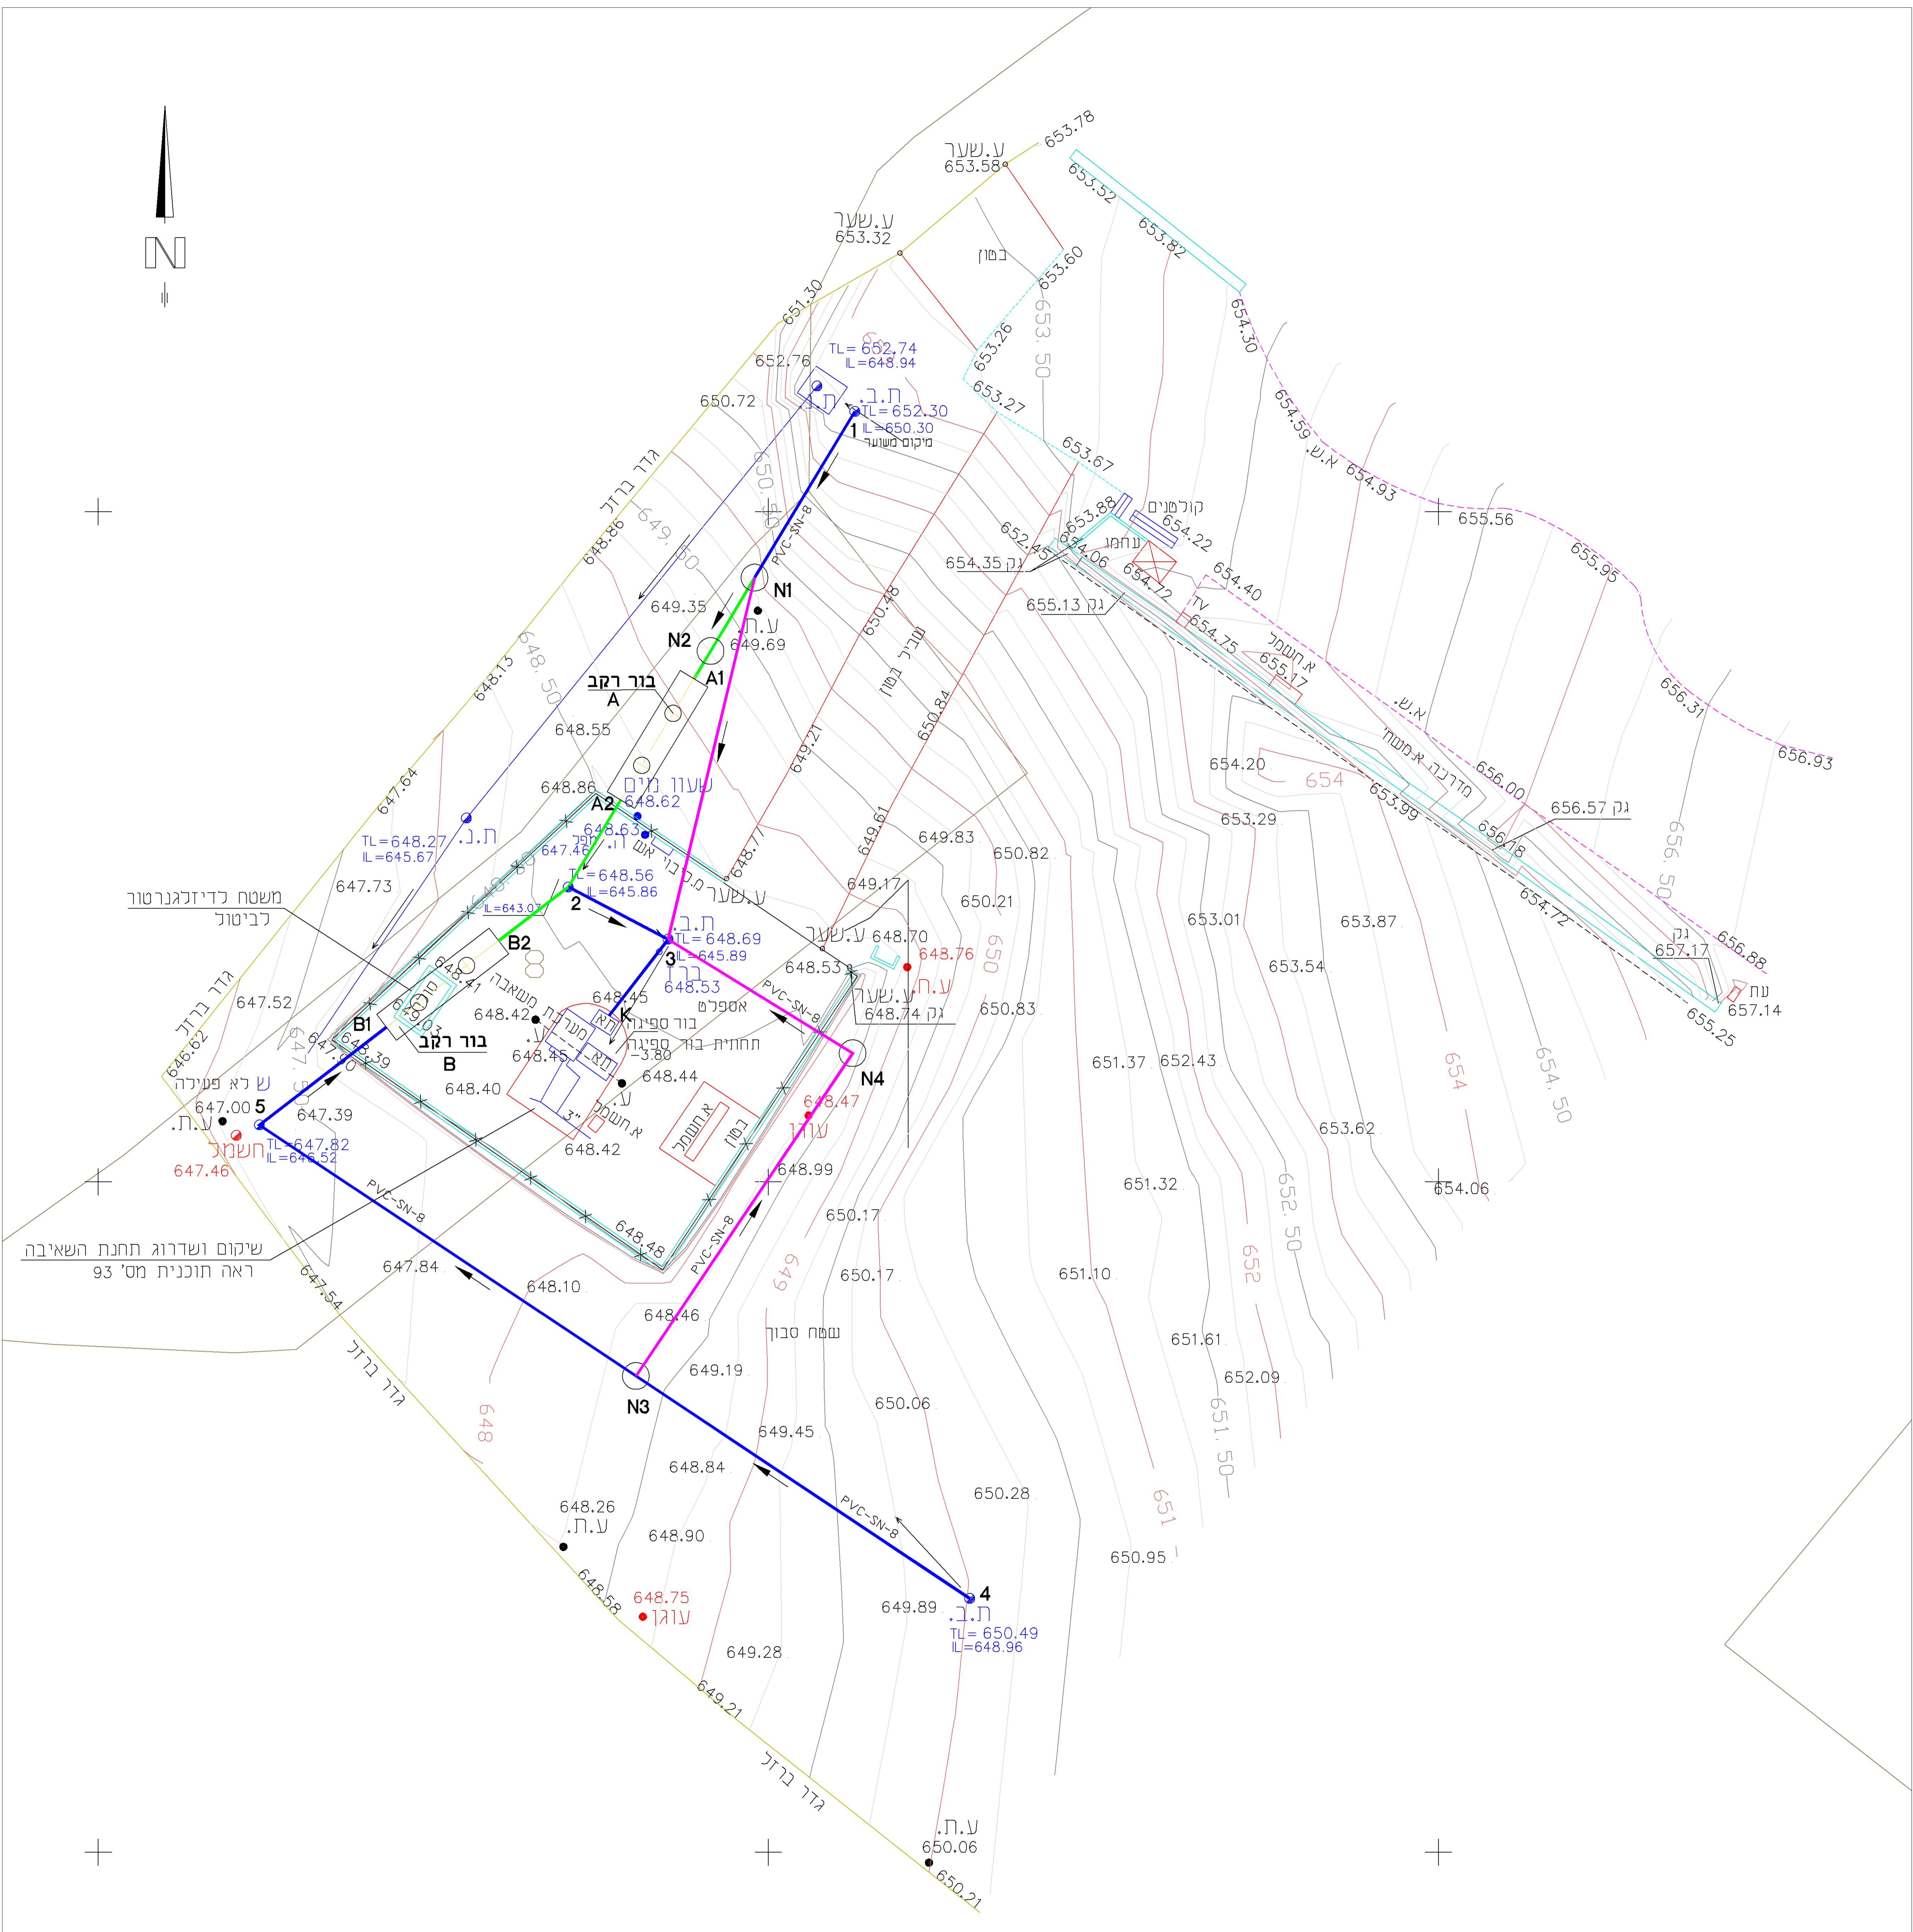

שלב ביצוע

שלב א' - קווי ביוב זמניים: ביצוע קווי ביוב זמניים לצורך מחו אפשרות לבצוע בורות רקב A-1-B על קווי ביוב הימיים. (ראה חוכנית מס' 91) קווי הביוב הזמניים: 3-N3, 3-N4-3
 שלב ב' - ביצוע בורות רקב. (ראה חוכנית מס' 91) שלב ג' - הסדרת מערכת שאיבה זמנית. שלב ד' - שיקום תא שאיבה וזכו החשמל והצבת משאבות חדשות. (ראה חוכנית מס' 93)
 שלב ה' - ניתוק הקווים הזמניים והפעלת מערכת הרדשה.

מקרא:

- 1 - שיחה קיימת
- N1 - שיחה מתוכננת
- קו ביוב קיים
- קו ביוב מתוכנן בתוואי קו קיים
- קו ביוב זמני

א	למכרז	ת	ג	י	ת
16.12.19					

בלשה ילון INFRASTRUCTURE SYSTEMS LTD. מערכות ותשתיות בע"מ	
המוקם: ריחאניה	
עם העבודה: שיקום תחנת שאיבה לביוב	
הומוני: מ.א. מרום הגליל	
נושא הפרויקט: תכנית אתר וסימון שלבי ביצוע	
תכנן: 15.09.19 שרטט: 15.09.19 בדיק: 15.09.19 אישר: 15.09.19	תאריך: 15.09.19 חתימה: 15.09.19 חתימה: 15.09.19
SCALE: 1:100 SHEET: 90 FILE_DWG: 6586-PS.dwg FILE_PLT: 6586-PS-90	PROJECT: 932/6586 SCALE: 1:100 FILE_CTB: ---

הנדסאי
 מרדכי שמואל
 רשיון מס' 842

שניידר

תכנון כבישים ומידות בע"מ
 פארק חשניה מונטב 99179
 מ"ל 9990006_04, פקס 9990006_04
 E-mail: ronisn101@gmail.com