
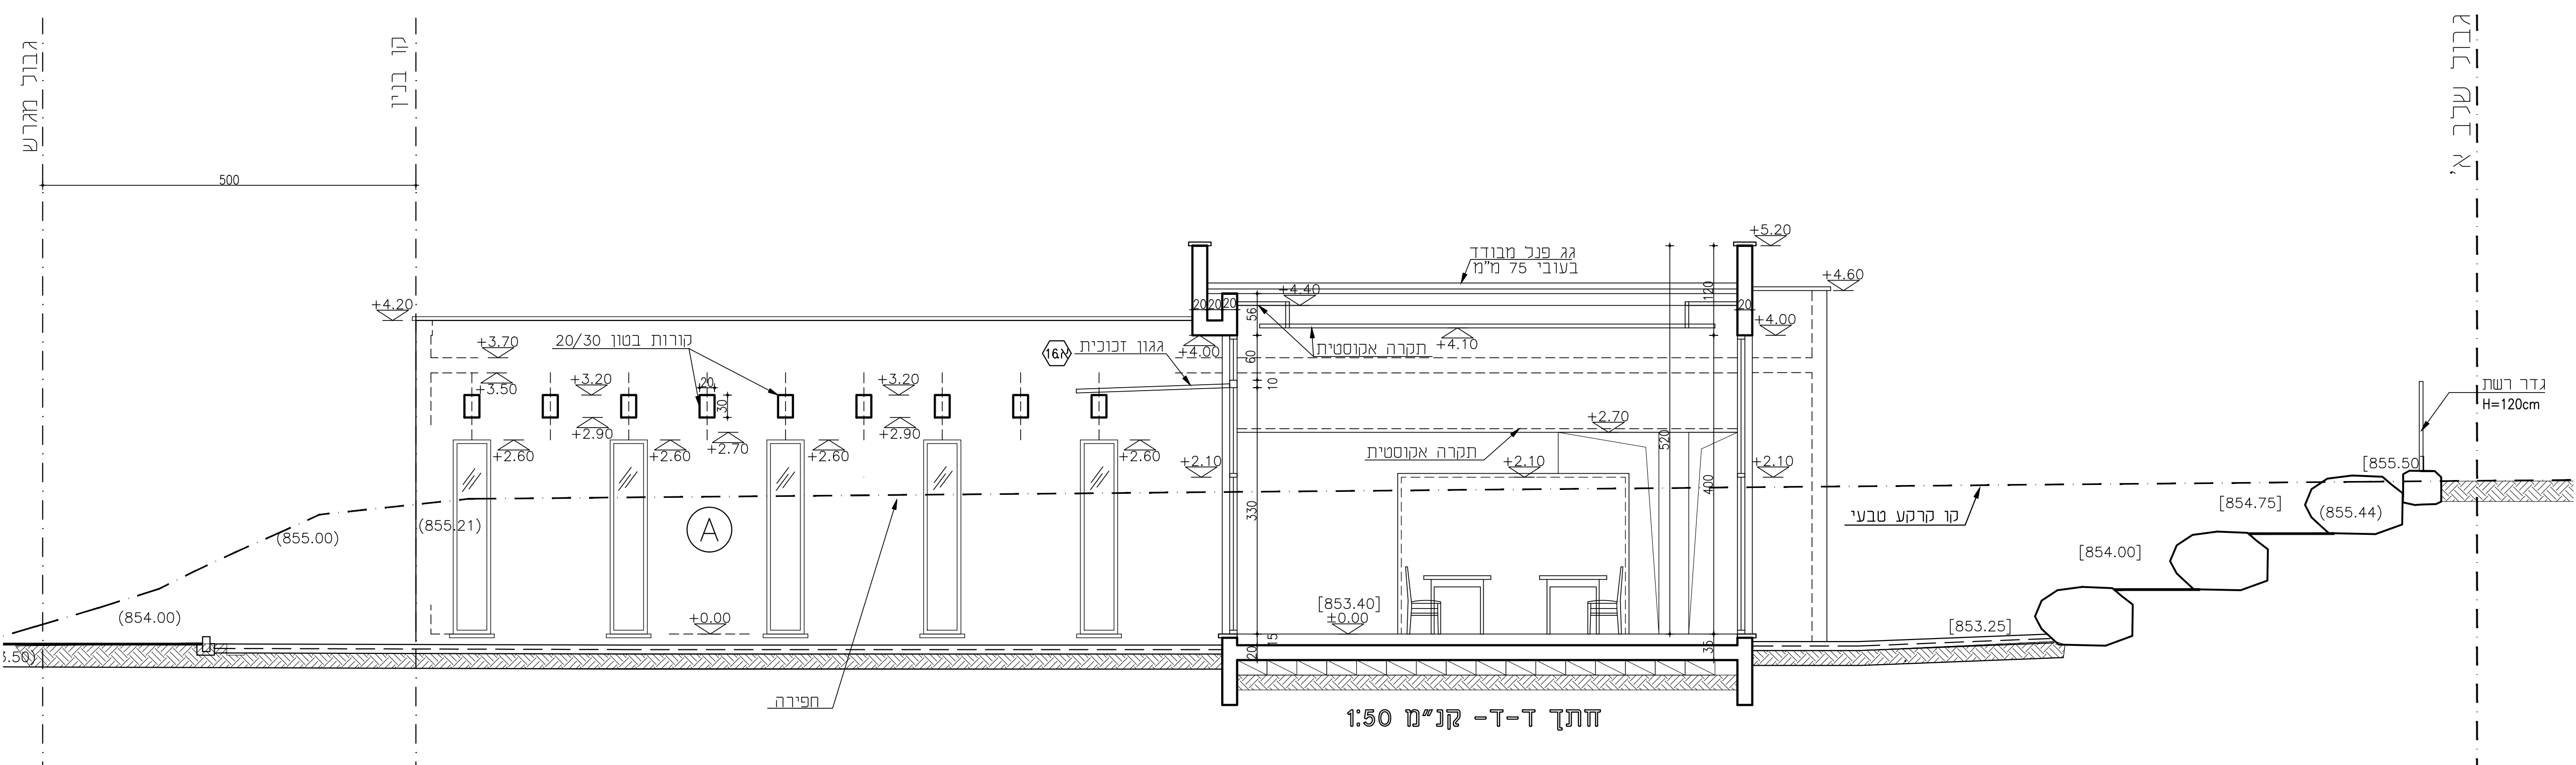
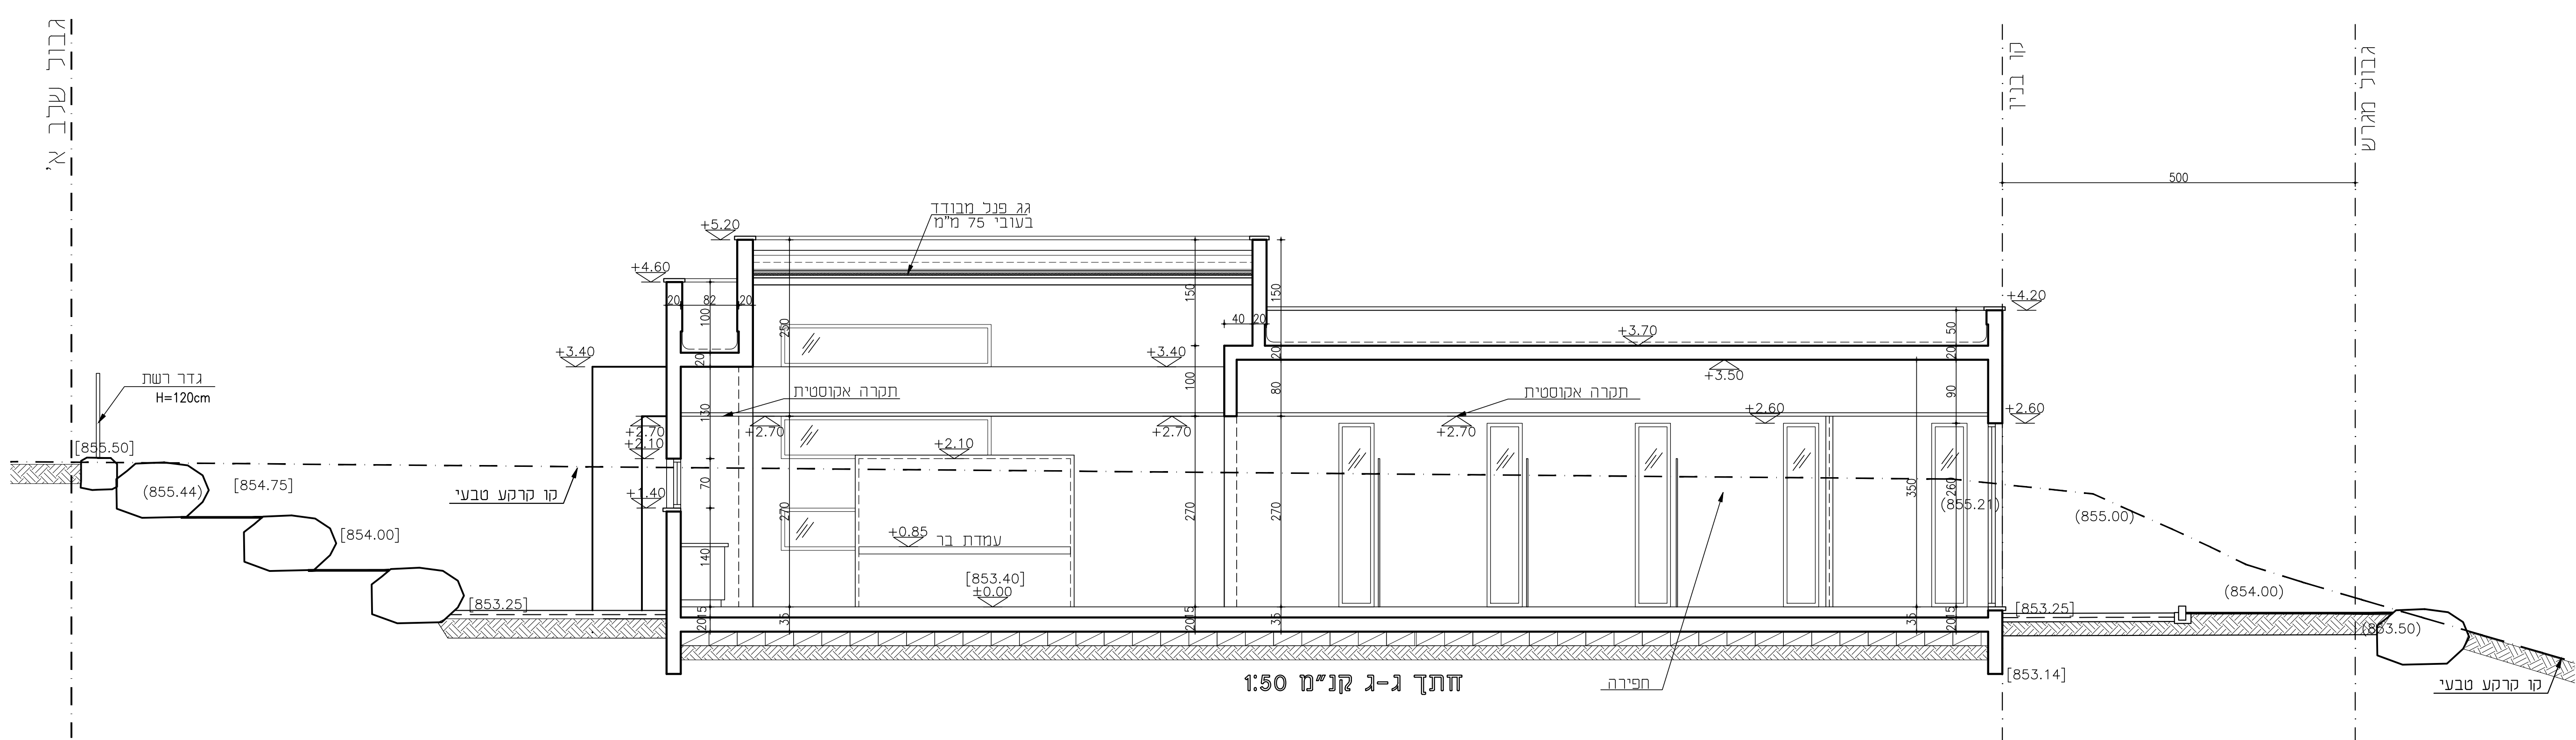
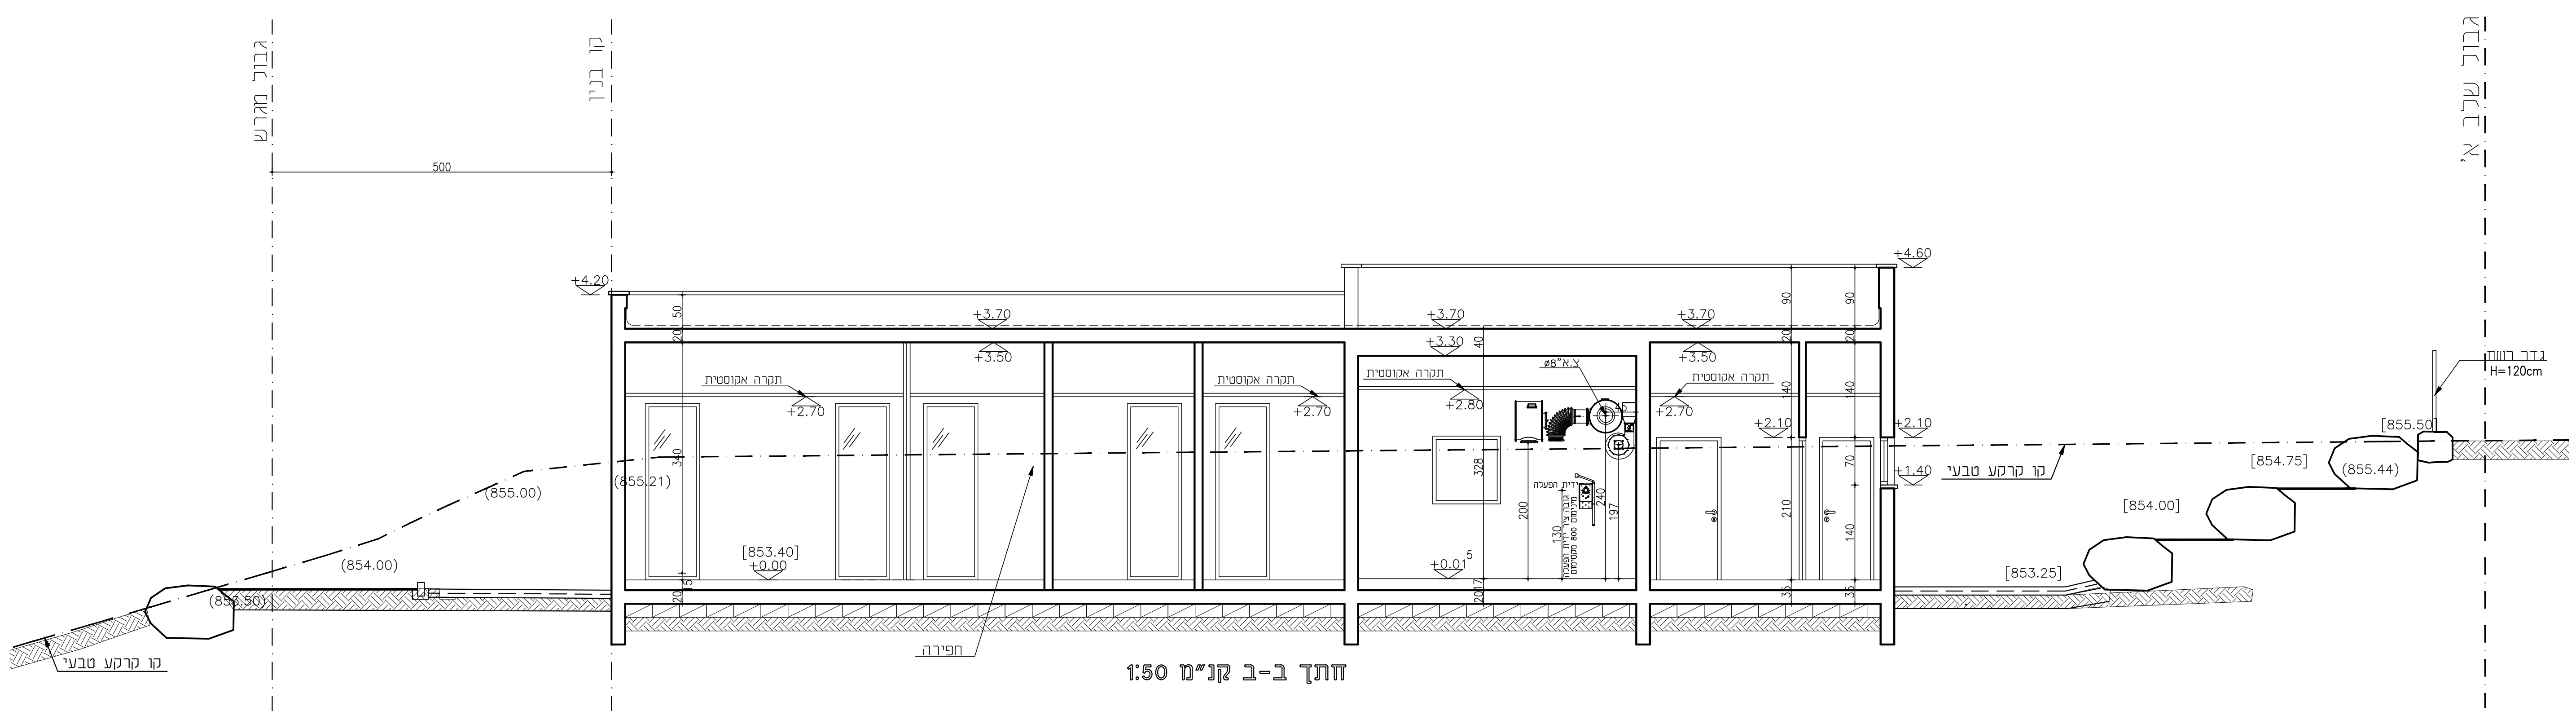


הערות	גמר
טופינג שיש	גמר שיש חתי, מלא, צבעוני
טופינג שיש	גמר שיש חתי, מלא, צבעוני - גווני נוסף

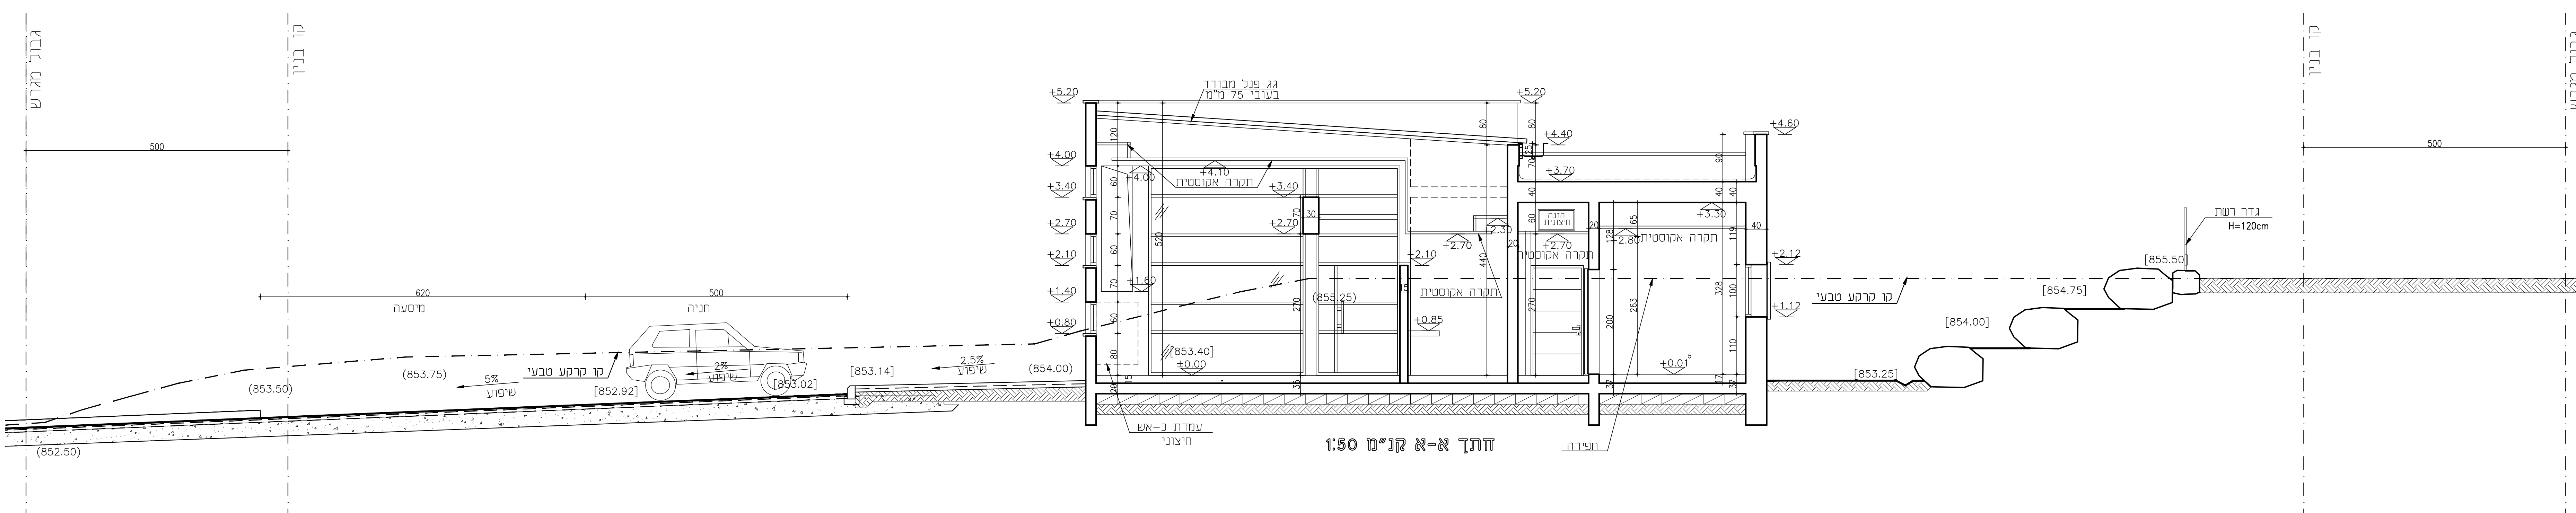

תפוצת מחזוריות

שם מחזוריות	סדר	יחיד
תאריך	0	
	1	
	2	
	3	
	4	
	5	

שינויים

חתי	מהות השינוי

א.ד.א. אדריכלות ועיצוב
 ד"ר ירון ז. קרית שחרון חידור סמנח תל אביב 615 04-69906999
 מס' פורמייט 14/18
 מרכז קהילתי דלתון
 חסי ניליון חסן הנילון
 חותכים 3-2
 תאריך 18.04.2021
 מעין ראשון מרכזי
 תוכנן: אריה עוזי גבי
 ביקור/אישור: גורי אשר
 על המבצע בזכות אי כל מידות, על כל שטח או אי החומר של המבצע מחמתן או קצבנות נוסף על מידות המבצע כל המידות שנוצחו מחמתן