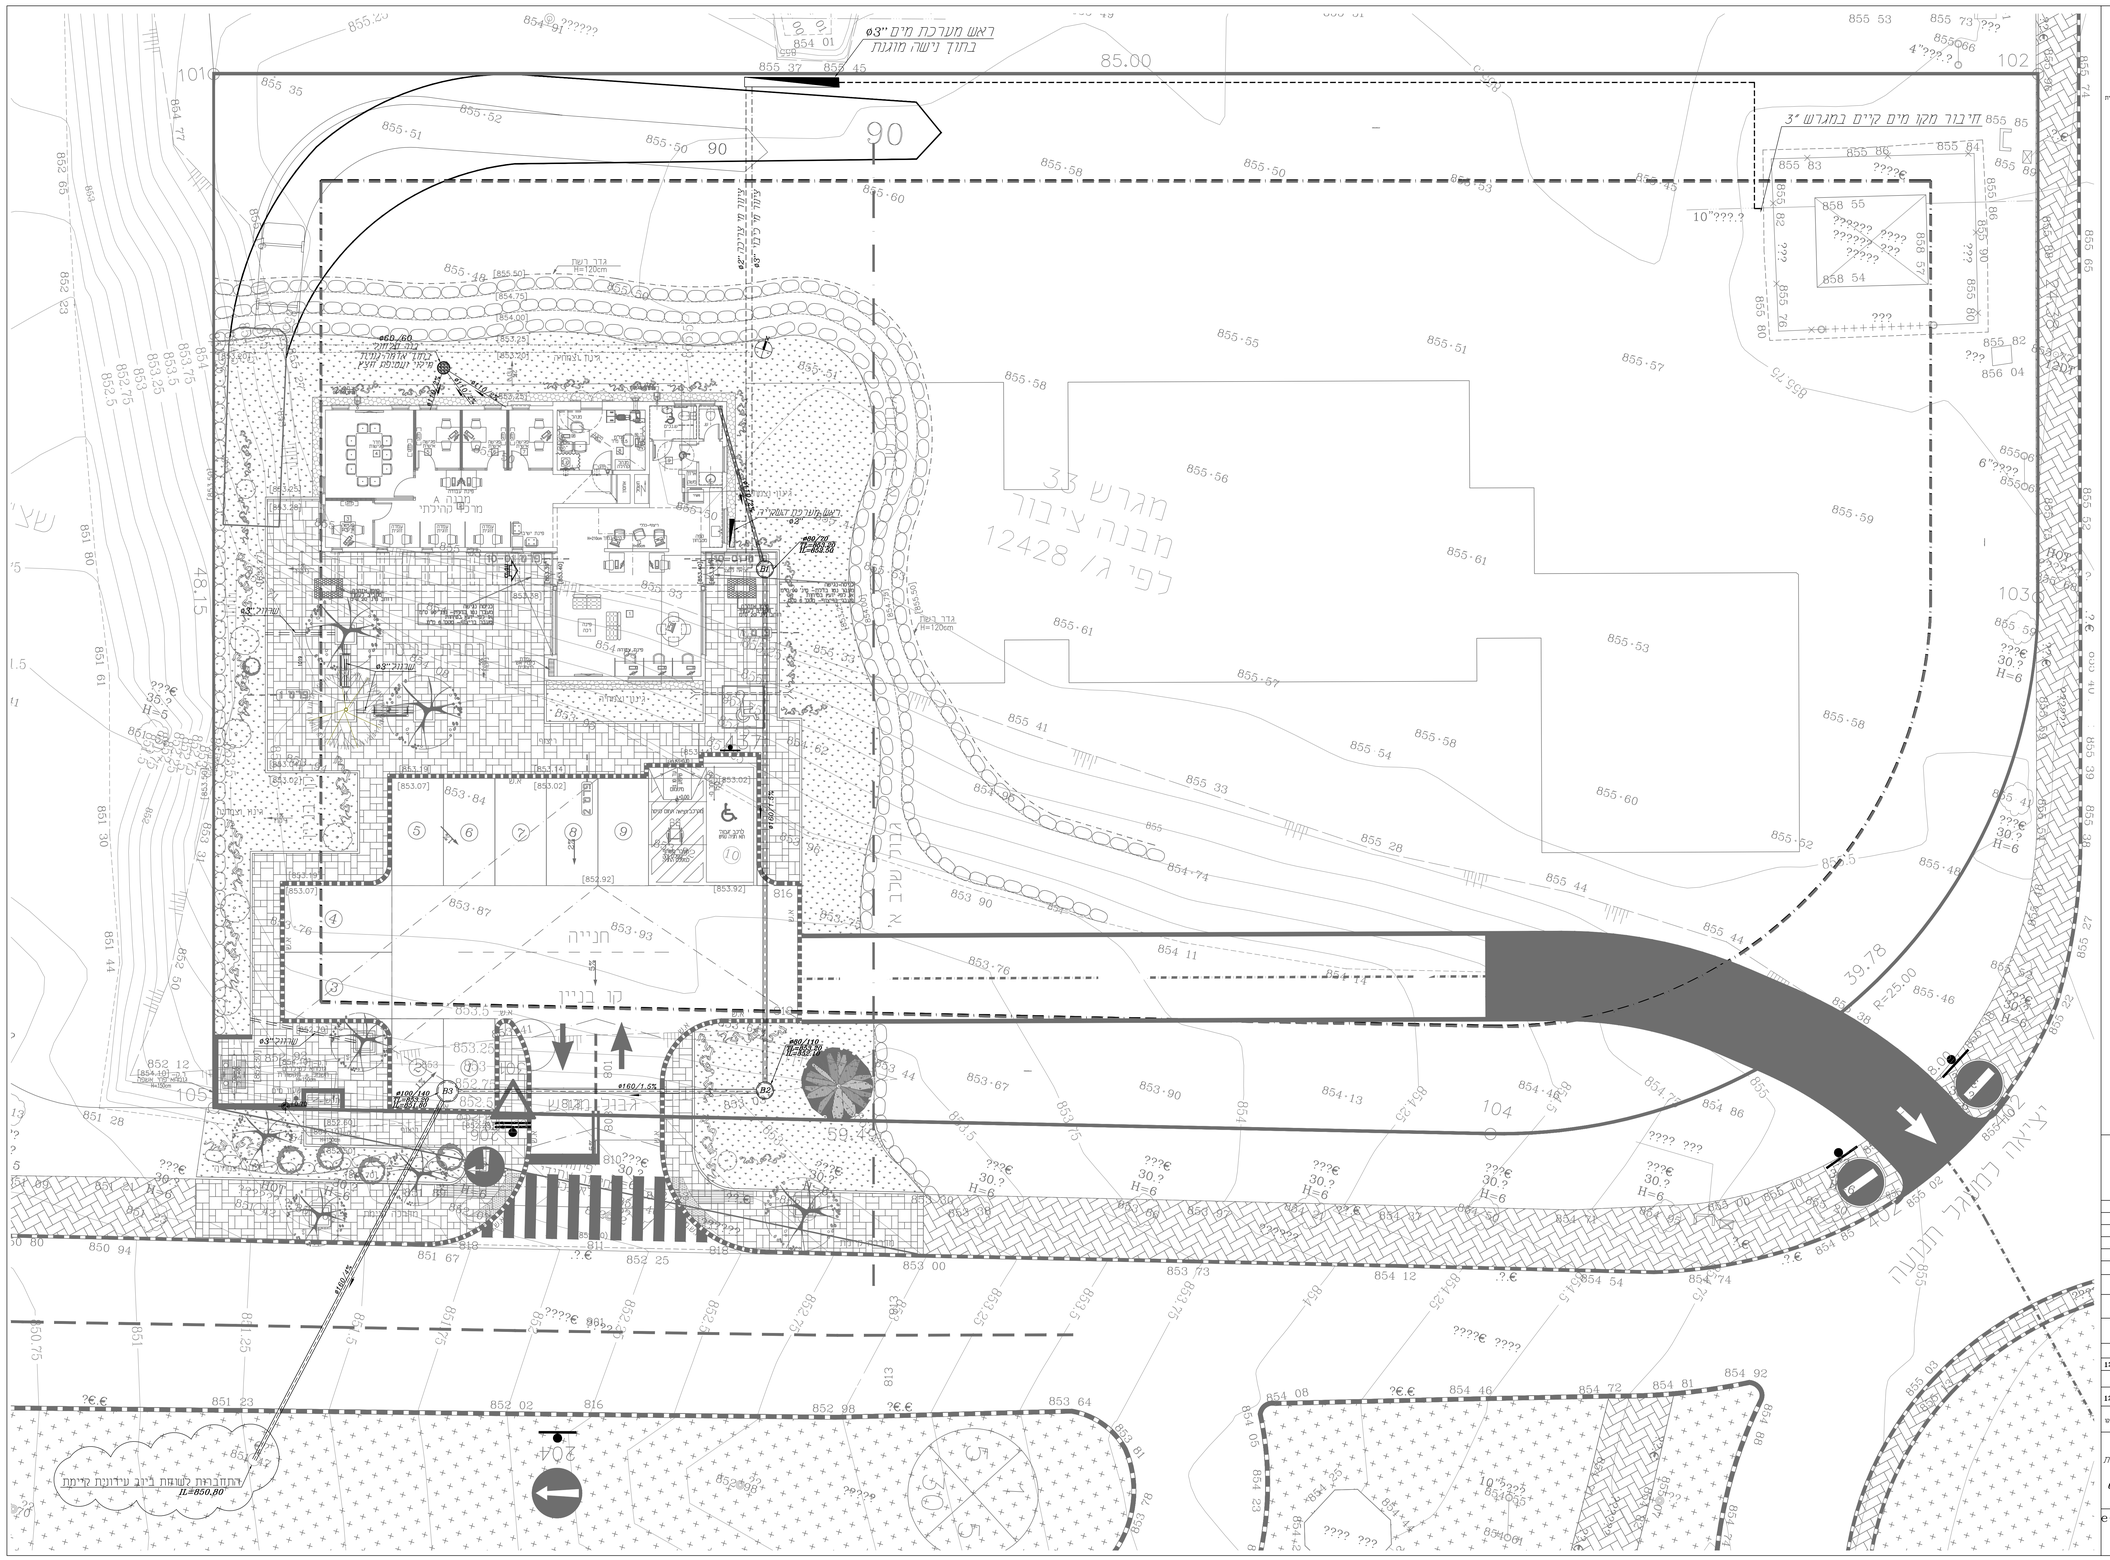
ראש מערכת מים "Ø3
בתוך נישה מוגנת
חיבור מקו מים קיים במגרש 3"
מגרש 33
מבנה ציבור
מרכז קהילתי
חנייה
קו בניין
ראש מערכת ראשי"2
B1
B2
B3
Ø160/1.5%
Ø100/1.5%
Ø100/1.5%
Ø100