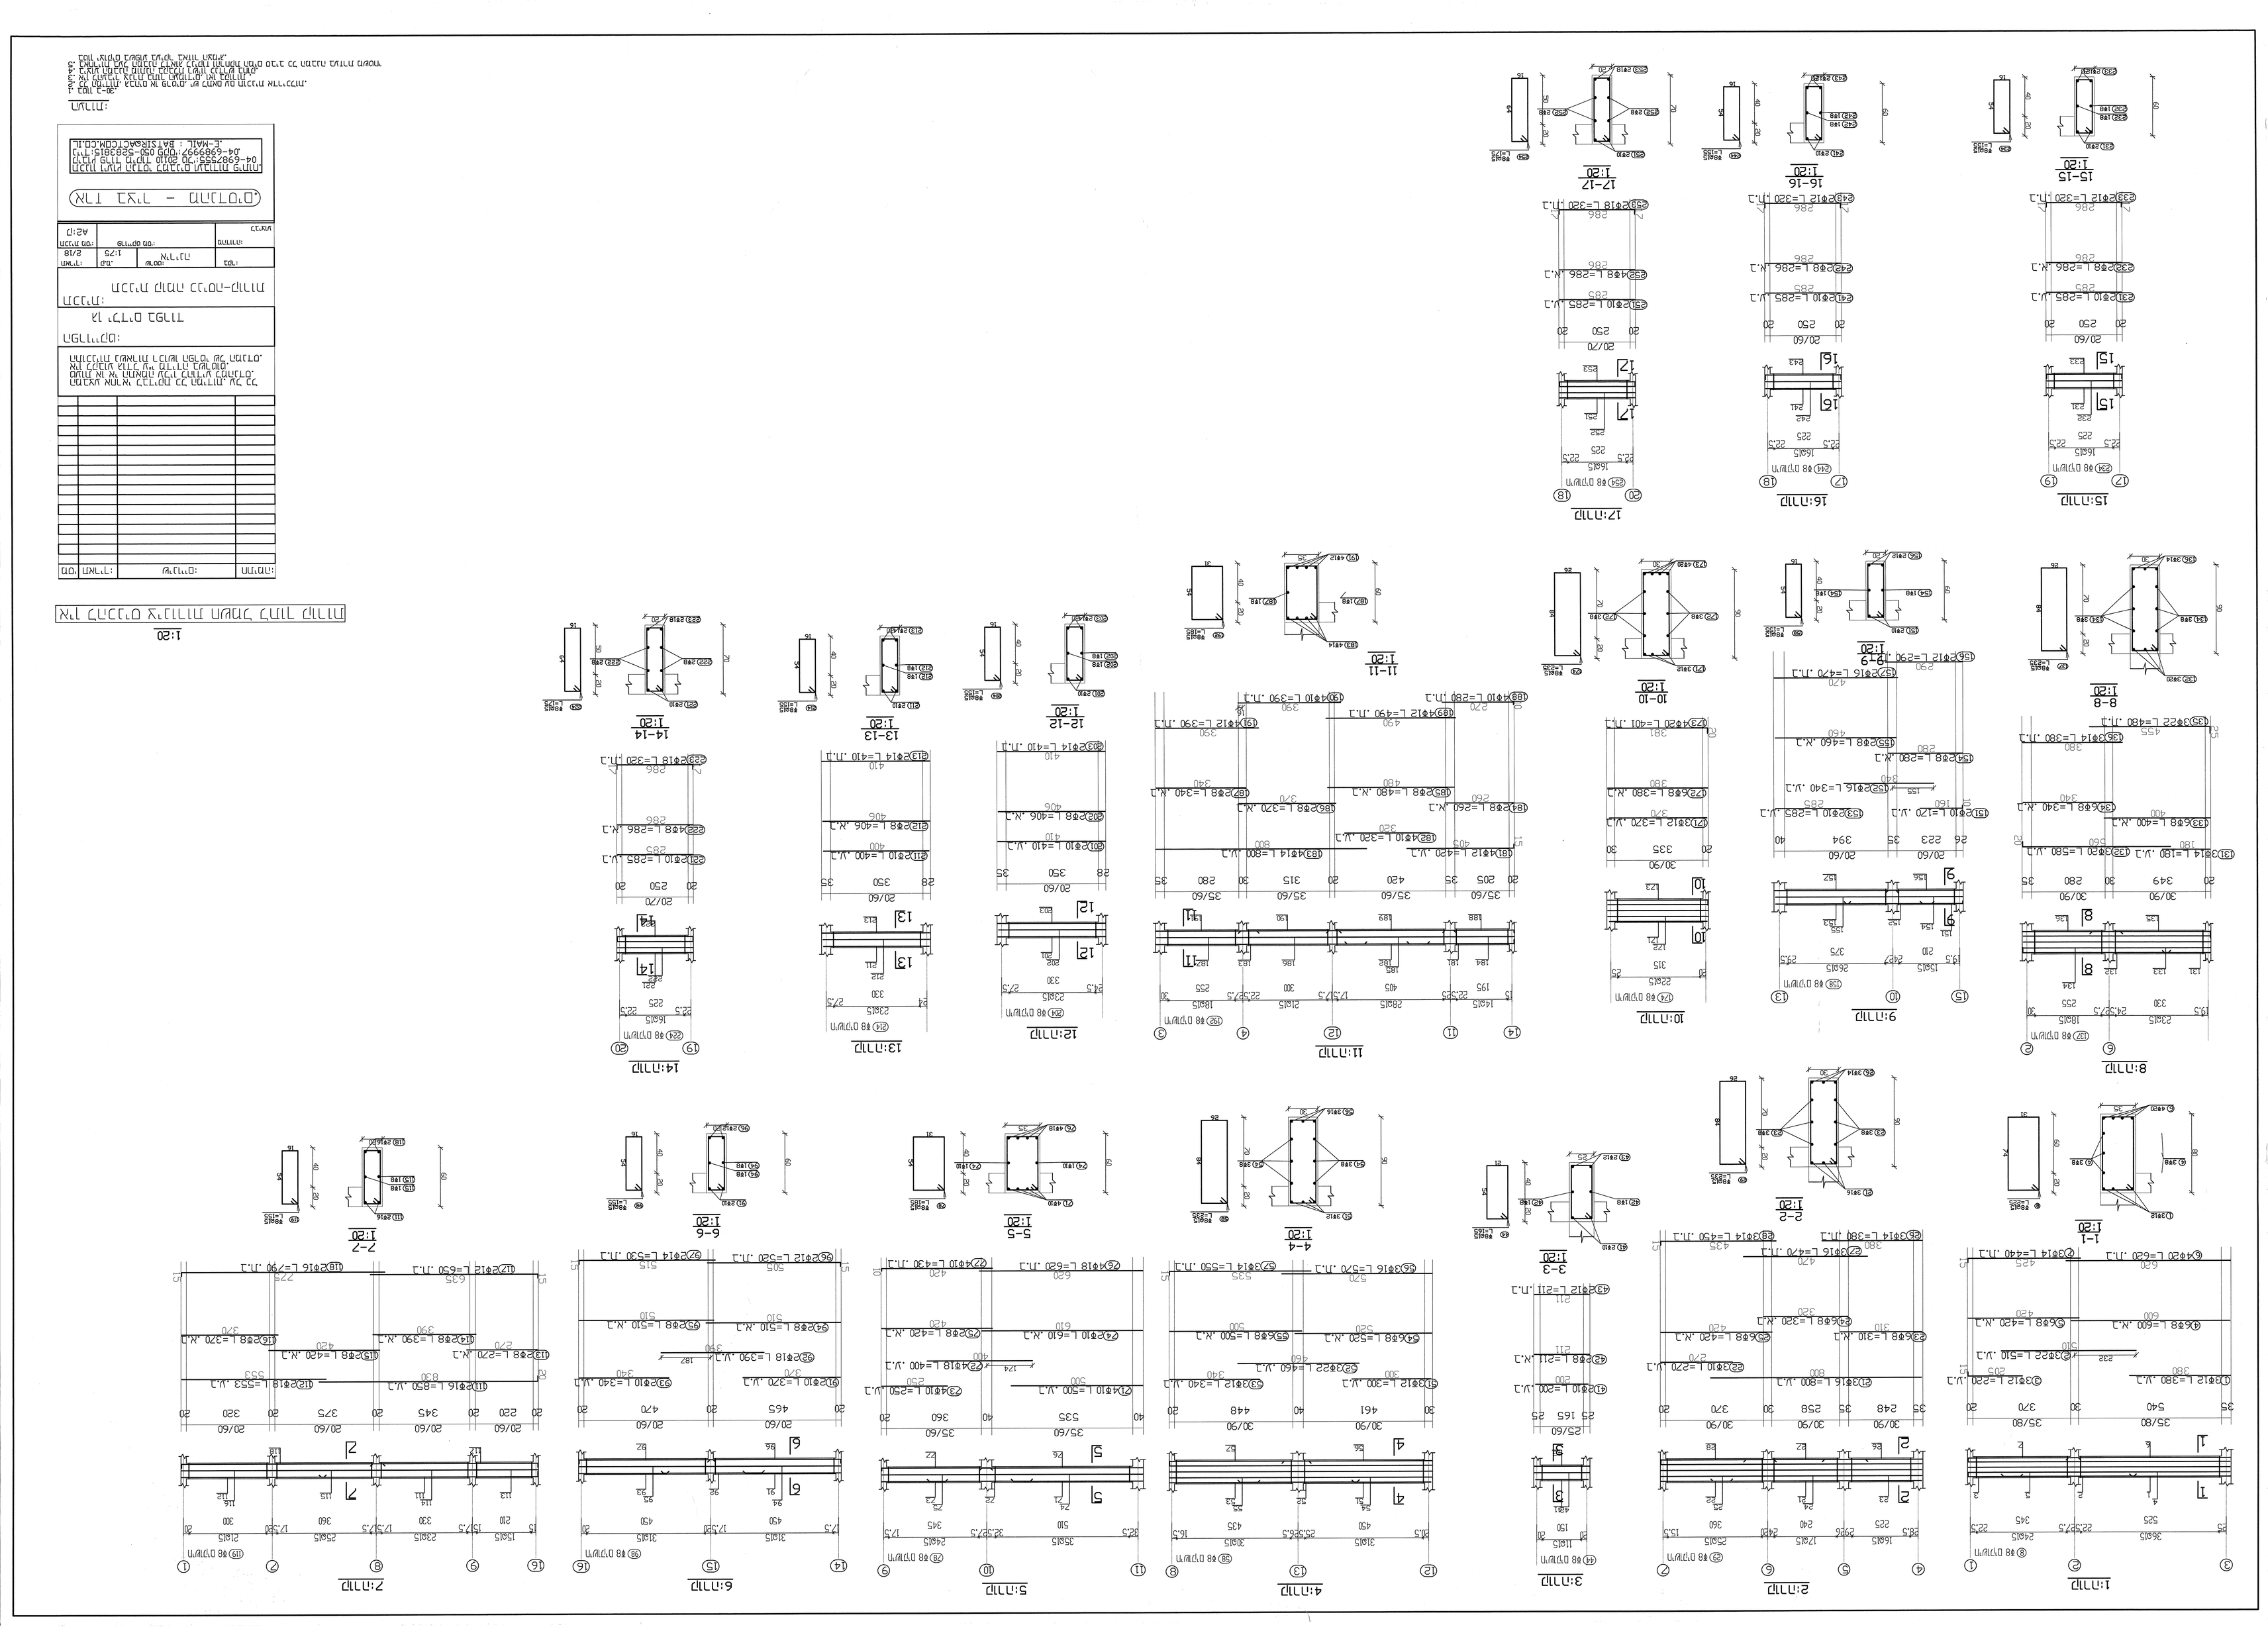
1:20
מידה קונסטרוקציה ותפרים תחתון קומת מרתף
מס' | תאור שינוי | תאריך
מהנדס:
מתכנן:
1:20
1-1
1:20
2-2
1:20
3-3
1:20
4-4
1:20
5-5
1:20
6-6
1:20
7-7
1:20
1:20
8-8
1:20
9-9
1:20
10-10
1:20
11-11
1:20
12-12
1:20
13-13
1:20
14-14
1:20
15-15
1:20
16-16
1:20
17-17
1:20
1:20
1:20