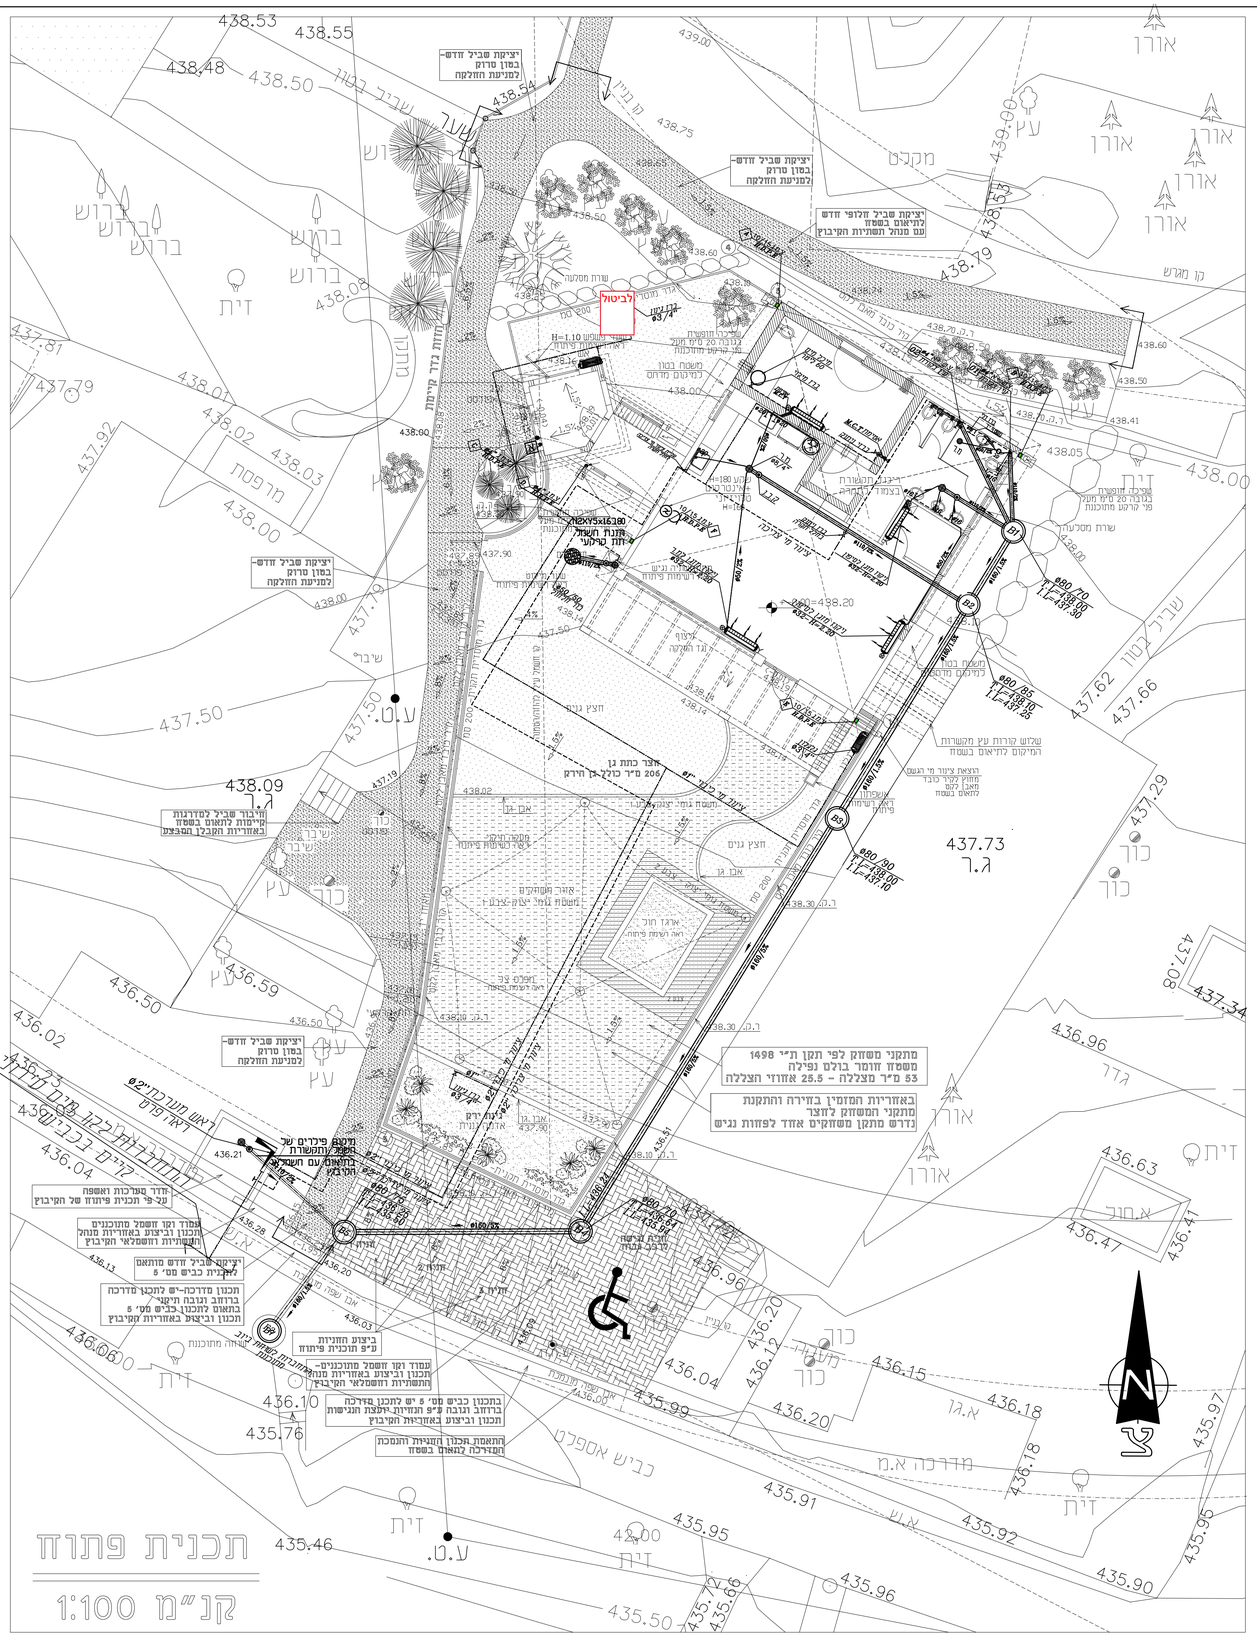

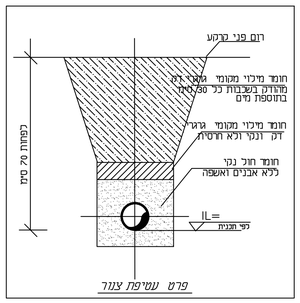

פרט עטיפת צנור

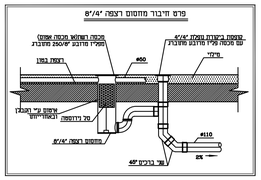

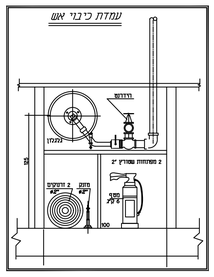

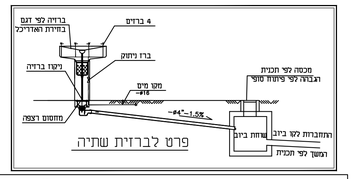

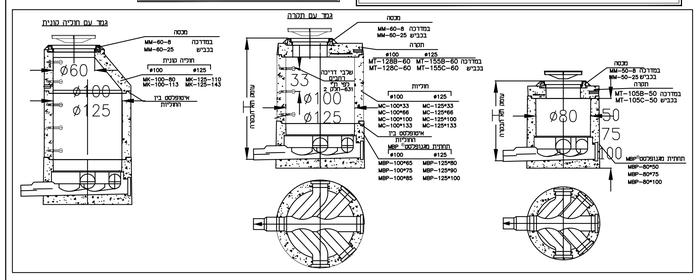

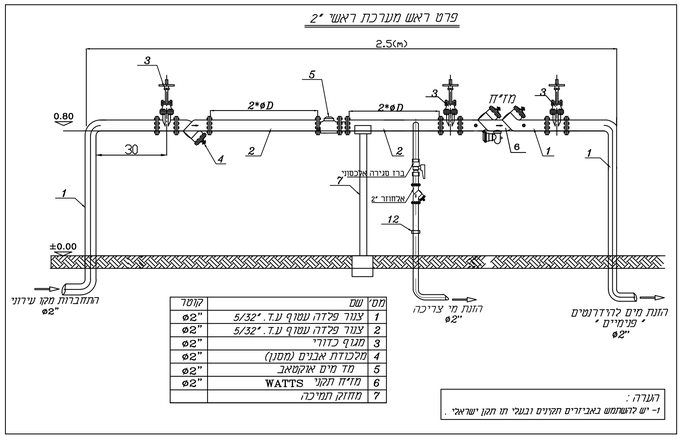

הערות


