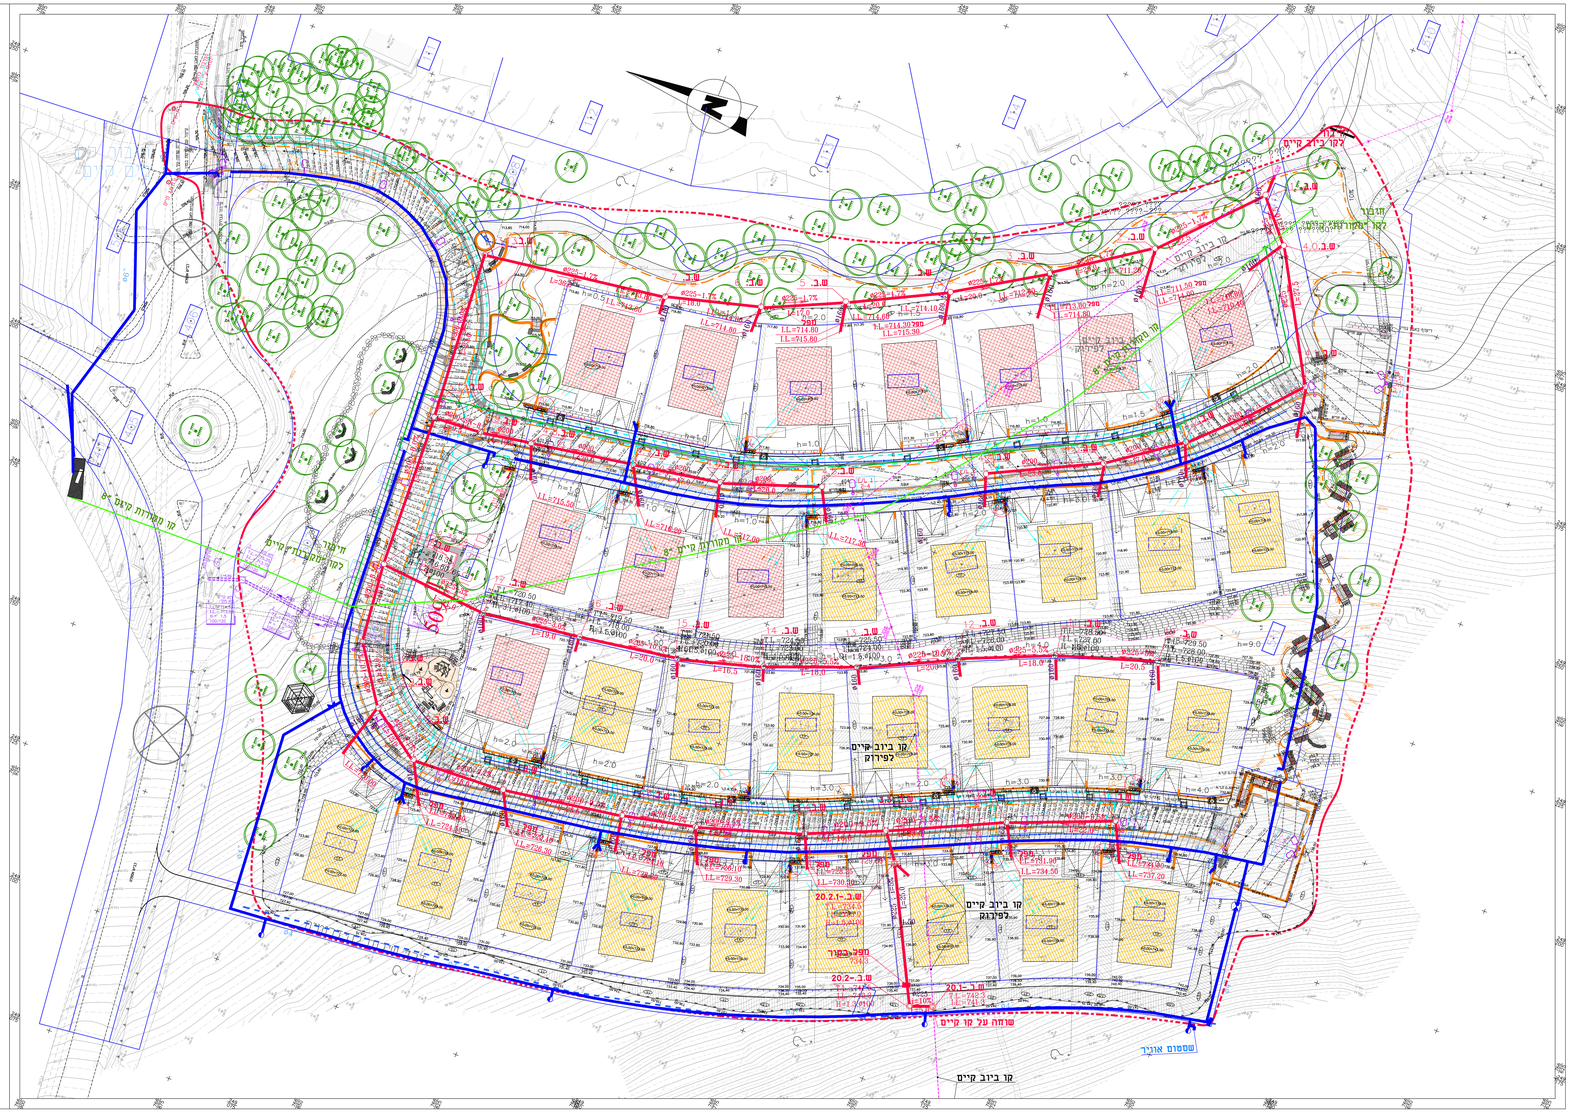
קו ביוב קיים
קו מים קיים
קו מים חדש
מגוף
חיבור מגרש "3
הדרגנט
מקרא
קו ביוב מתוכנן
קו מים צריכה וכ"א
קו מים לצריכה
קו מים לכיבוי אש
קו ביוב קיים לפירוק
שפופרת אוורור
שרוול בטון
שרוול בטון
שרוול בטון