


המקום : ריחאניה  
 גוש : תחנת שאיבה  
 חלקה : 14177 : 45(חלק)  
 גוש : 14175 : 8,9(חלקון)  
 הוכן עבור : מוא"ז מרום הגליל  
 קני"מ : 1:250

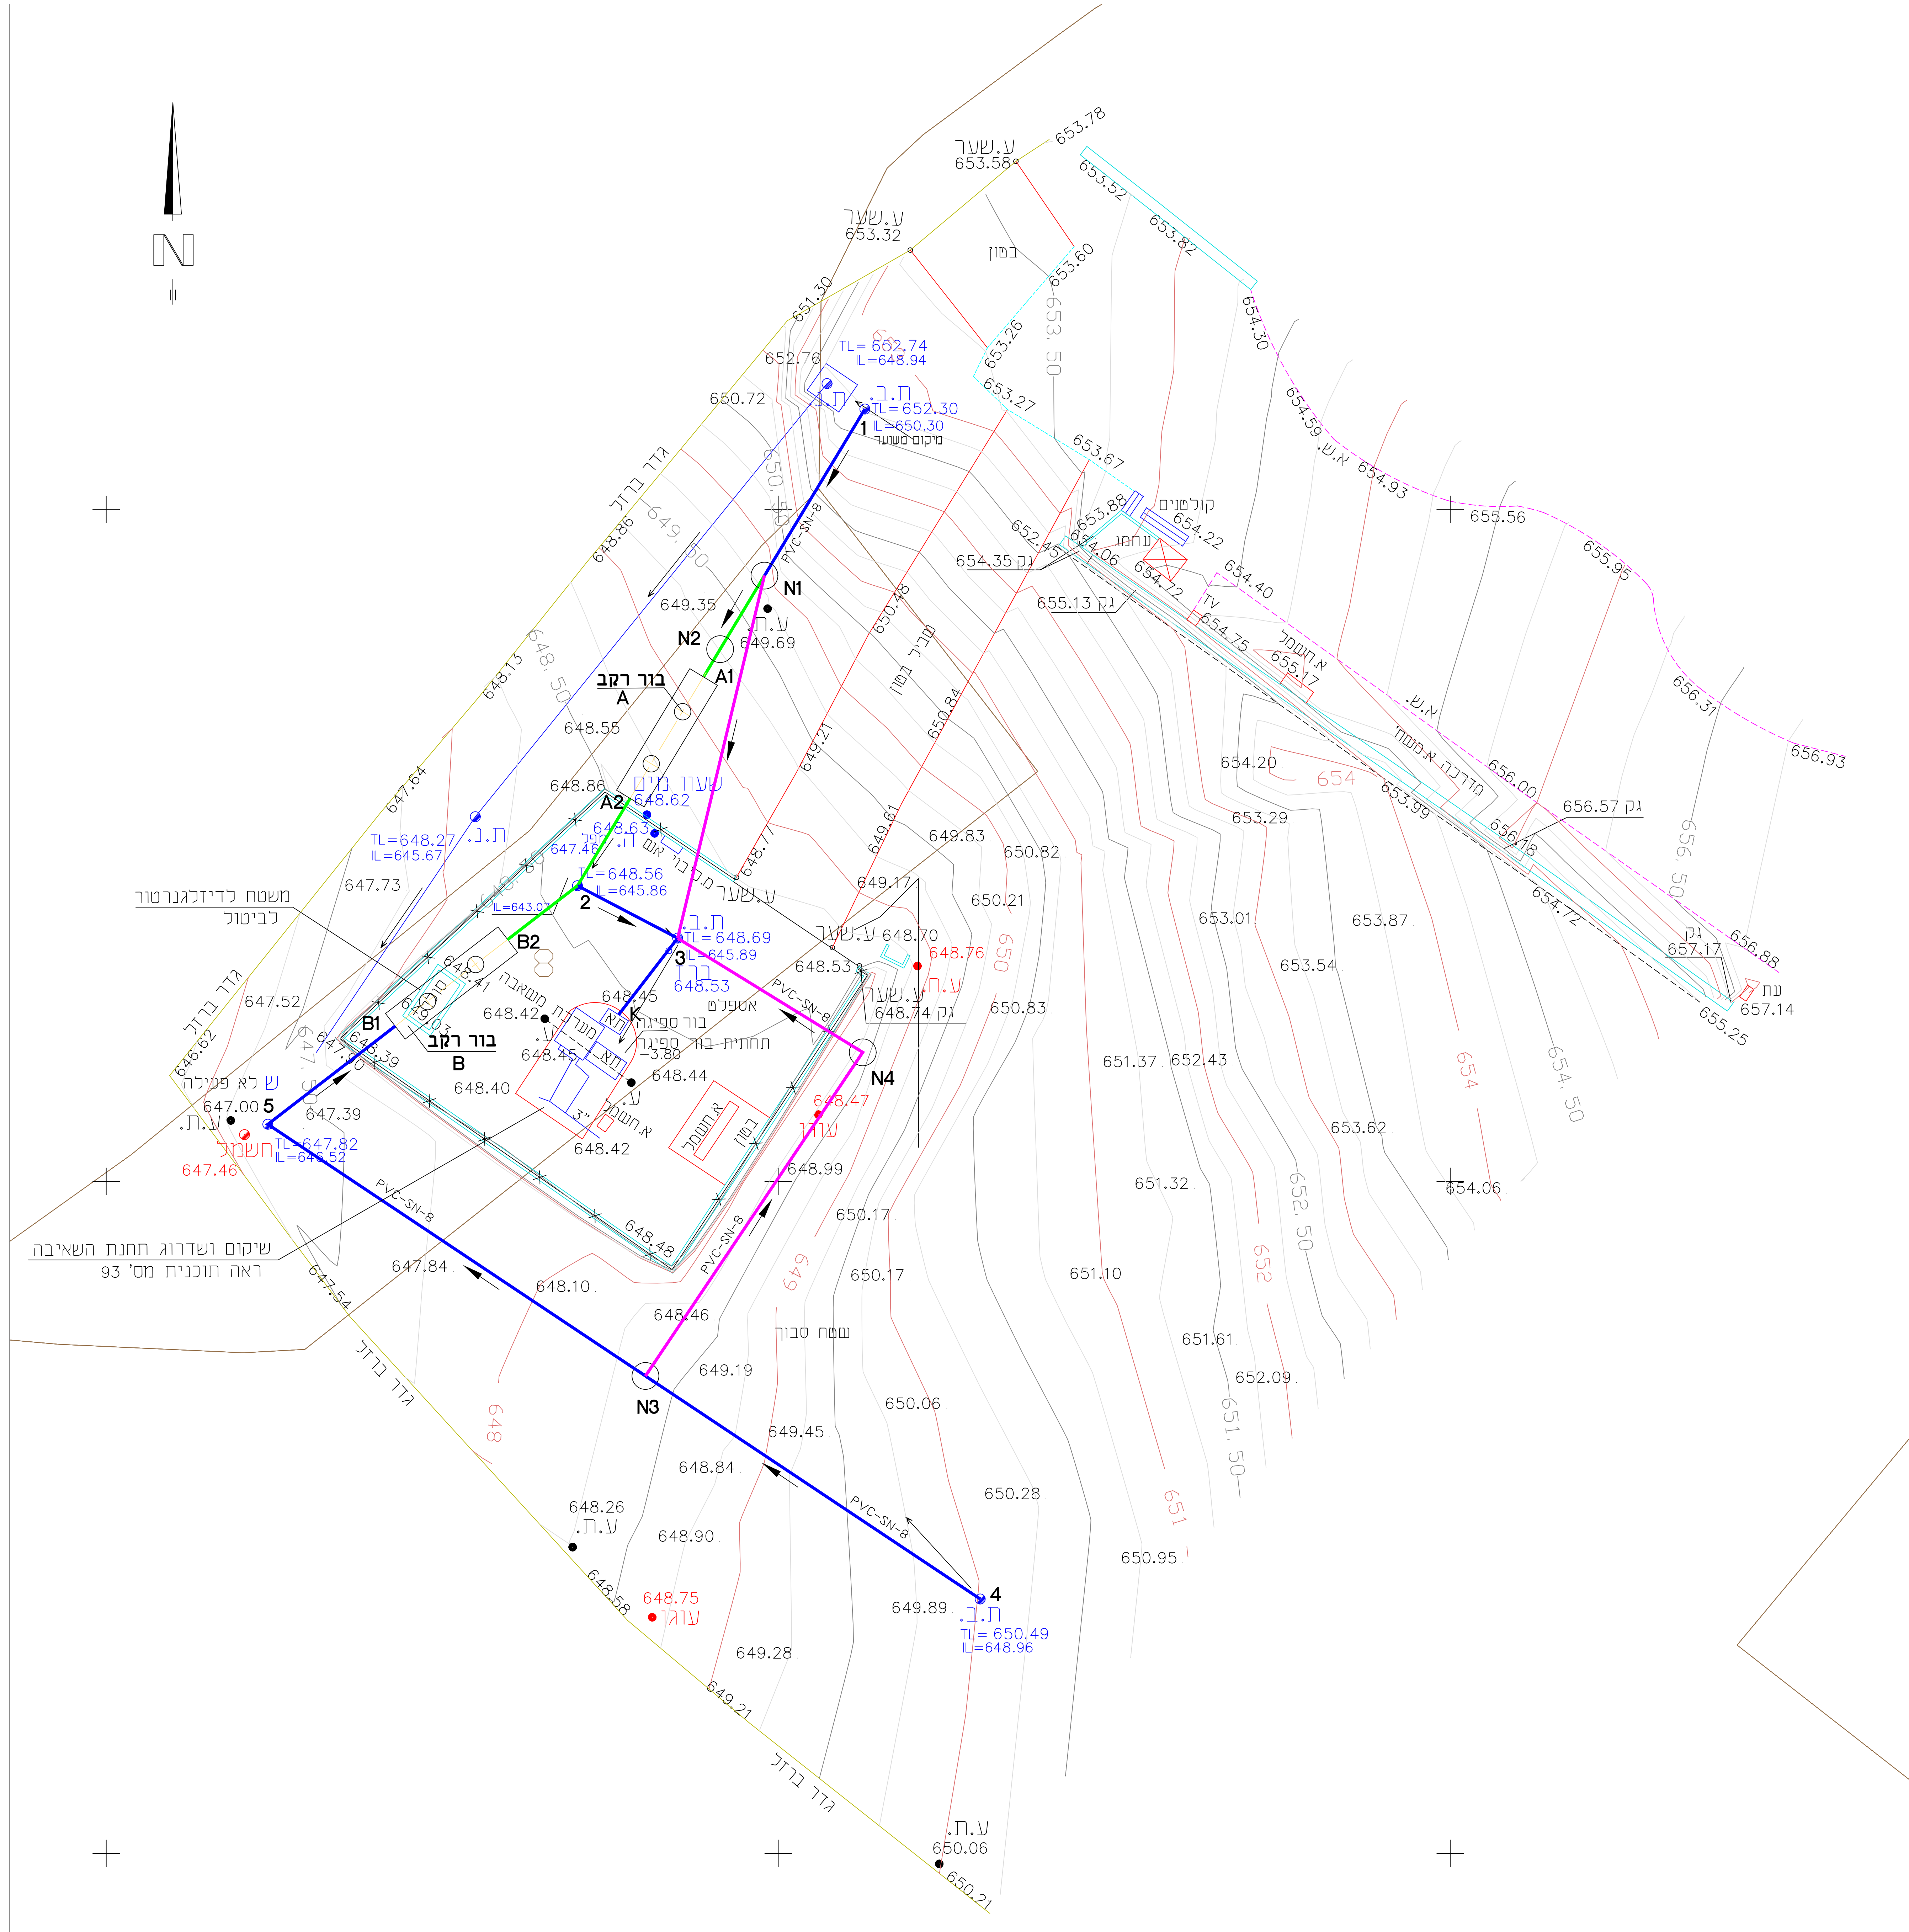

**שלב ביצוע:**

שלב א' - סיוי ביוב זמני: ביצוע סיוי ביוב זמניים לצורך מתן אפשרות לביצוע בורות רמב A-1 B על סיוי ביוב קיימים. (ראה תוכנית מס' 91) סיוי הביוב הזמניים: N1-3, N3-N4-3, N1-3  
 שלב ב' - ביצוע בורות רמב. (ראה תוכנית מס' 91)  
 שלב ג' - הסדרת מערכת שאיבה זמנית.  
 שלב ד' - שיפוץ תחנת שאיבה וזכות התמלך והצבת משאבות חדשות. (ראה תוכנית מס' 93)  
 שלב ה' - ניתוח הטווים הזמניים והפעלת מערכת החדשה.

**מקרא:**

- 1 - שוחה קיימת
- N1 - שוחה מתוכננת
- קו ביוב קיים
- קו ביוב מתוכנן בתוואי קו קיים
- קו ביוב זמני

1	הוצאת קטע	ע.מ	ג.מ	ג.מ	ג.מ
5.3.22	תאריך	ע.מ	ג.מ	ג.מ	ג.מ
DATE	BY	DATE	BY	DATE	BY
REVISIONS					
FOR REVIEW	FOR APPROVAL	FOR CONSTRUCTION	FOR REVISION	FOR REVIEW	FOR APPROVAL
לעיון	לסכר	לבנייה	לשינוי	לעיון	לסכר
<b>BALASHA-JALON</b> INFRASTRUCTURE SYSTEMS LTD. משרות תשתית בע"מ TEL:04-8603600 E-MAIL:balasha@bj-is.com Web:www.bj-is.com					
<b>ריחאניה</b> PROJECT: <b>שיקום תחנת שאיבה לביוב</b> OWNER: <b>מ.א. מרום הגליל</b> SUBJECT: <b>תכנית אתר וסימון שלבי ביצוע</b>					
APP'D:	CHECKED:	DESIGNED:	DRAWN:	DATE:	SCALE:
				15.09.19	1:100
SHEET:	FILE.DWG:	PROJECT:	SCALE:	DATE:	SCALE:
90	6586-PS.dwg	932/6586	1:100		
FILE.PLT:	FILE.CTR:				
6586-PS-90	----				
anan Mar 05, 2023 - 10:26am X:\932-MARDM-HAGALIL\6586\Project\6586-PS.dwg					

הנדסאי  
 מרדכי חנוכי  
 רישיון מס' 844

**שניידר**  
 חנוכי כבישים ומדידות בע"מ  
 פארק הנהיה מונטב 2019  
 סל' סוסרופ 04 9999004 פקס 04-9999006  
 E-mail: ronen101@gmail.com