



מקרא לתכנית פיתוח - תכני פירוקים עב עפר

-  גבול עבודה
-  מבנה ומשטח בטון לפירוק
-  שטח לחפירה
-  מסלעה לפירוק
-  אספלט לפירוק
-  משתלבת לפירוק
-  גדר לפירוק
-  אבן גו לפירוק
-  אבן שפה לפירוק
-  עץ חדש
-  עץ קיים / כשימור
-  עץ נעקרה

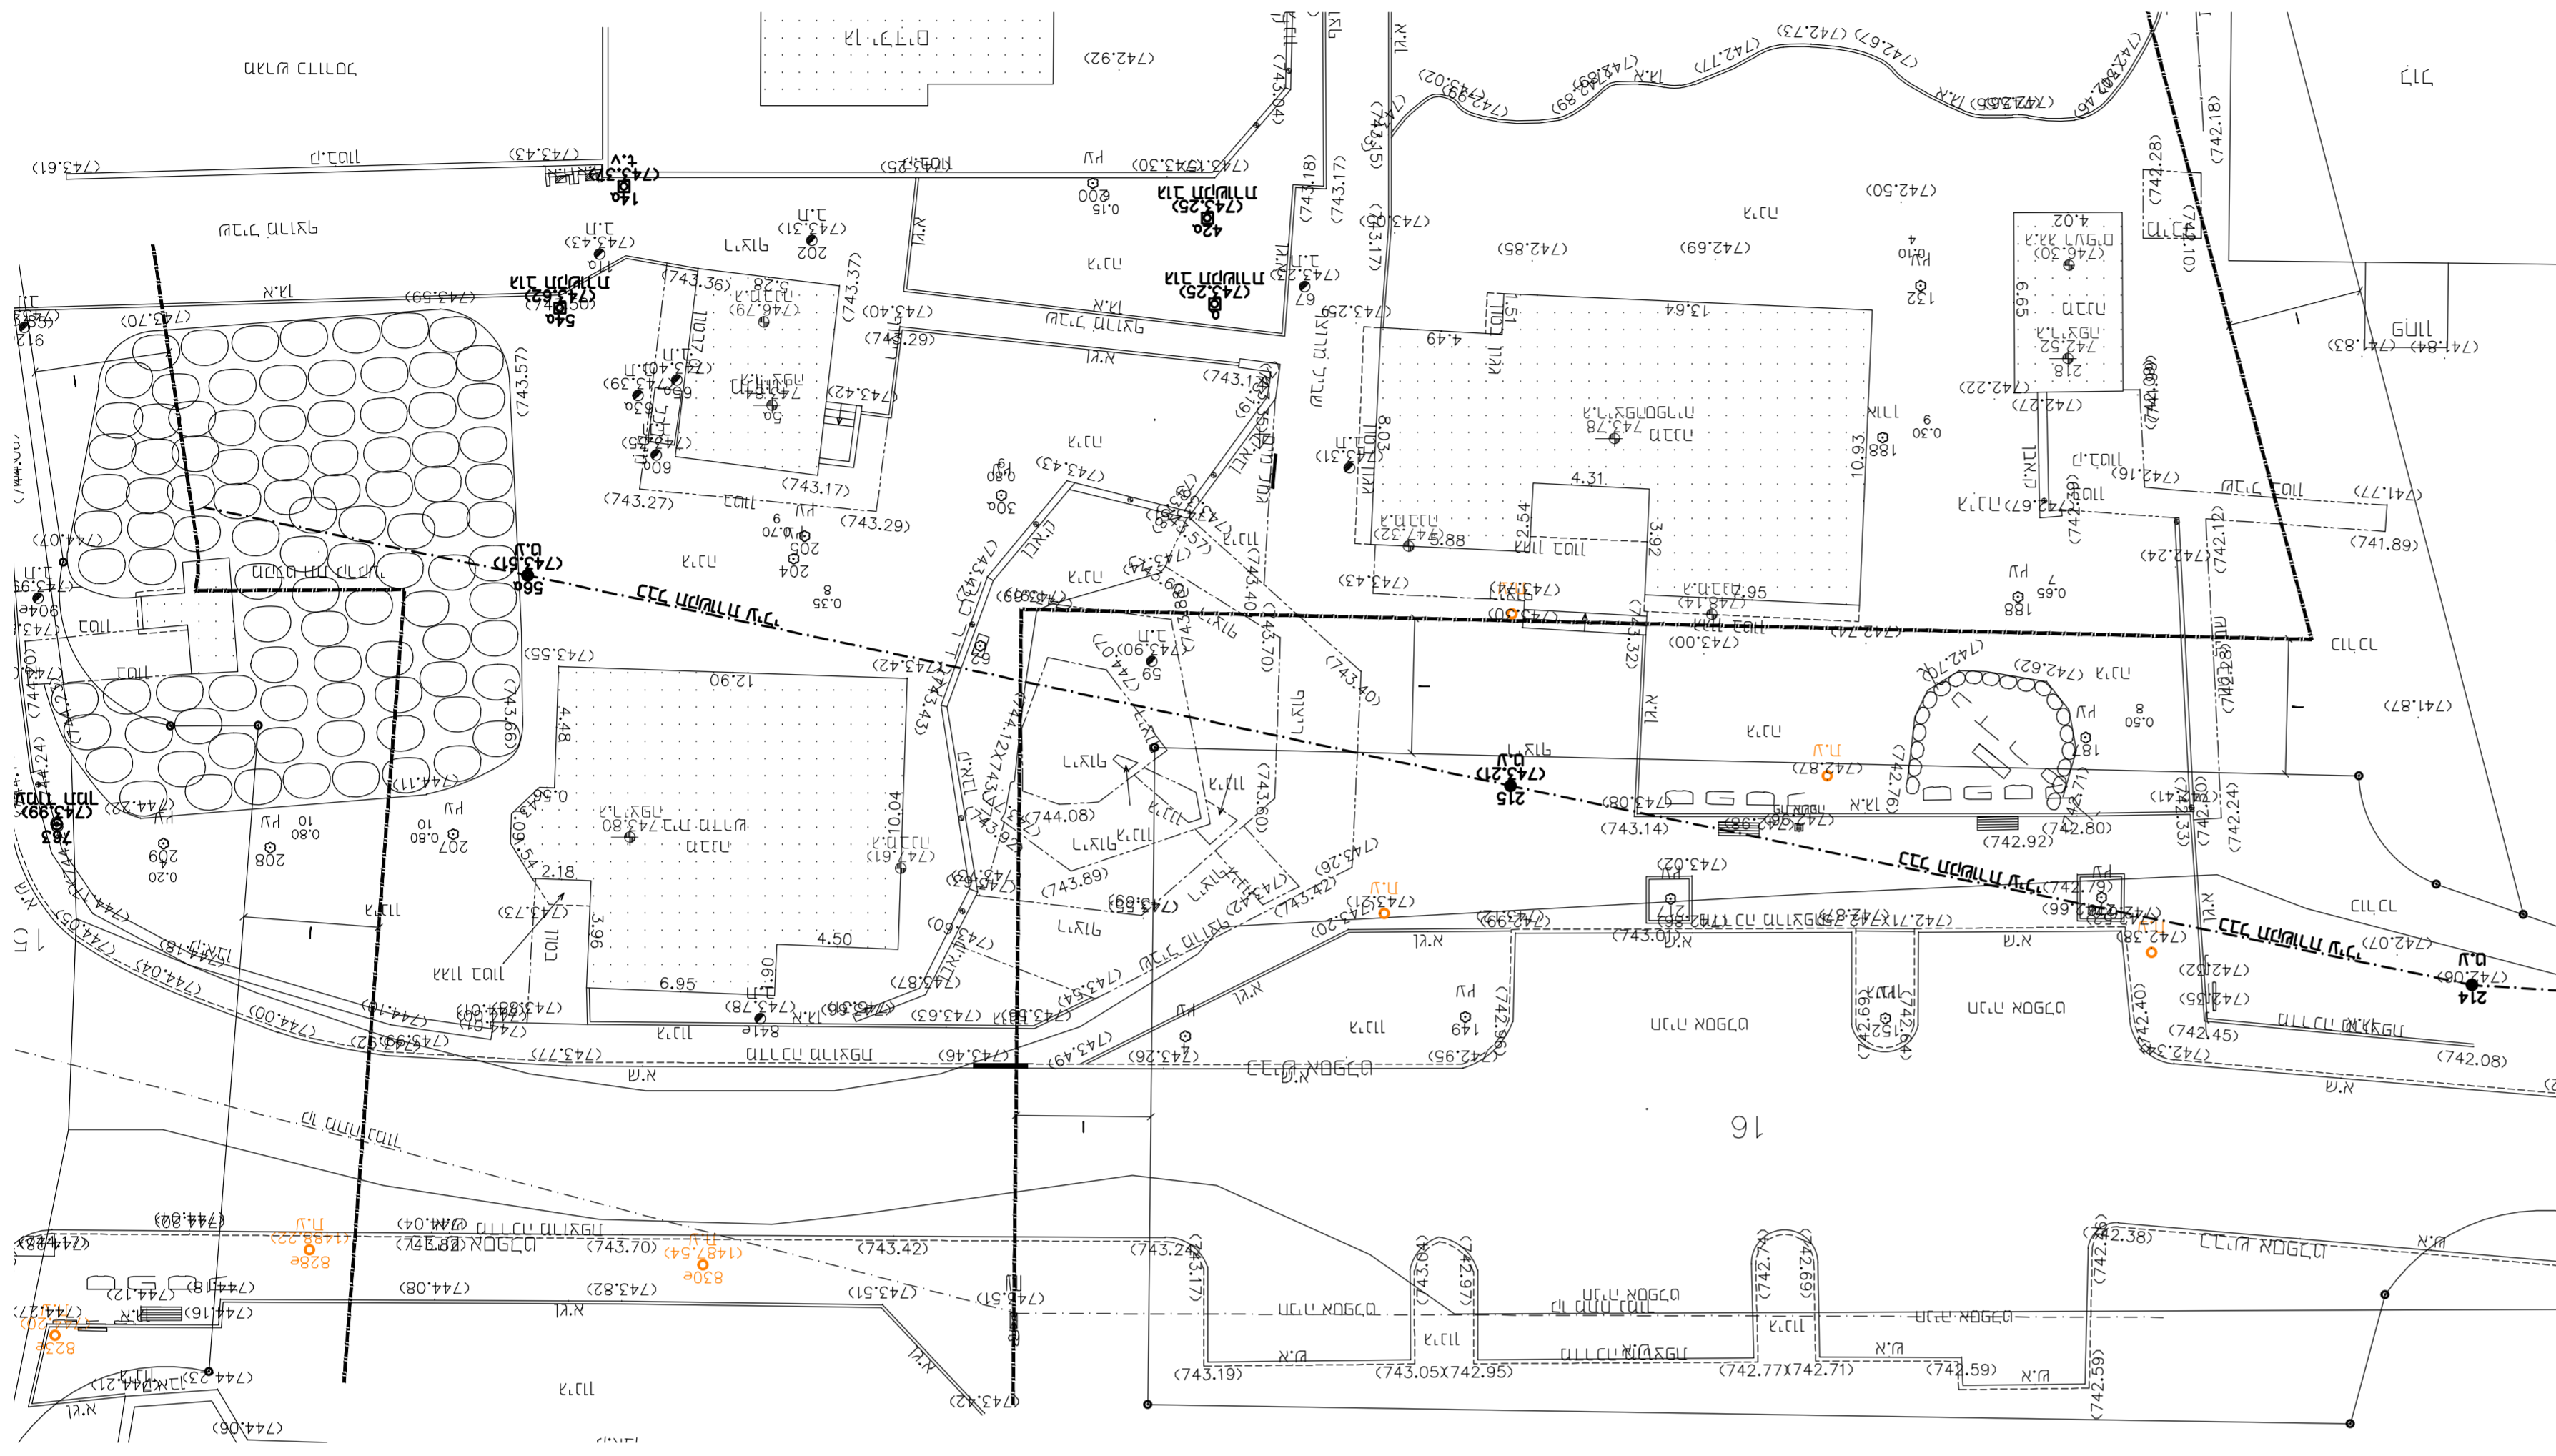

תכנית מצב קיים

קנה מידה
1:200

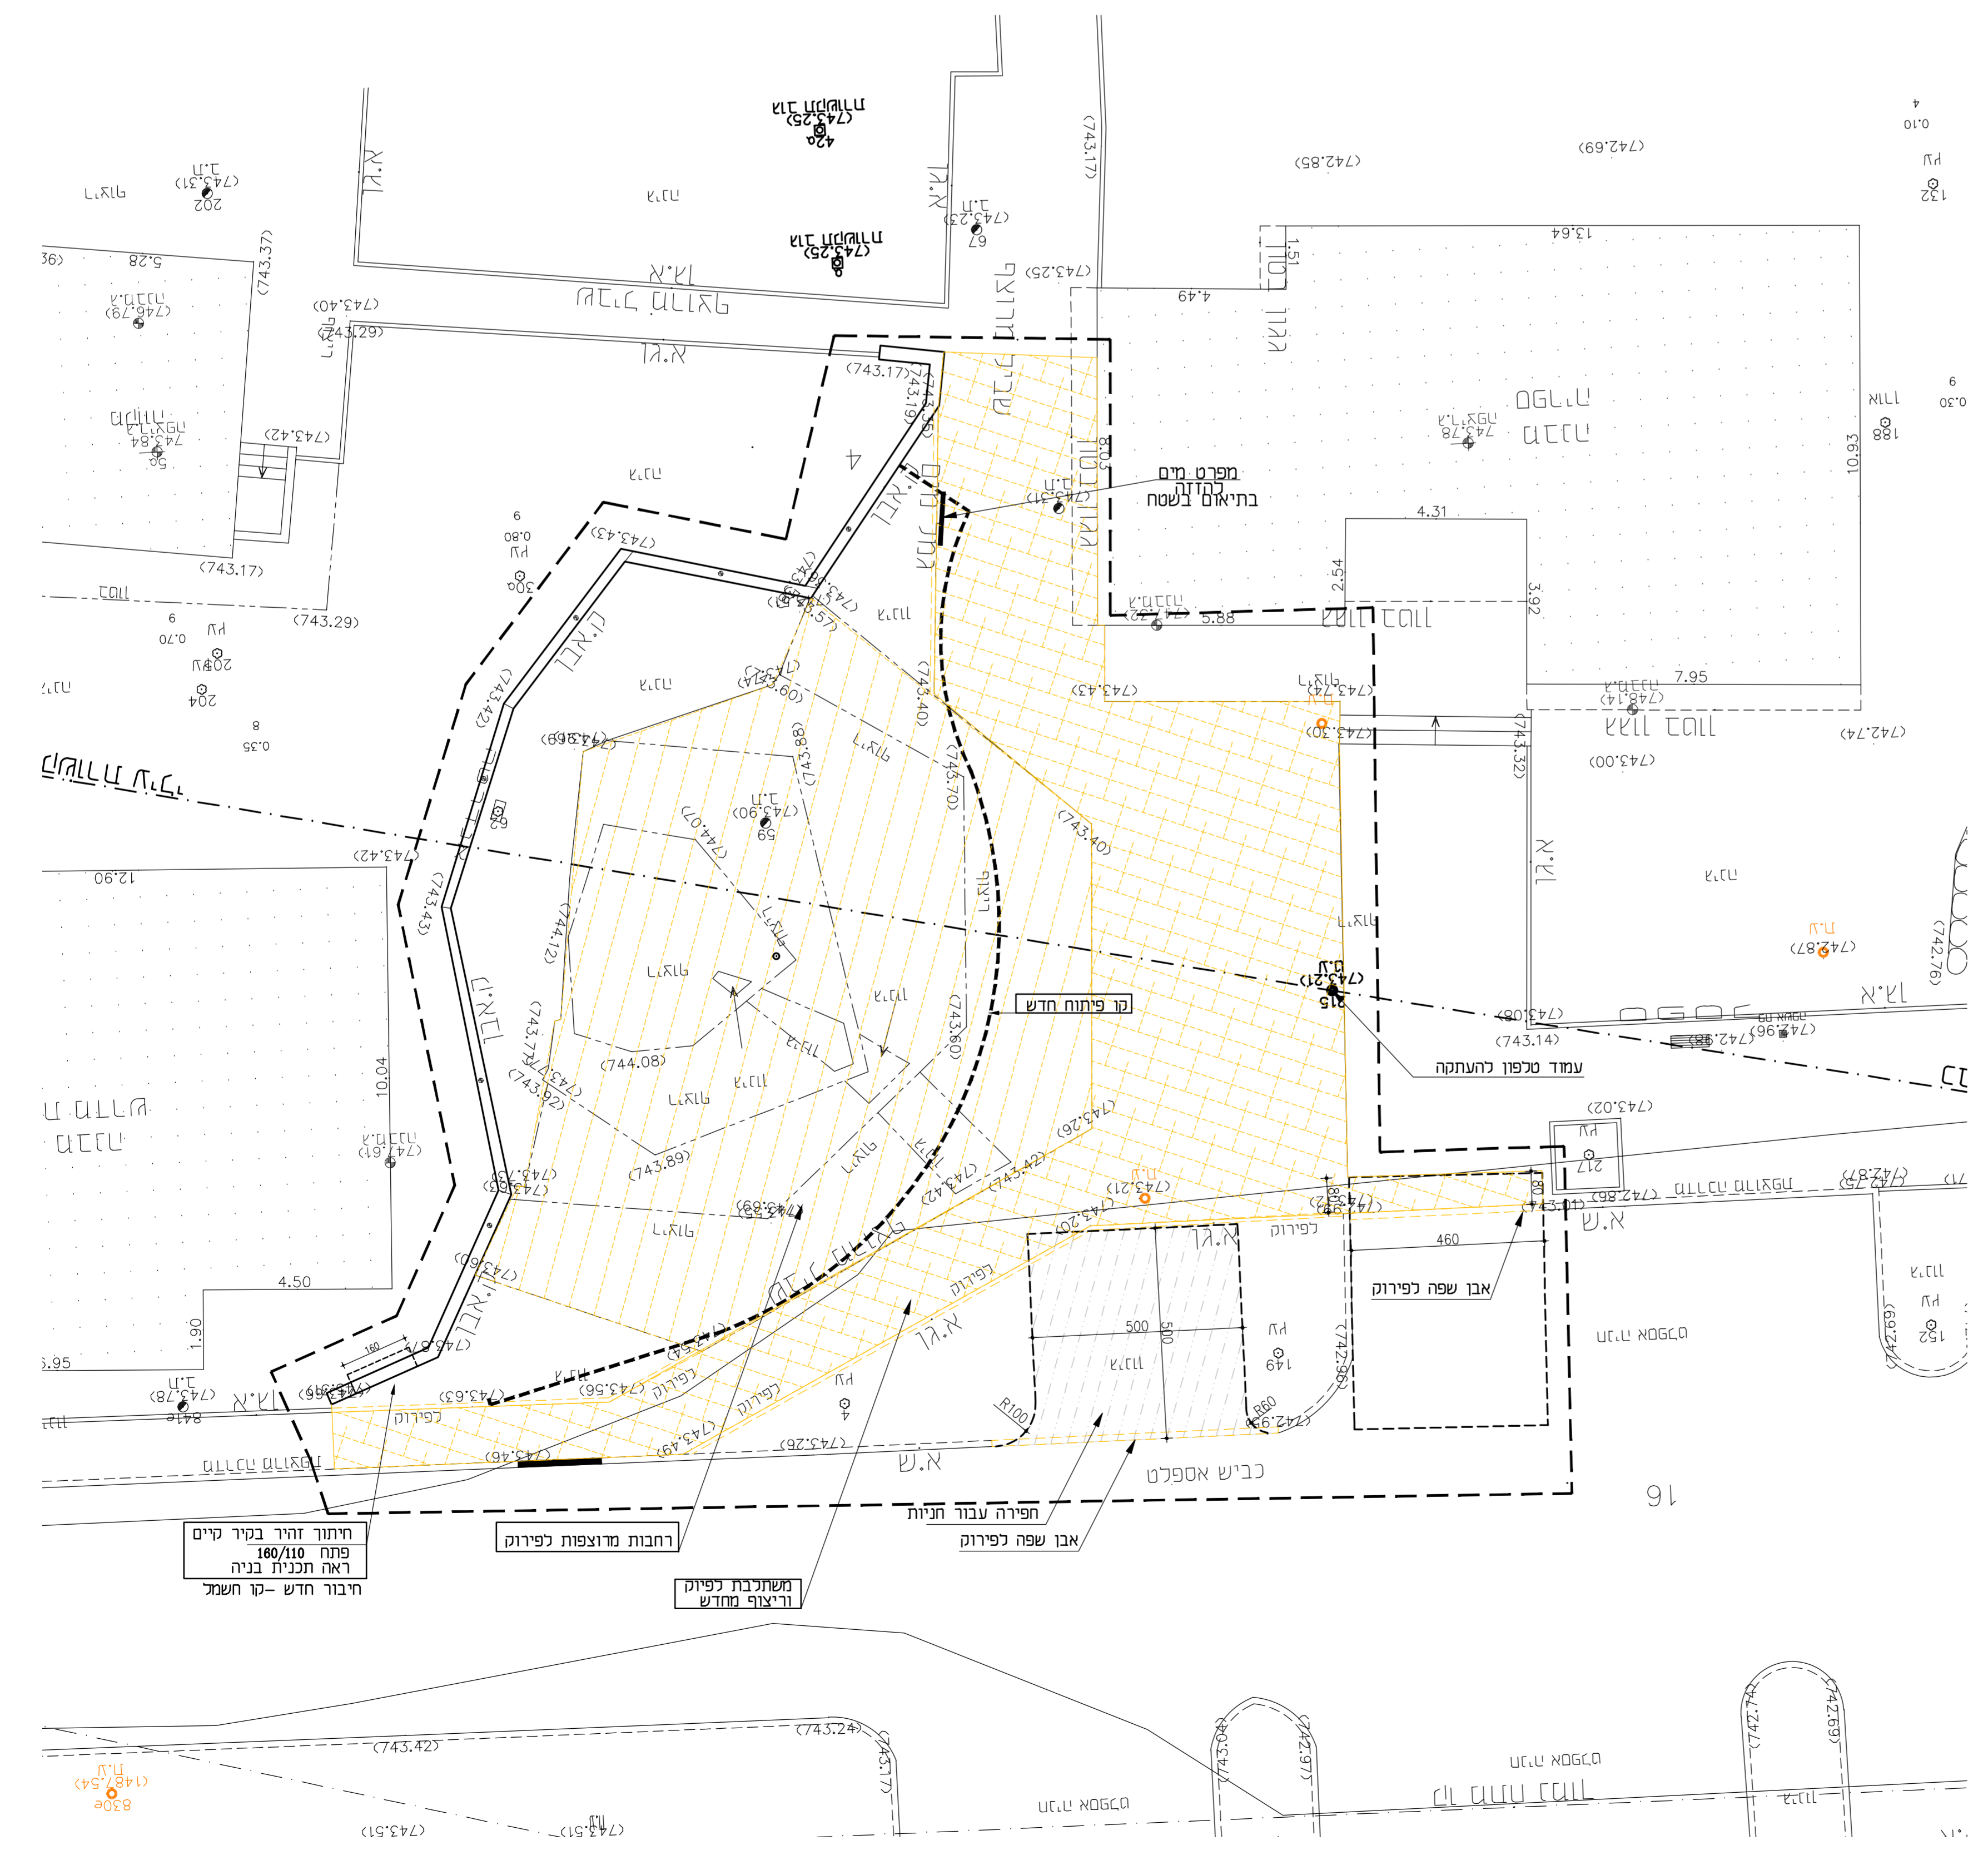

קנה מידה
1:100

תפרצות מהחודרות

מס' חודרת	סוג	מיקום
0		
1		
2		
3		
4		
5		

סימנים

מס' חודרת	סוג	מיקום
	▲	
	▲	
	▲	
	▲	
	▲	

אג' אדריכלות ועיצוב
 אג' חפזני 46, עתיד שטח 1020 ת.ד. 679 סניף 6950004-04
 טל - 6903103 04 - E-mail : agarc.office@gmail.com

מס' חפזני 46, עתיד שטח 1020 ת.ד. 679 סניף 6950004-04

מס' גיליון	06/22
תוכן הגיליון	אנדדרטה אביבים
מס' חפזני	1-9
תוכן החפזני	תכנית פירוקים תכנית חפירה
תאריך	28.06.2022
סוג חפזני	לשיור
מס' חפזני	לסכוד
מס' חפזני	לביצוע
מס' חפזני	לשיור
מס' חפזני	לסכוד
מס' חפזני	לביצוע

מס' חפזני: אדריכלות ועיצוב
 שרטוט: אילנה פריד
 בקיא/אישור: גורן אשר
 עקב הכבד כבדוק או כל חידוד, על כל שינוי או אי החזאה עזי לודיע לחתמו. או לקבוע גודלים ע"י מדידה בשרטוט כל הדיקות שטרות חתמו

תוכנית פירוקים