ס' באג מהנדסים בע"מ
מדידות, הנדסה אזרחית, כבישים ותנועה, אדריכלות ותצלומי אויר
אזור תעשייה צפוני קרית שמונה, ת.ד. 255
FAX: 04-6902818 פקס TEL: 04-6959844 טל
Email : saab@sabageng.co.il
ISO 9001:2015 IQC

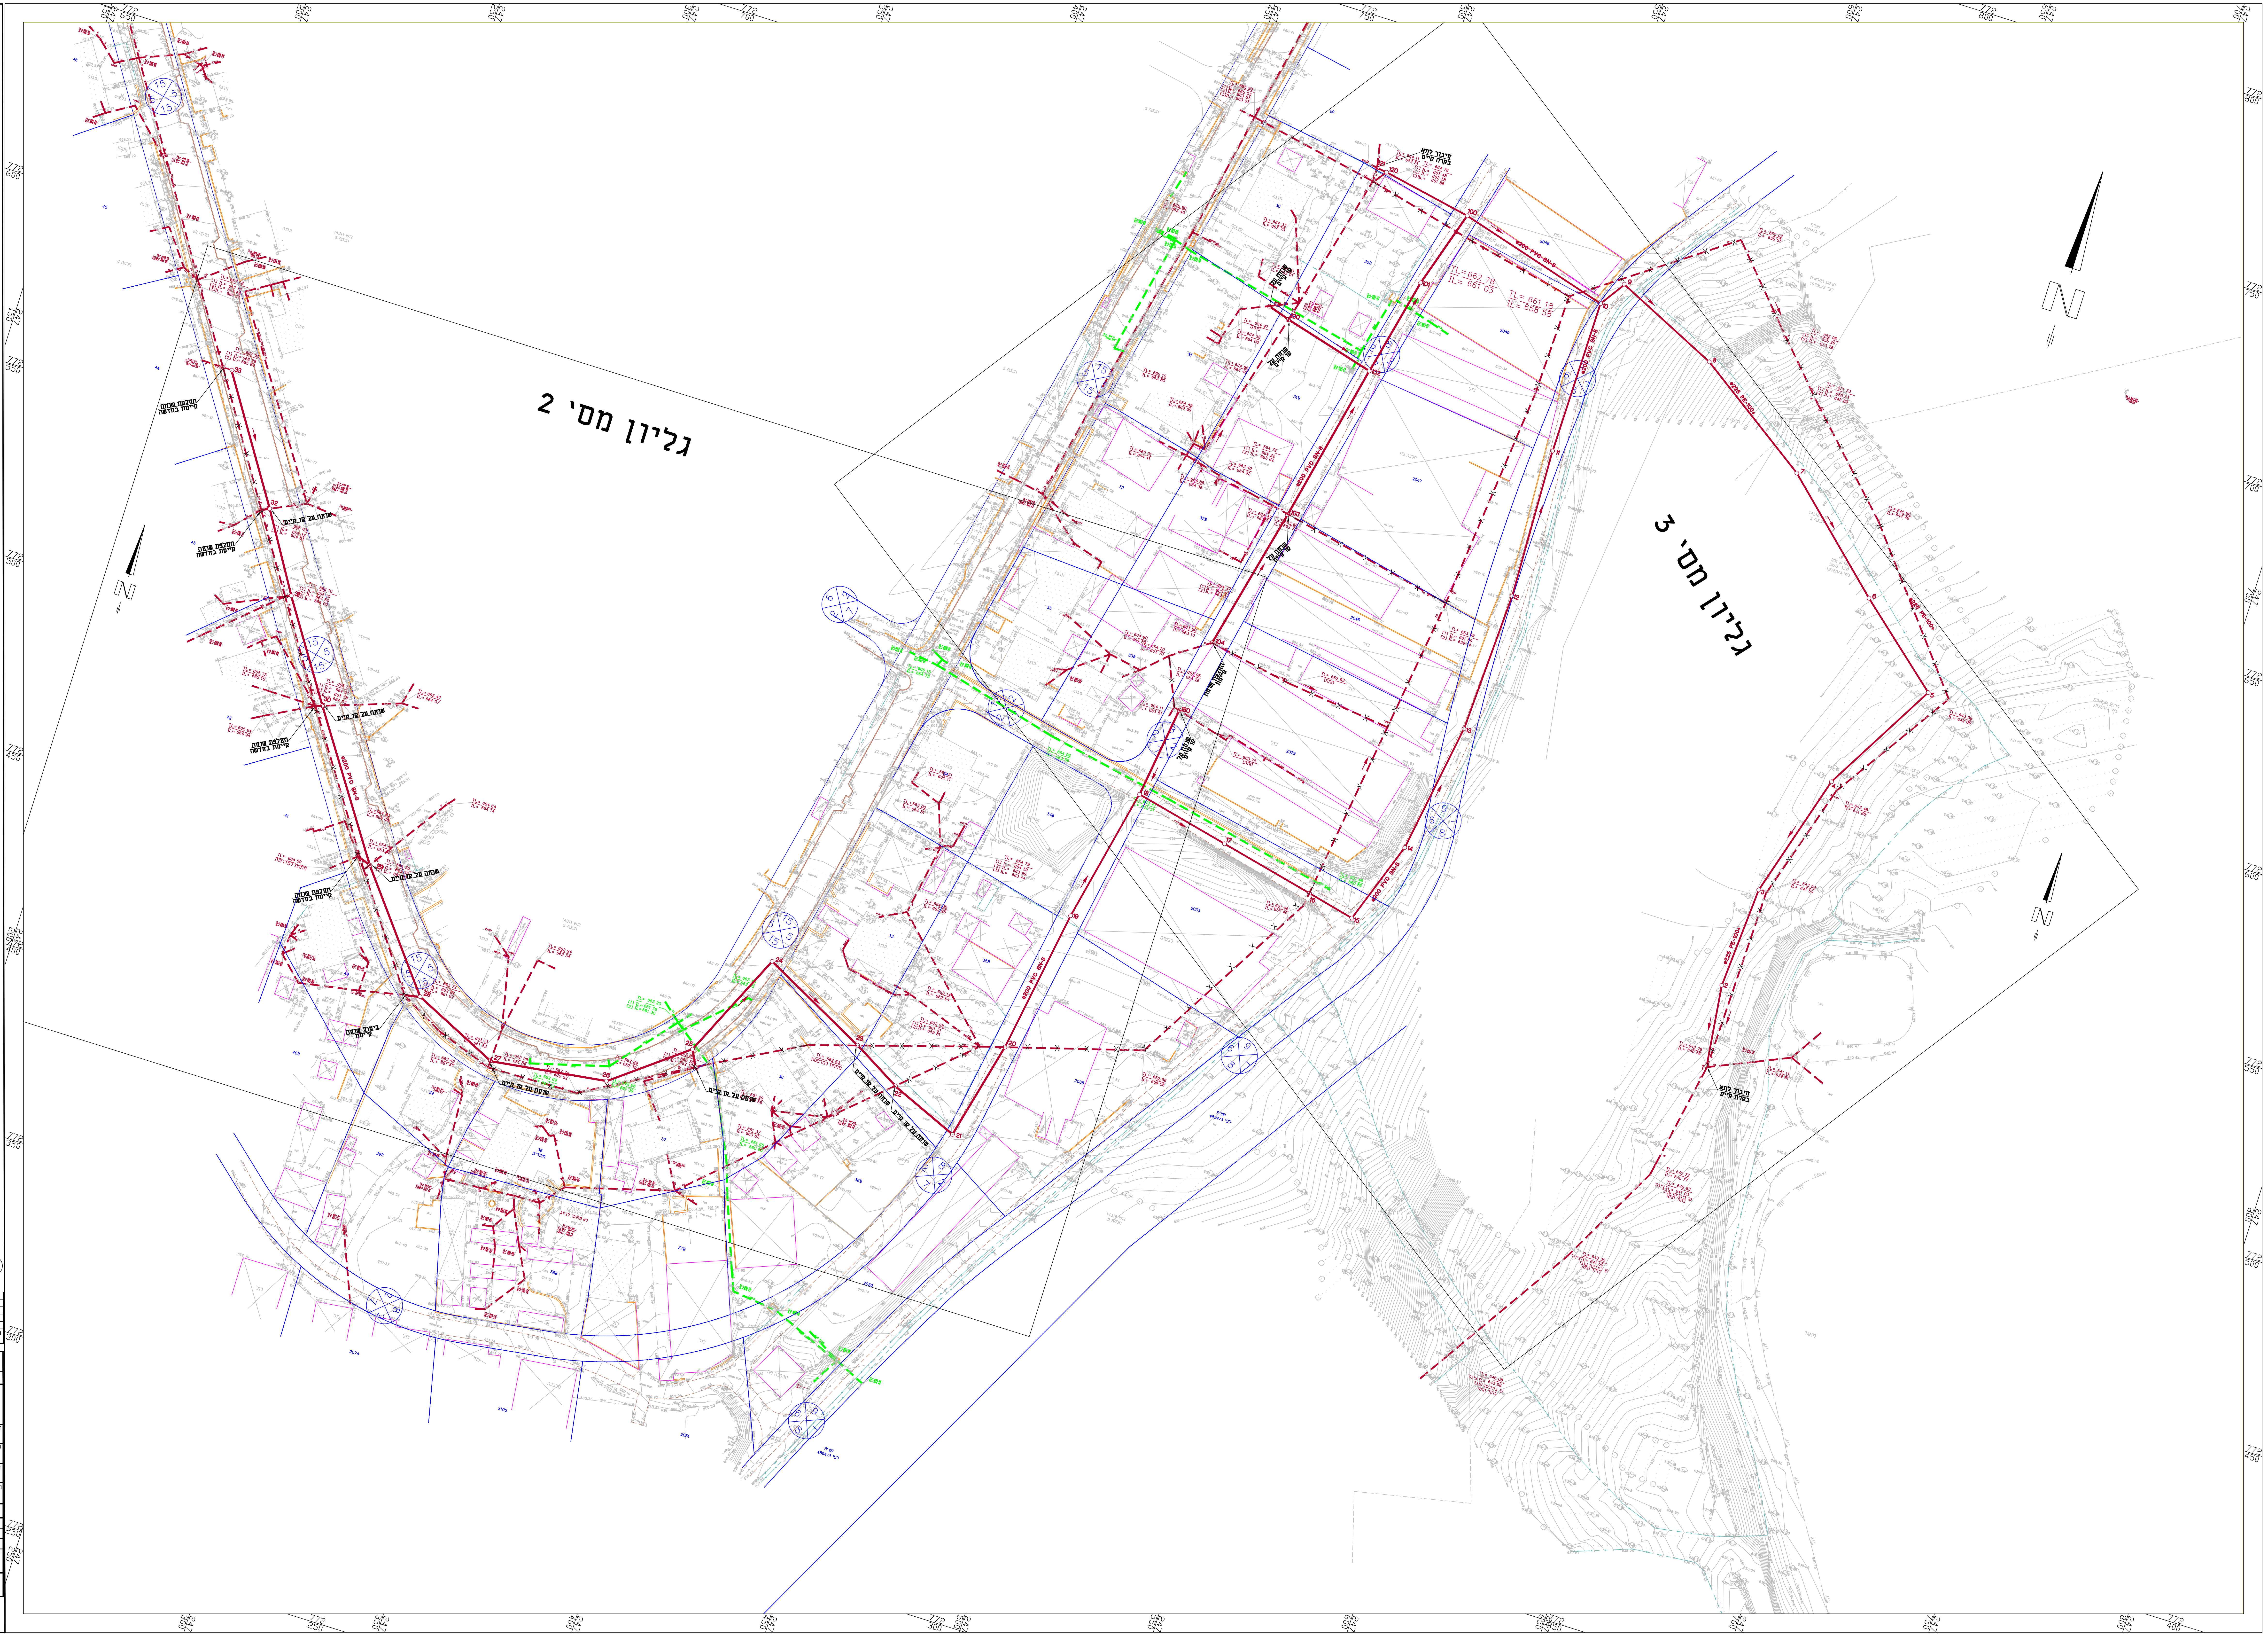
גליון מס' 2
גליון מס' 3
N
Ø200 PVC SN-8
Ø225 PE-100+
החלפת שוחה קיימת בחדשה
שוחה על קו קיים
ביטול שוחה קיימת
חיבור לתא בקרה קיים
TL= 662.78
IL= 661.03
TL= 661.18
IL= 658.58
772 800
772 750
772 700
772 650
772 600
772 550
772 500
772 450
772 400
772 350
772 300
772 250
247 150
247 200
247 250
247 300
247 350
247 400
247 450
247 500
247 550
247 600
247 650
247 700
247 750
247 800

מקרא:

▬▬▬▬	קו ביוב מתוכנן
▬ ▬ ▬	קו ביוב קיים
▬x▬x▬	קו ביוב קיים לביטול
🟩 🟩 🟩	קו ניקוז קיים

XREF's list:
..\Makor\mazal.algaali\28.12.20\11898R_BAL.dwg
.\1.sew.dis.dwg

חתכים לאורך בגיליון מס' 4

מס' No.	תאור השנוי REVISIONS	שרטט: DRAWN:	ע' BY	תאריך DATE
1	הוצאה למכרז	ע.ח.	י.נ.	18.7.23

REVISION: מהדורה: 1

FOR CONSTRUCTION לביצוע ○
FOR TENDER למכרז ●
FOR REVIEW לעיון ○

BALASHA-JALON INFRASTRUCTURE SYSTEMS LTD.
בלשה ילון מערכות תשתית בע"מ
TEL:04-8603600 FAX:04-8603601 E-MAIL:balasha@bj-is.com Web site:www.bj-is.com

PLACE: המקום: עלמה

PROJECT: שם העבודה: שיקום מערכת ביוב - אזור דרומי

OWNER: המזמין: מ.א. מרום הגליל

SUBJECT: נושא השרטוט: תנוחה כללית

עורכים ומאשרים:	DESIGNED: תכנן:	DRAWN: שרטט:	CHECKED: בדק:	APP'D: אישר:
שם	יוסי נומברג	ע.ח.		
חתימה				
תאריך				

SHEET: גליון:	FILE_DWG:	PROJECT Nº מס' עבודה	SCALE: קנ"מ:
6797-1	6797.1.dwg		1:500

FILE_PLT:	FILE_CTB:	מידות הגליון בס"מ:
	acad.ctb	

anan Jul 18, 2023 - 2:40pm
X:\932-MAROM-HAGALIL\6797\Project\6797.1.dwg