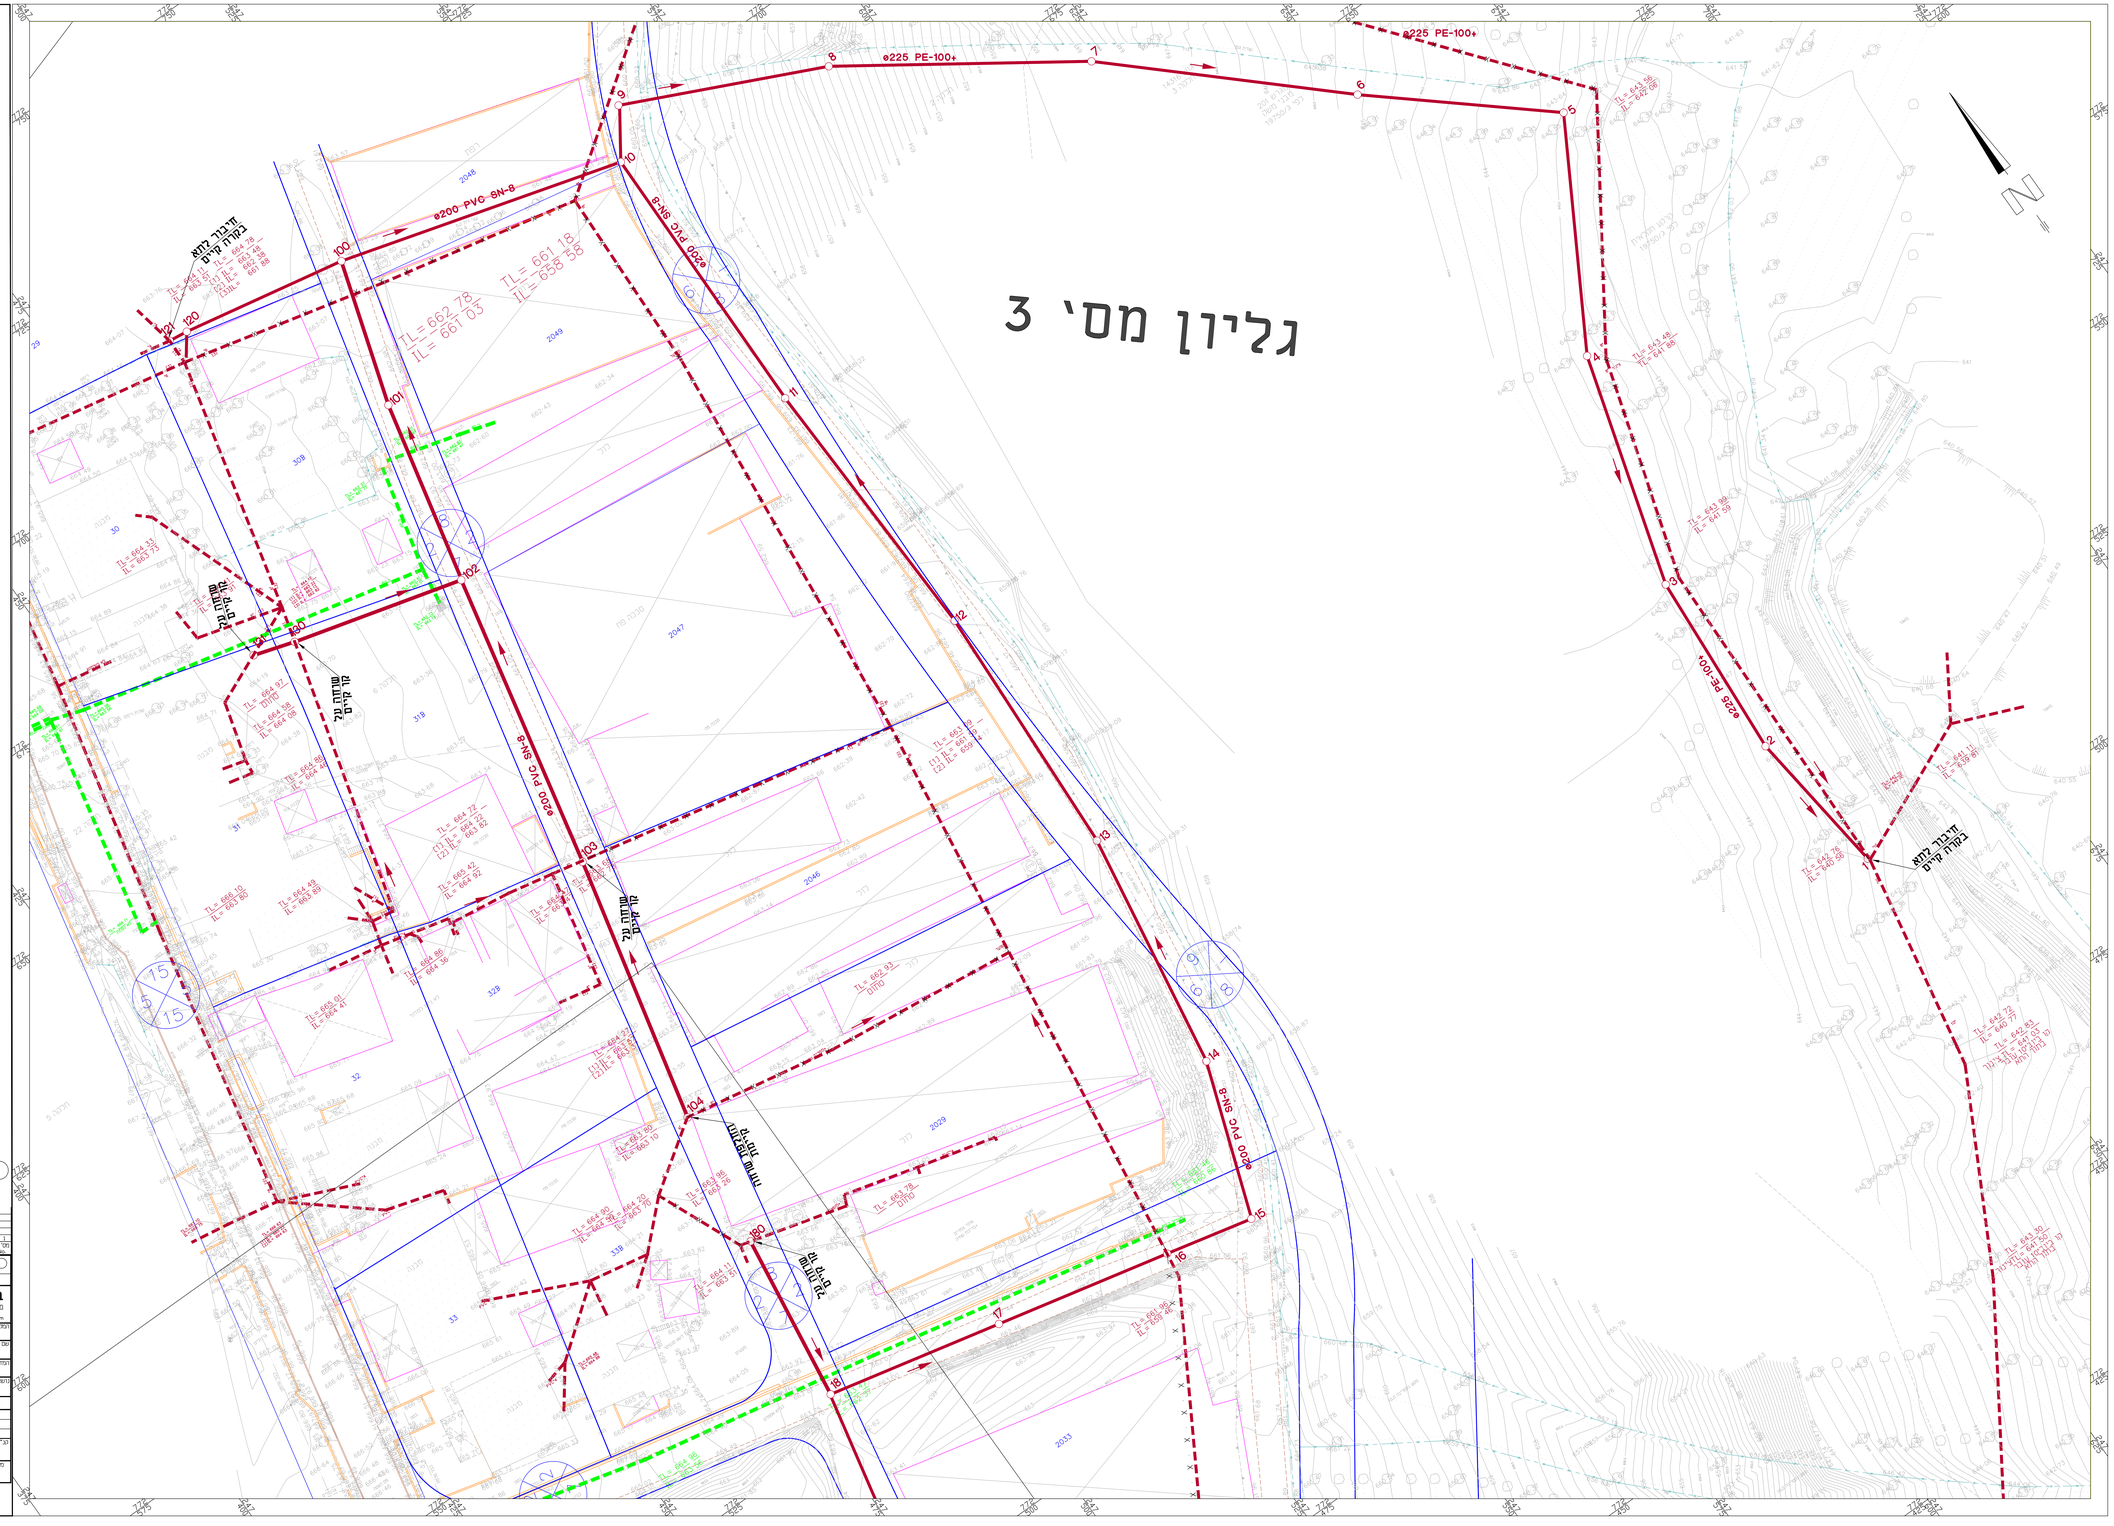
גליון מס' 3
ø225 PE-100+
ø200 PVC SN-8
ø200 PVC SN-8
ø200 PVC SN-8
ø200 PVC SN-8
ø200 PVC SN-8
ø200 PVC SN-8
ø225 PE-100+
