

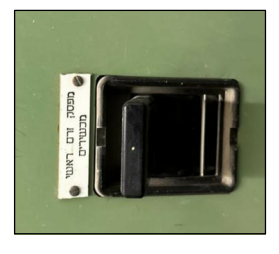
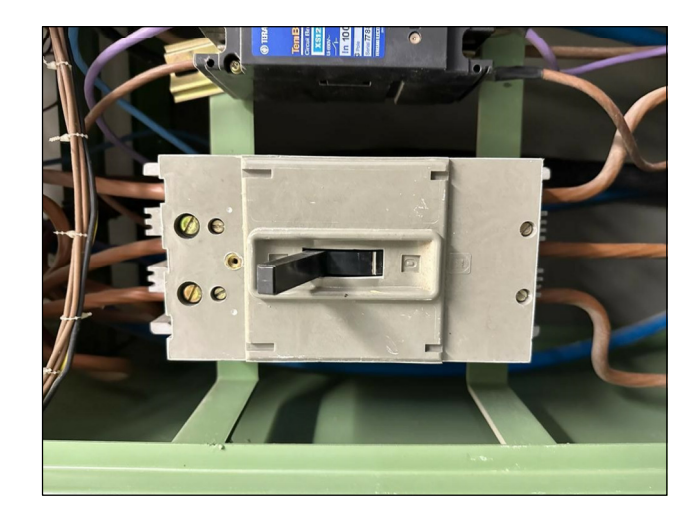
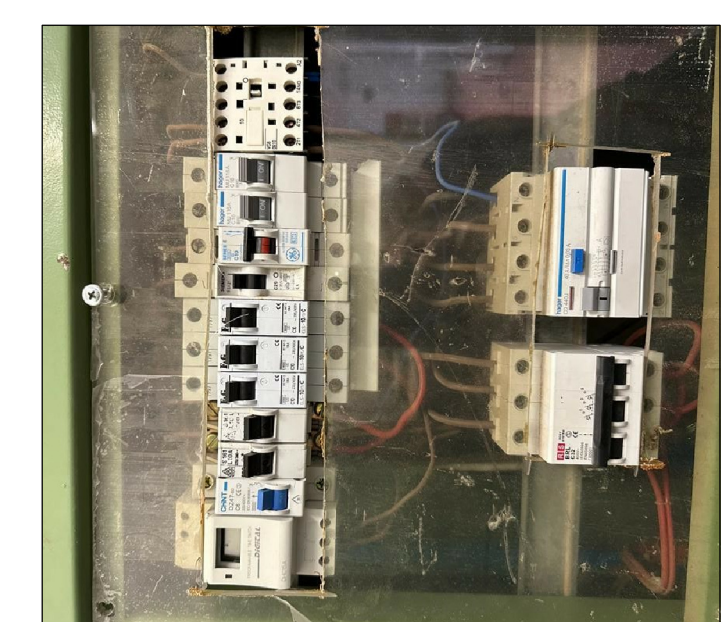
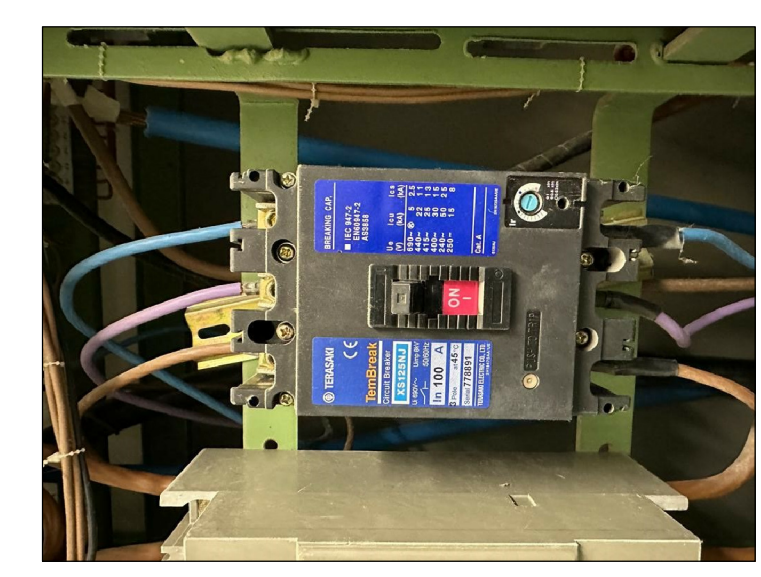


1. האורגן החדש נבנה כדגם ריסקל סיסטם /אן ע"ע.
 2. השארת מטוס שמור מידוי.
 3. התקנת מערכת חשמל חשוכה רבה לדיוקיים.
- IEC-898 לפי הרכיבים.

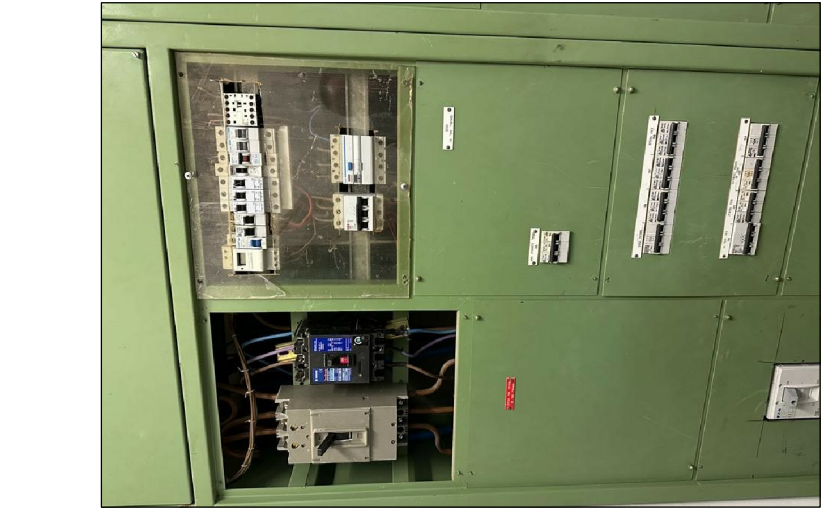

שמות השבוע	מספר	תאריך
מספר פרויקט	שם הפרויקט	מועצה אזורית מדרום האגלי.
ל-BERESIT	ביה"ס בראשית - שדרוג מערכת חשמל (לוחות).	
מספר גאון	חוכם האגרון	
ח-801	לוח חשמל ראשי ריקוד - בראשית בניס.	
המבצע אחראי	כבידת המידות ומתחמתן במסוף.	מנה פידה
על כב טעות או אי התאמה ענין לדיוקיי מתחבני.	שרטט	אונה סומרינאקי
אין קמבוע גזקים ע"י מדידה בשרשיט.	ביקור איש	שמעון אביב
	תאריך	27/12/2023

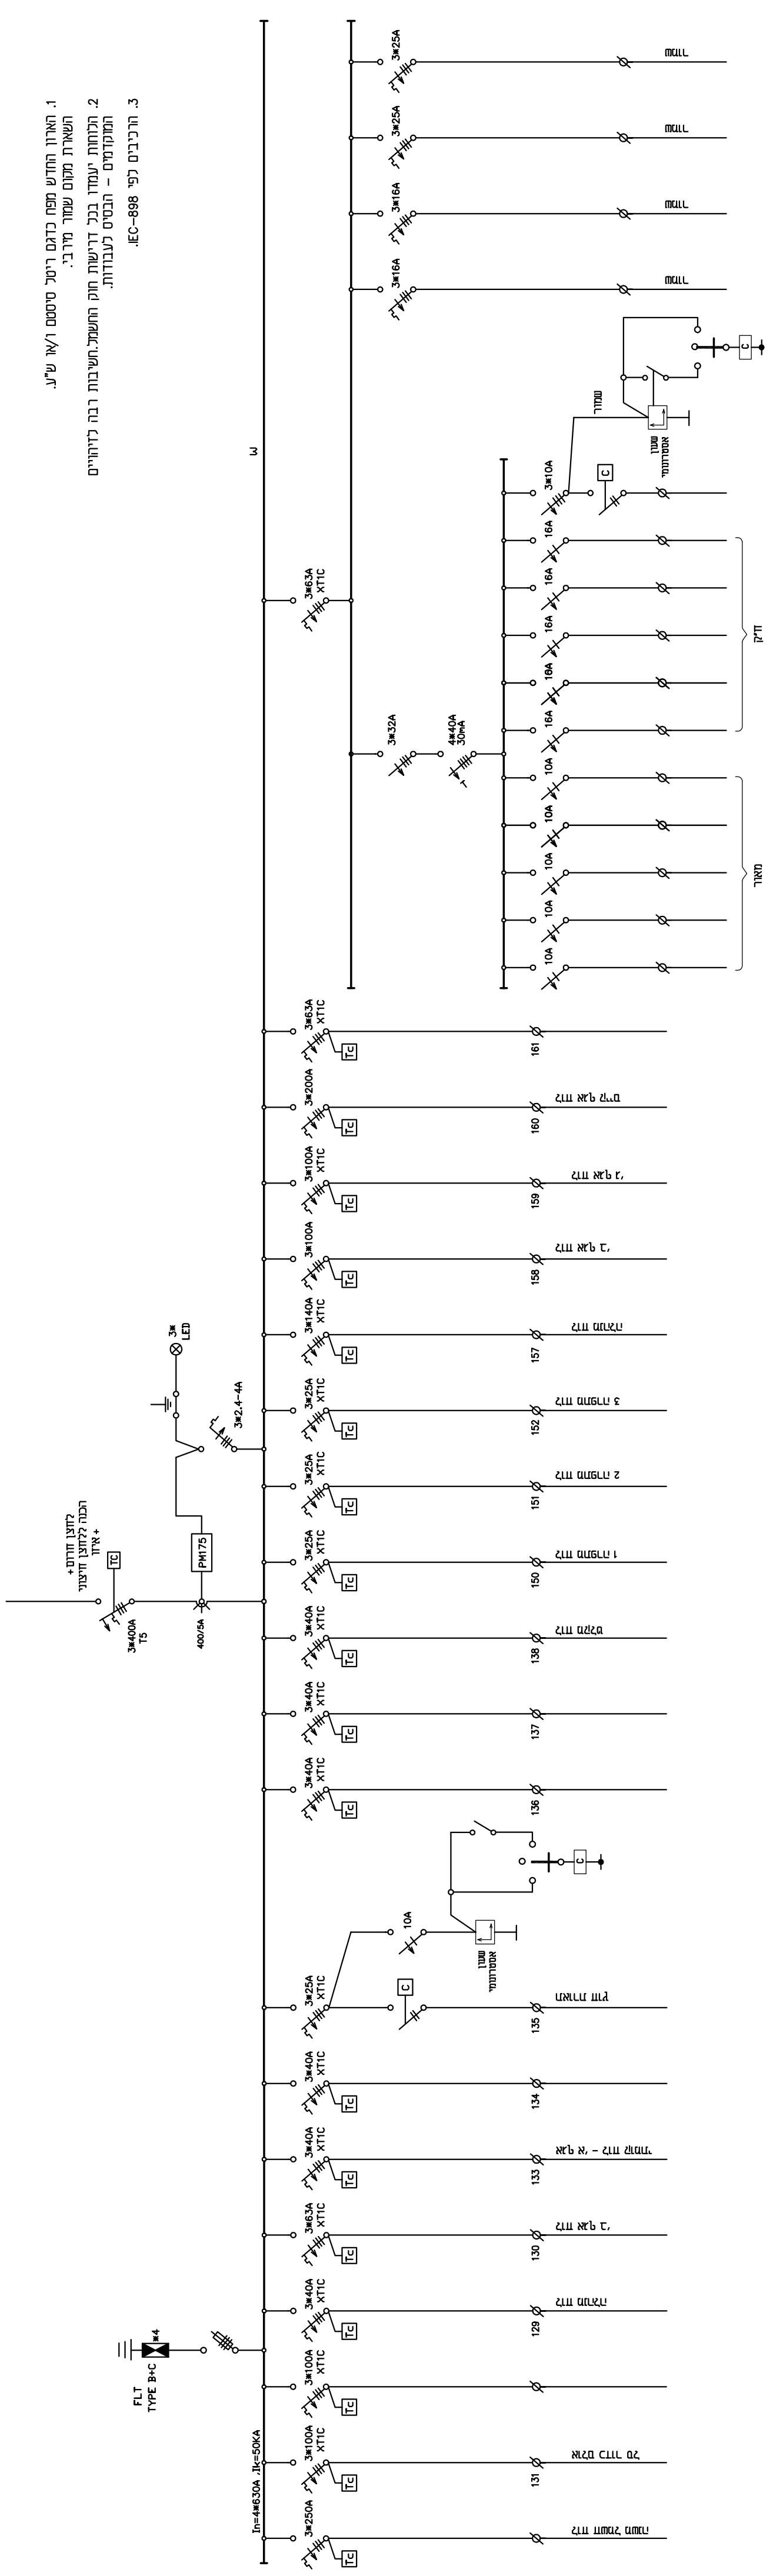

שמעון אביב - הנדסת חשמל ובנין

קריית שמונה 40200, רח' דר' דיון 12, ת.ד. 1047, טלפון 04-6944904, פקס 04-6944903, E-mail: elboz51@bezeqint.net