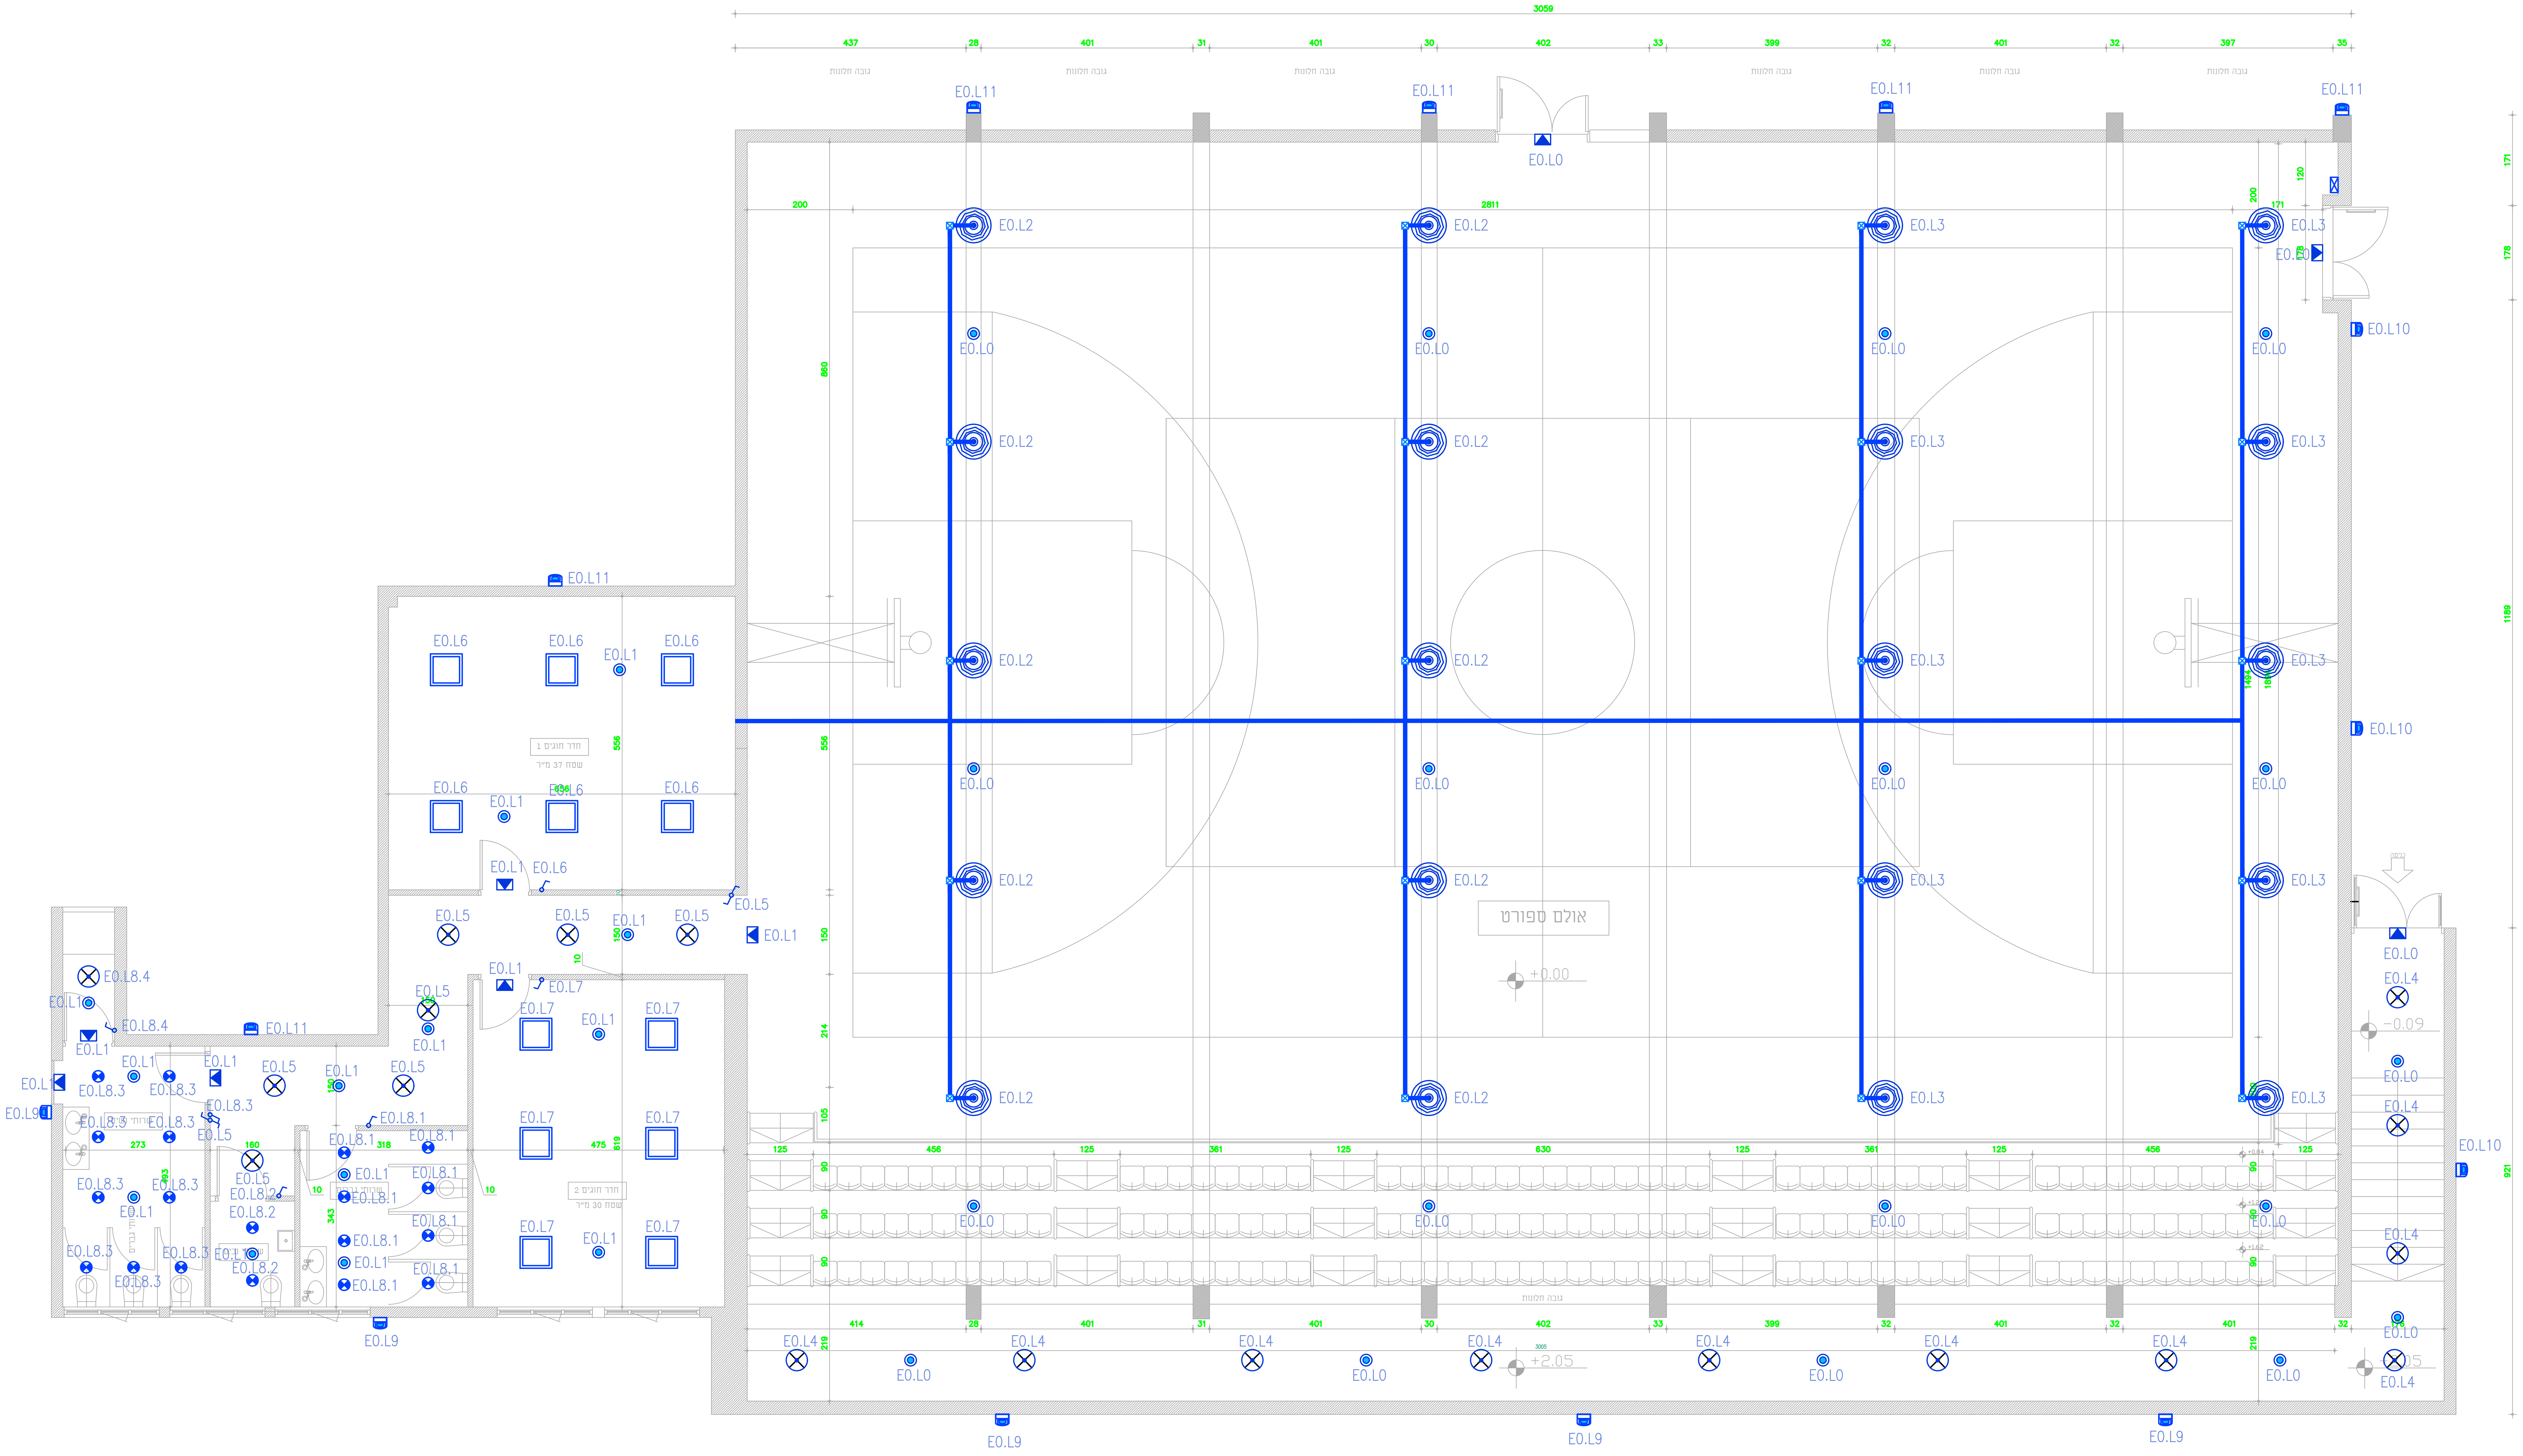
3059
437
28
401
31
401
30
402
33
399
32
401
32
397
35
גובה חלונות
E0.L11
E0.L0
2811
200
E0.L2
E0.L3
E0.L0
E0.L10
860
556
171
178
1189
120
200
171
1494
1800
E0.L6
E0.L1
חדר חוגים 1
שטח 37 מ"ר
E0.L5
E0.L7
חדר חוגים 2
שטח 30 מ"ר
E0.L8.1
E0.L8.2
E0.L8.3
E0.L8.4
E0.L9
E0.L4
שרותי גברים
שרותי נשים
אולם ספורט
+0.00
-0.09
+2.05
125
456
361
630
414
219
921
118
273
160
318
475
619
343
214
105
150
10
90
כניסה

סימון	תאור
◎	גוף תאורה HIGH BAY דגם GEORGE LED 330 150W IP66 4000K של שטינץ לירד או שו"ע תלוי בגובה H=6m
	גוף תאורה הצפה חוץ דגם הוריקן 100W, IP66 13000Lm 4000K של געש או שו"ע
⊗	גוף תאורה צמוד תקרה/קיר דגם 23W frame מק"ט 5G010243 4000K של געש או שו"ע
◉	גוף תאורת חירום שקוע 3W
	מפסק מאור רגיל, כפול, מחליף H=1.6m
▼	שלט יציאת חרום
☒	קופסאת חיבורים 10X10X10
□	גוף תאורה מרובע 60/60 שקוע תקרה 50W כדוגמת BACKLIT TS PANEL של חברת ארכה או שו"ע מאושר
	גוף תאורה לד עגול שקוע לתקרה 22W דגם רותם של חברת אקולד או שו"ע מאושר
✉	עמדת מפסקי הדלקה לתאורת אולם ספורט
◢	לוח חשמל ראשי, מותקן בתוך ארון באחריות אדריכל
	ח.ק. 16A ת"הט חד פאזי H=1.80m
	ח.ק. 16A מוגן מים התקנה ת"הט H=1.2m
✉	עמדת D17 הכוללת 4 שקעי שירות, 4 נקודות תקשורת H=1.2m
	נק' הזנת חשמל מ"נ או מ"ג על פי התכנית
✉	עמדת שקעים, שקע תלת פאזי 3x16A, שקע חד פאזי 5 פינים 4 שקעים רגילים, נק' טלפון, נק' מחשב, נק' למיקרופון כריזה
✉	מסד מע' כריזה
Ⓡ	רמקול 6W, 8" מותקן בתקרה מונמכת כולל גריל מתאים
TV	מרכזית מערכת טלויזיה
	מצלמה פנימית H=2.4m
	מצלמה חיצונית H=2.4m
MFCU	רכזת גילוי אש ראשית
ע	גלאי עשן מותקן בתקרה (בתאום עם תוכנית תיקרות, תאורה ומ.א.)
	צופר אזעקה עם נצנץ מוגן מים H=3.5m למערכת גילוי אש ועשן התקנה חיצונית
	צופר אזעקה עם נצנץ למערכת גילוי אש ועשן התקנה פנימית
	גלאי קרן, משדר מקלט
	לחצן הפעלת התראת שריפה H=1.8m
✉	פנל כבאים בכניסה לבניין בעל תכולה הבאה: פנל גילוי אש משנה, מפסק כיבוי חשמל ראשי מיקרופון כריזת חירום, 2 שקעי שירות, שקע לטלפון

No מס'	DESCRIPTION תאור	DATE תאריך

REVISIONS שינויים

CLIENT עבור

מועצה אזורית מרום הגליל

PLANT מתקן

מרכז ספורט מרום הגליל

TITLE נושא

תכנית תאורה

DATE	31.03.2025	תאריך
SCALE		ק.מ.
PLOT SCALE:	1:1	
DES.	ריאן	תכנן
DRW.	בסמה	שרטט
CHK.	ריאן	בדק
APR.	ריאן	אישר

שרטוט מס' DRAW. № 25040-01

FILE NAME: 25040.dwg

לעיון FOR REF.	למכרז FOR BIDS.	לבצוע FOR CONST	הוצאה ISSUE
○	●	○	0

ר.ח. הנדסת חשמל
חורפיש, ת.ד 218, מיקוד 2515500
R.KH Electrical Engineering
Hurfish, PO Box 218, Post Code 2515500

משרד תכנון
חשמל ותקשורת

Tel. : 972-50-9550456 : טל.
E-Mail: r.h.electricity@gmail.com