פינוי ופירוק אלמנטים מחזיתות לרבות פינוי
כל הנדרש לביצוע העבודה בחזית המבנהכ
ר חיפוי בהיקף המבנה ופינוי שילוט״מ
ת ותרנים על חזיתות וגג המבנה״ג
הכל קומפ עד לניקוי ,וכוללהעתקת תשתיות
חזית מלא כהכנה לביצוע שיפוץ
י סילון״העבודה כוללת ניקוי החזית ע.החזית
.מים מתאים לניקוי חזיתות
יקבע.אדריכלית/בהתאםלהנחייתהמפקח
.סופית בסיור קבלנים

עבודות פרוק והריסה בכל מתחם העבודה
כפי שיסוכם בסיור הקבלנים ולפי הנחית
,בכל שלבי העבודה ,בכל הקומות,המפקח
לרבות ,בגג המבנה ,בתוך המבנה,בכל שידרש
,פרוק ריצוף מכל סוג כולל כל השכבות
,ריצוף קשיח מכל סוג ,פרוק מדרגות טראצו
מגיני קיר ,פנלים,ריצוף שטיח , ,PVCריצוף
פינות,מראות,ריצוף לוחות מכל סוג,פרקטים
,קירות מכל סוג ,מחיצותמכל סוג,הגנה
מחיצות,ויטרינות,משקופים,חלונות ,דלתות
פריצת פתחים ,תריסים,סורגים ,זכוכית
הורדת טיח פנים ,בקירות ומחיצות מכלסוג
הורדת טיחחוץ כנדרש פרוק חלונות ,כנדרש
קיימים פרוק גופי תאורה פתיחת פתח בקיר
פרוק חיפויים שונים ,גבס לביצוע מעבר חדש
.'הכל קומפ .והכל כפי שסוכם בסיור הקבלנים
פינוי הפסולת יבוצע לאתר מוכר 10,000.00 10,000.00
.ובעל רישיון

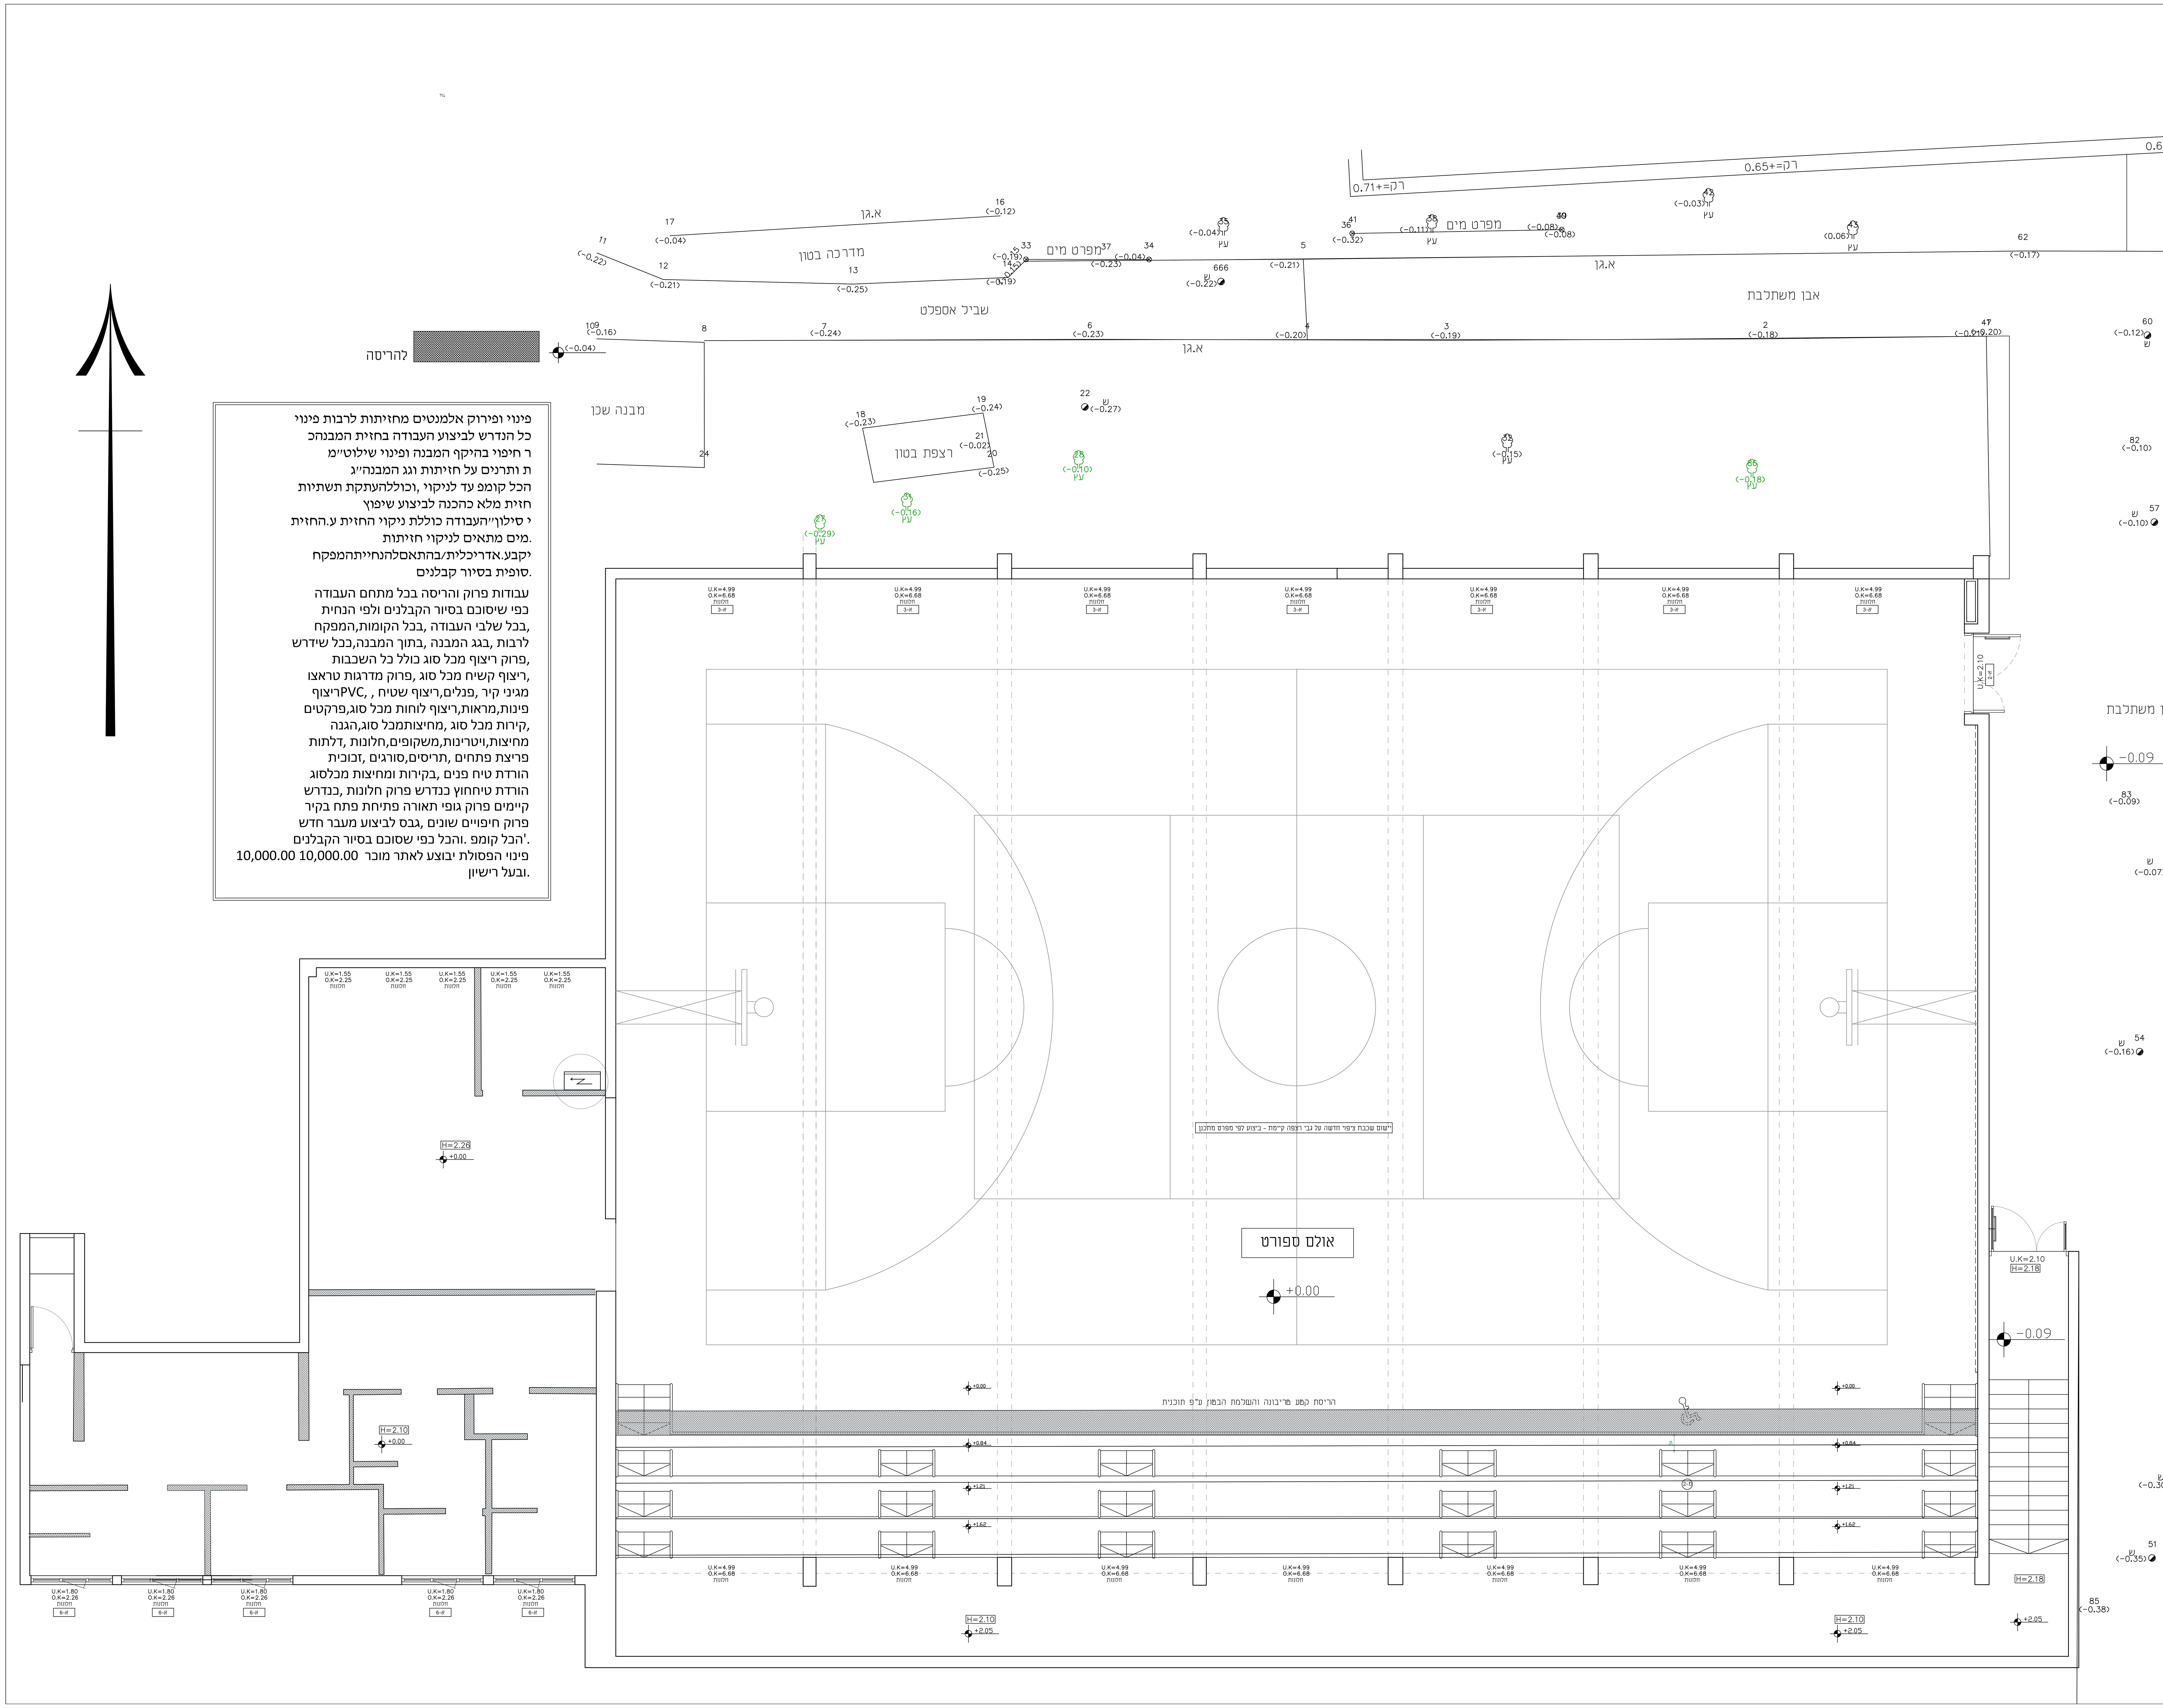

המבצע אחראי לבדיקת המידות ולהתאמתן במקום. על המבצע לבקר את כל המידות ועל כל אי התאמה יש להודיע למתכנן לפי הביצוע. אין לקבוע ע״פ מדידה מהשרטוט

תפוצה | תאריך
אדריכלות
ניהול ופיקוח
יועץ מיזוג אוויר
יועץ אינסטלציה
יועץ חשמל
קונסטרוקטור
יועץ בטיחות ונגישות
תיאום מערכות
מהנדס המחוז
יועץ מיגון
יועץ תנועה
יועץ מעליות

נשלח קובץ | נשלח קובץ + הדפסה

מקרא קירות:

תאריך | שינויים

מרכז ספורט קהילתי

פרוייקט: מרכז ספורט קהילתי

גליון מס: 1-003

שם התוכנית: תוכנית הריסה

קומה:

מקום: מוא״ז מרום גליל

שם קובץ:

קנה מידה: 1:50

לאישור | לתיאום | למכרז | לביצוע

תאריך: | מהדורה: 01

שביל אדריכלים
Shvil Architects

סמטת האחים פיש 14 טבעון . טל: 04-9535951
נייד 052-7932785 liorshvil@liorshvil.com

תכנון: ליאור שביל | אדריכל : ליאור שביל