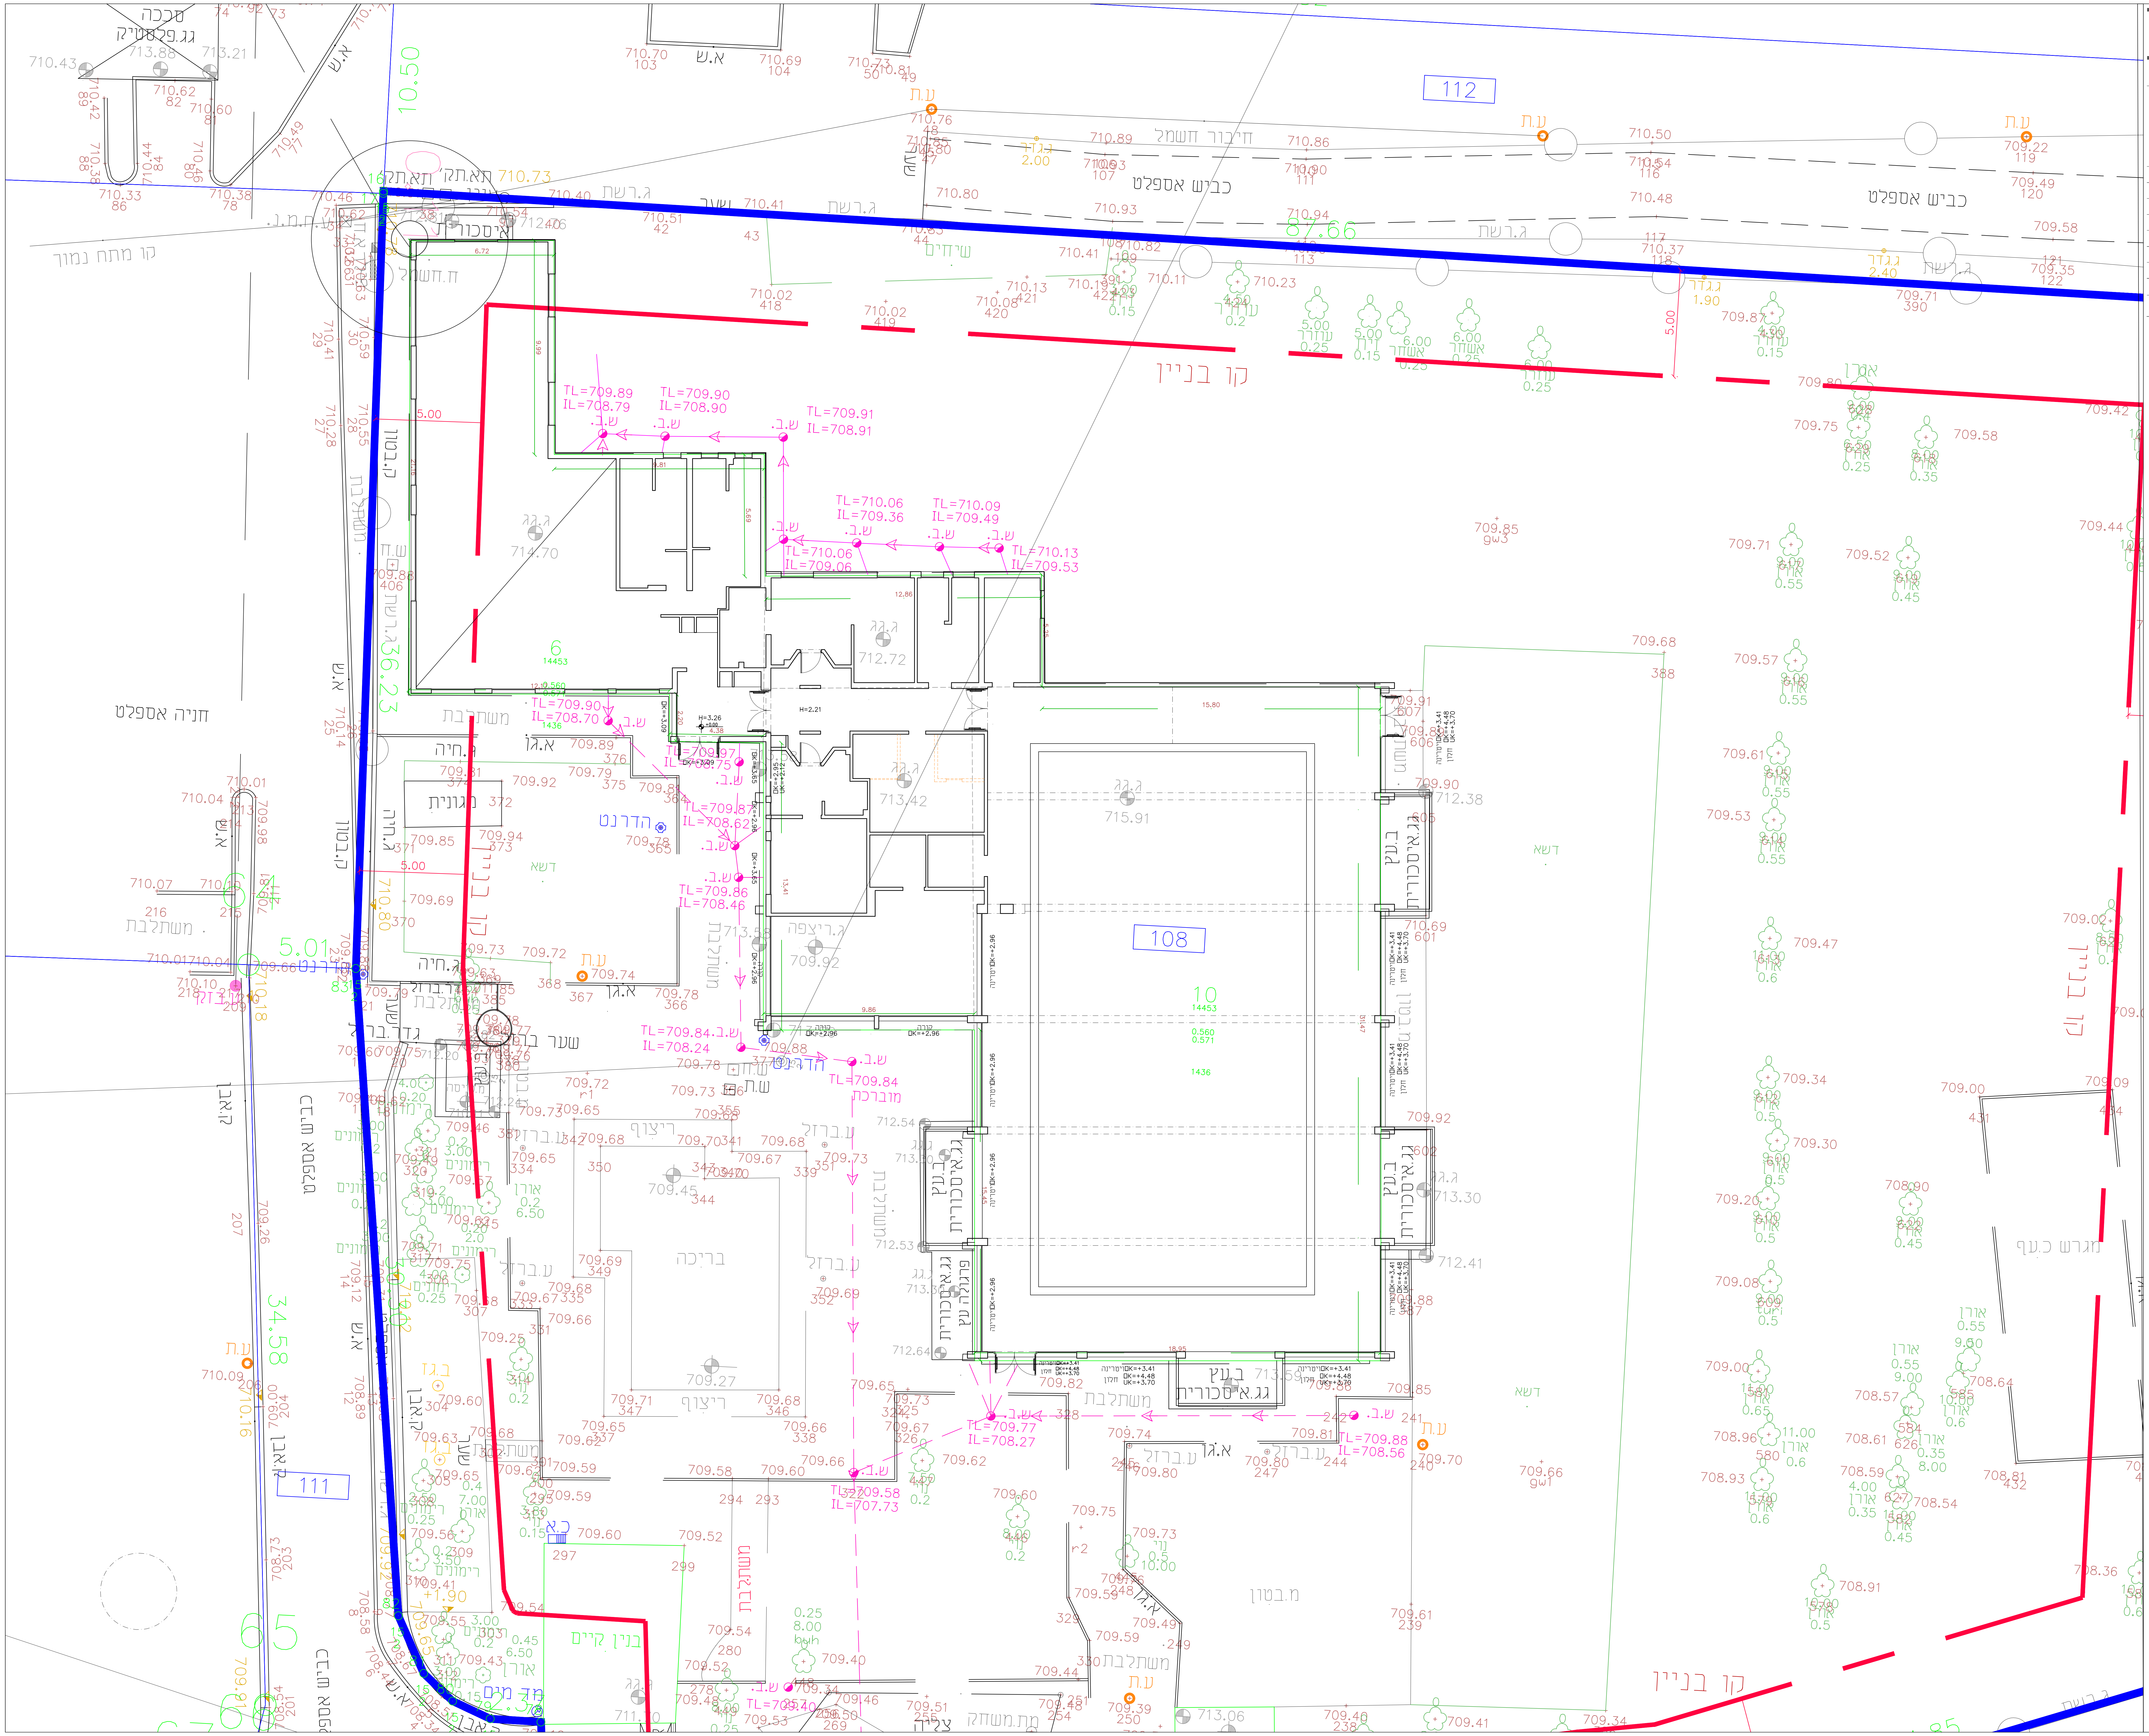
112
108
111
10
14453
6
כביש אספלט
חניה אספלט
קו בניין
קו בניין
קו בניין
חיבור חשמל
ג.רשת
שיחים
קו מתח נמוך
סככה
גג.פלסטיק
א.ש
ת.ע
גגדר
איסכורית
ח.חשמל
ג.גג
714.70
712.72
713.42
715.91
713.30
712.41
712.38
ג.ריצפה
709.92
משתלבת
א.גן
ג.חיה
מגונית
הדרנט
דשא
ע.ת
שער ברזל
גדר.ברזל
ע.ברזל
ריצוף
בריכה
מובלעת
ש.ב.
TL=709.89
IL=708.79
TL=709.90
IL=708.90
TL=709.91
IL=708.91
TL=710.06
IL=709.36
TL=710.09
IL=709.49
TL=710.06
IL=709.06
TL=710.13
IL=709.53
TL=709.90
IL=708.70
TL=709.97
IL=708.75
TL=709.87
IL=708.62
TL=709.86
IL=708.46
TL=709.84
IL=708.24
TL=709.84
TL=709.77
IL=708.27
TL=709.88
IL=708.56
TL=709.58
IL=707.73
ב.עץ
גג.איסכורית
גג.איסכורית
פרגולה עץ
רימונים
אורן
זית
עוזרר
אשחר
ברוש
כ.א
מד מים
בנין קיים
משתלבת
מ.בטון
מגרש כ.עף
ק.אבן
ק.בטון
10.50
87.66
36.23
34.58
5.01
5.00
1:100

המבצע אחראי לבדיקת המידות והתאמתן במקום. על המבצע
לבקר את כל המידות ועל כל אי התאמה יש להודיע למתכנן
לפי הביצוע. אין לקבוע ע״פ מדידה מהשרטוט

תפוצה / תאריך	אדריכלות	ניהול ופיקוח	יועץ מיזוג אויר	יועץ אינסטלציה	יועץ חשמל	קונסטרוקטור	יועץ בטיחות ונגישות	תיאום מערכות	מהנדס המחוז	יועץ מיגון	יועץ תנועה	יועץ מעליות
	○	○	○	○	○	○	○	○	○	○	○	○
	○	○	○	○	○	○	○	○	○	○	○	○
	○	○	○	○	○	○	○	○	○	○	○	○
	○	○	○	○	○	○	○	○	○	○	○	○

○ נשלח קובץ ○ נשלח קובץ + הדפסה

מקרא קירות:

תאריך	שינויים

מוא״ז מרום גליל

פרוייקט:
שיפוץ מרכז ספורט קהילתי

גליון מס: 1-001

שם התוכנית: תוכנית העמדה

קומה: קומת כניסה

מקום: מוא״ז מרום גליל

שם קובץ:

קנה מידה: 1:100

○ לאישור ● לתיאום ○ למכרז ○ לביצוע

תאריך: 31/12/2023 מהדורה: 01

שביל אדריכלים
Shvil Architects

סמטת האחים פיש 14 טבעון · טל: 04-9535951
נייד 052-7932785 liorshvil@liorshvil.com

תכנון: ליאור שביל אדריכל: ליאור שביל