



שם	מחזור	תאריך

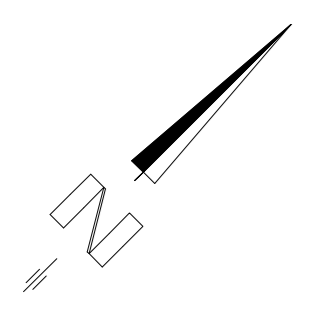


פרט מס' 2
פרט לביצוע צינורות ניקוז
פרט מס' 1
פרט לביצוע צינורות ניקוז

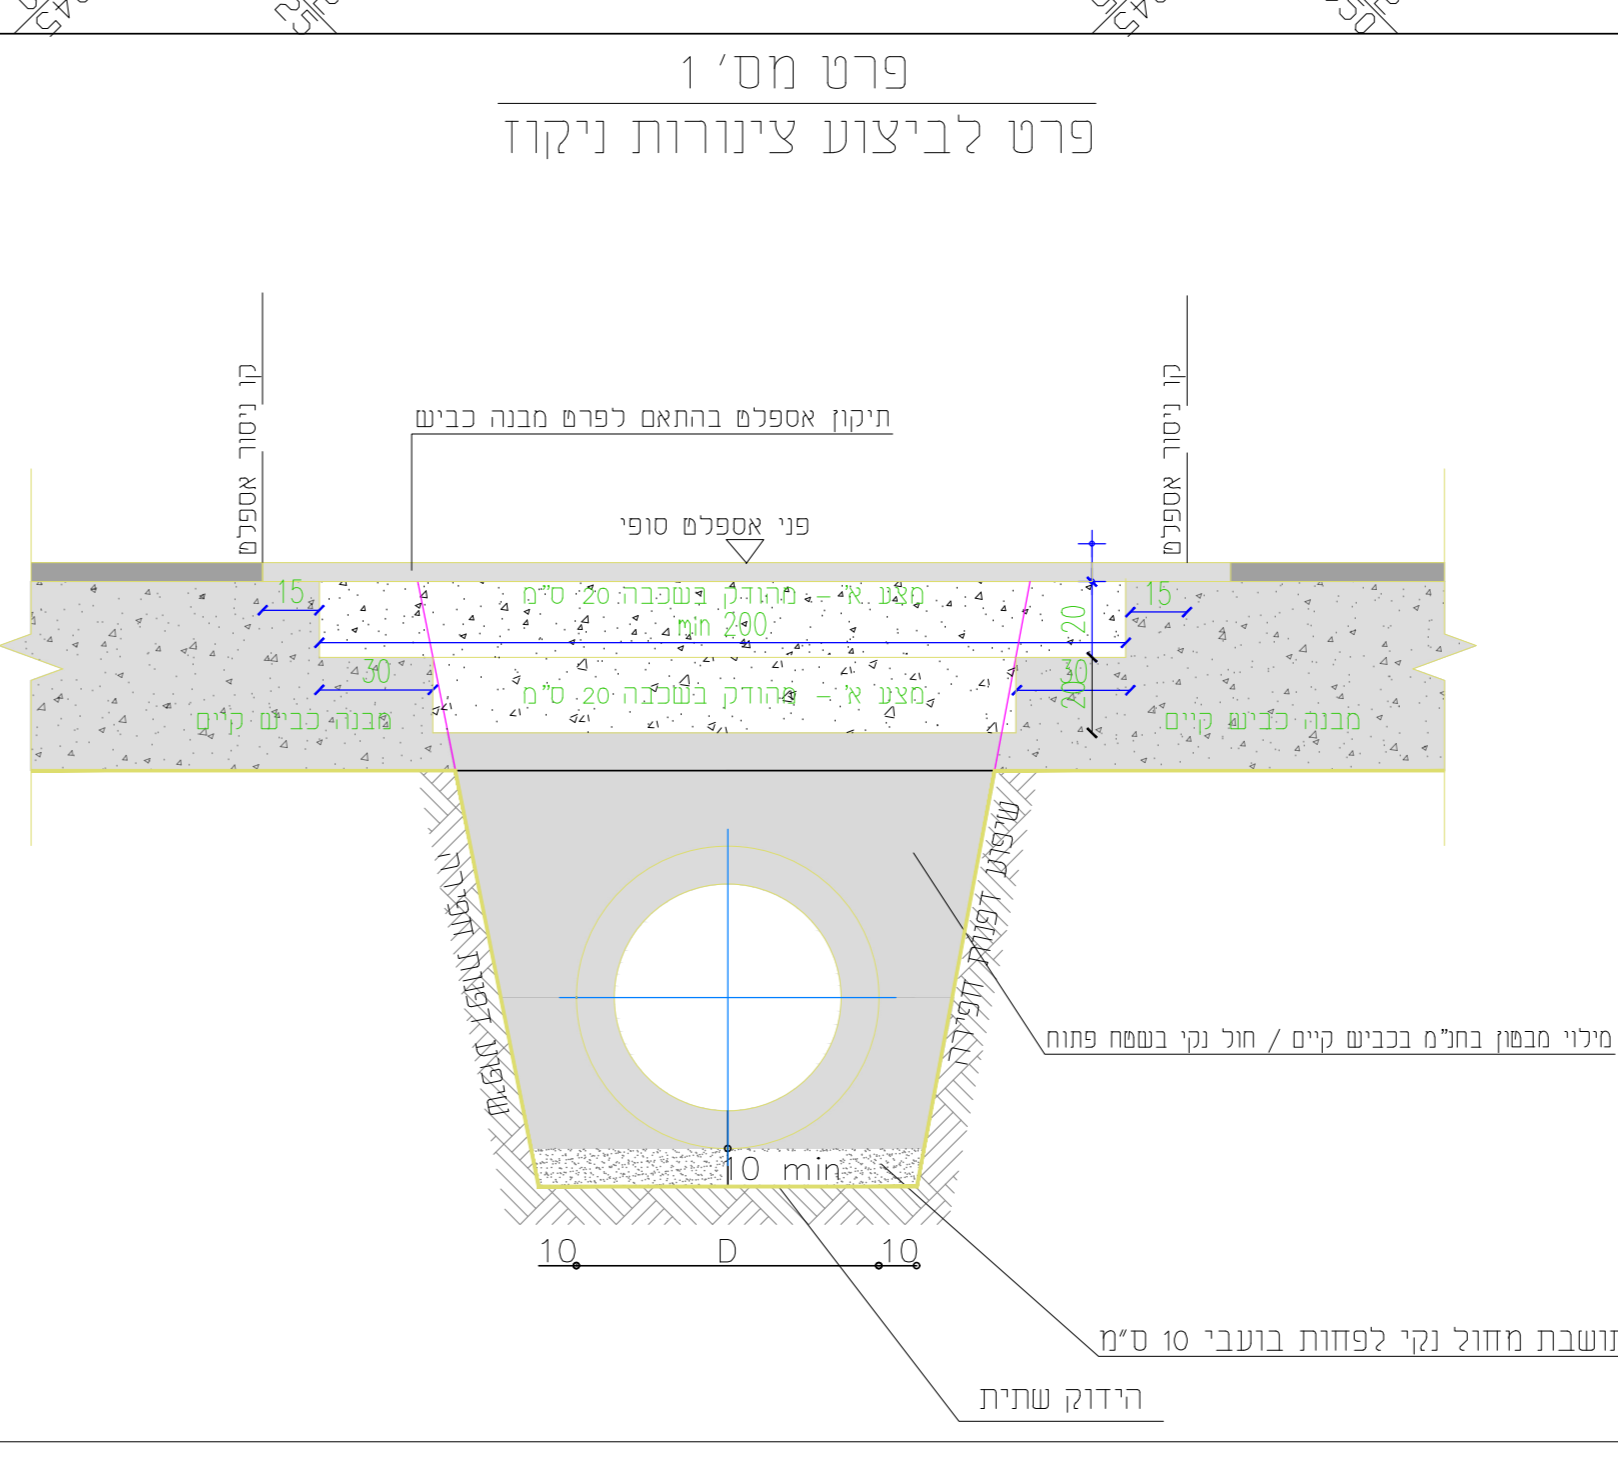

מספר שוחה	רום עליון שוחה (Z.L.)	רום תחתית הצנור (B.L.)	עומק שוחה (H)	שיעור/אורך/קוטר צינור (1/4/D)	מידות שוחה



מספר שוחה	רום עליון שוחה (Z.L.)	רום תחתית הצנור (B.L.)	עומק שוחה (H)	שיעור/אורך/קוטר צינור (1/4/D)	מידות שוחה

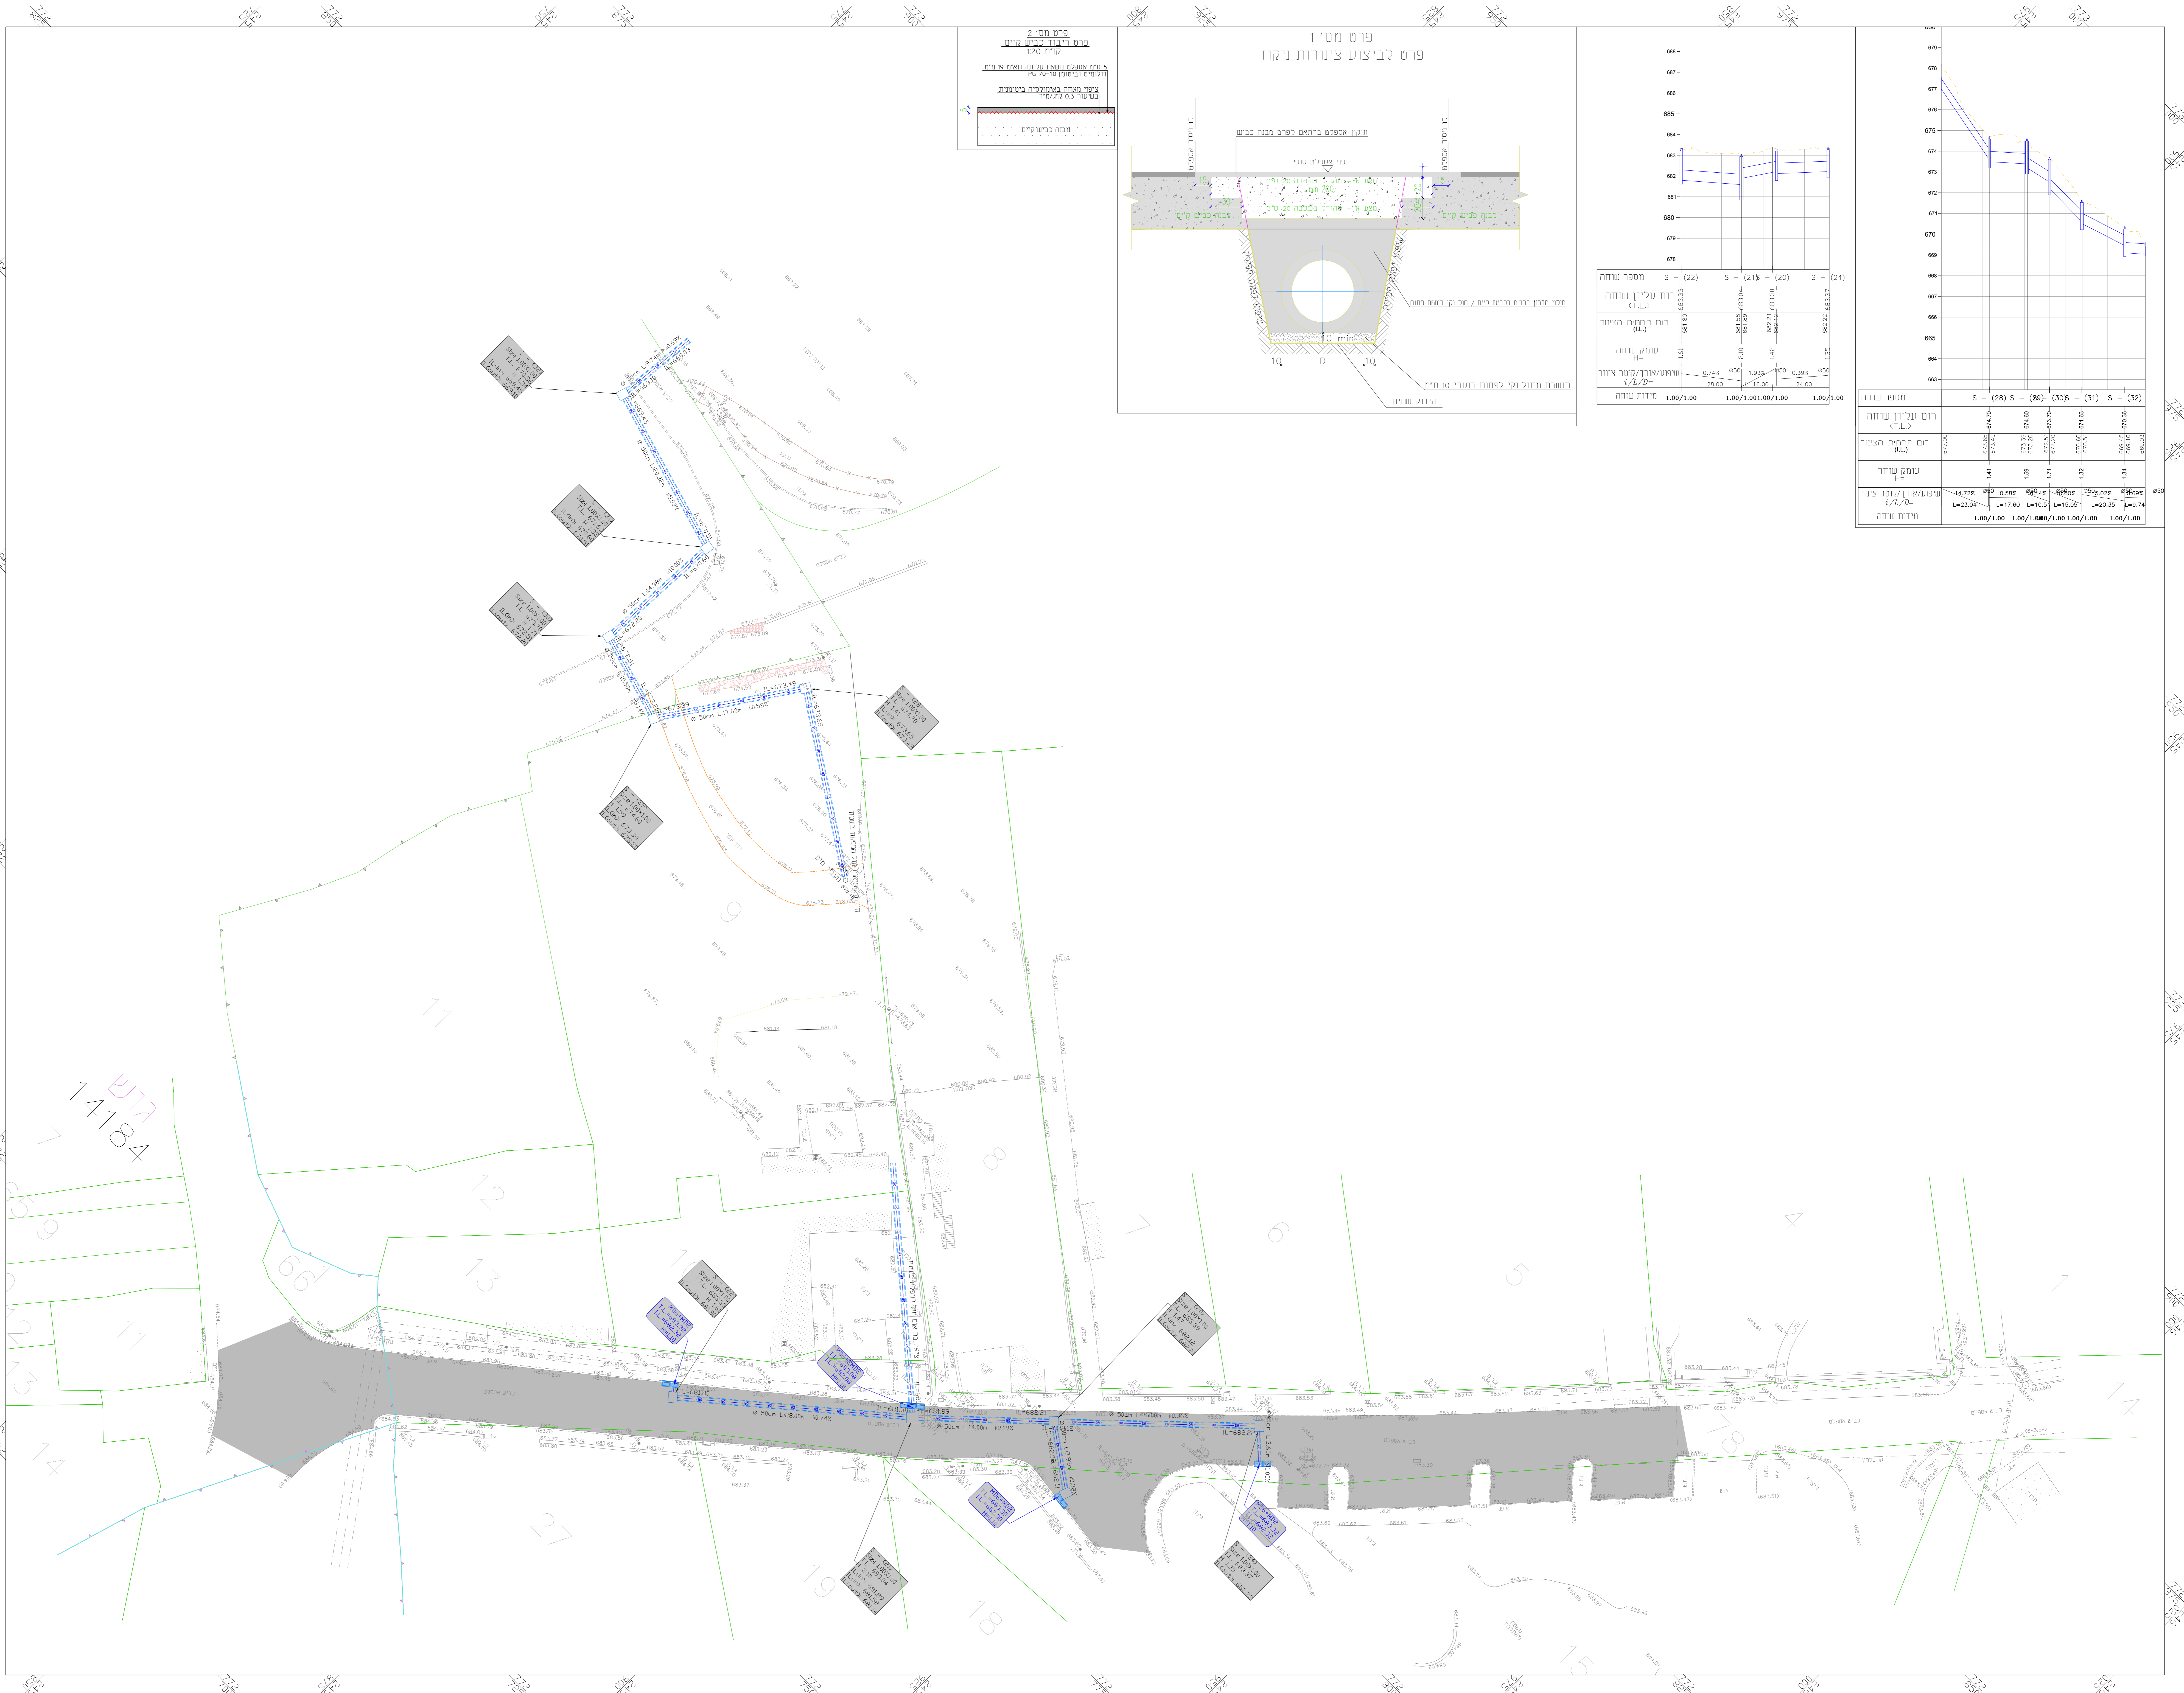

--מקרא--

■	אספלט קיים
▬	ניקוז תתיק
---	אש 17/25

לינו / אישר / מסלול / לבצוע / מהדורה / מס

מועצה אזורית מרום הגליל

הנחת קווי ניקוז ריחאניה

תכנית תנוחה בגושים עיר מצב קיים רחוב נשרת

תאריך	חתימה
21.11.2025	

מספר תוכנית: 2025-17-0101




BISAN

הנדסת מכינים ותנועה





