
תוכנית הנמכות תקרה

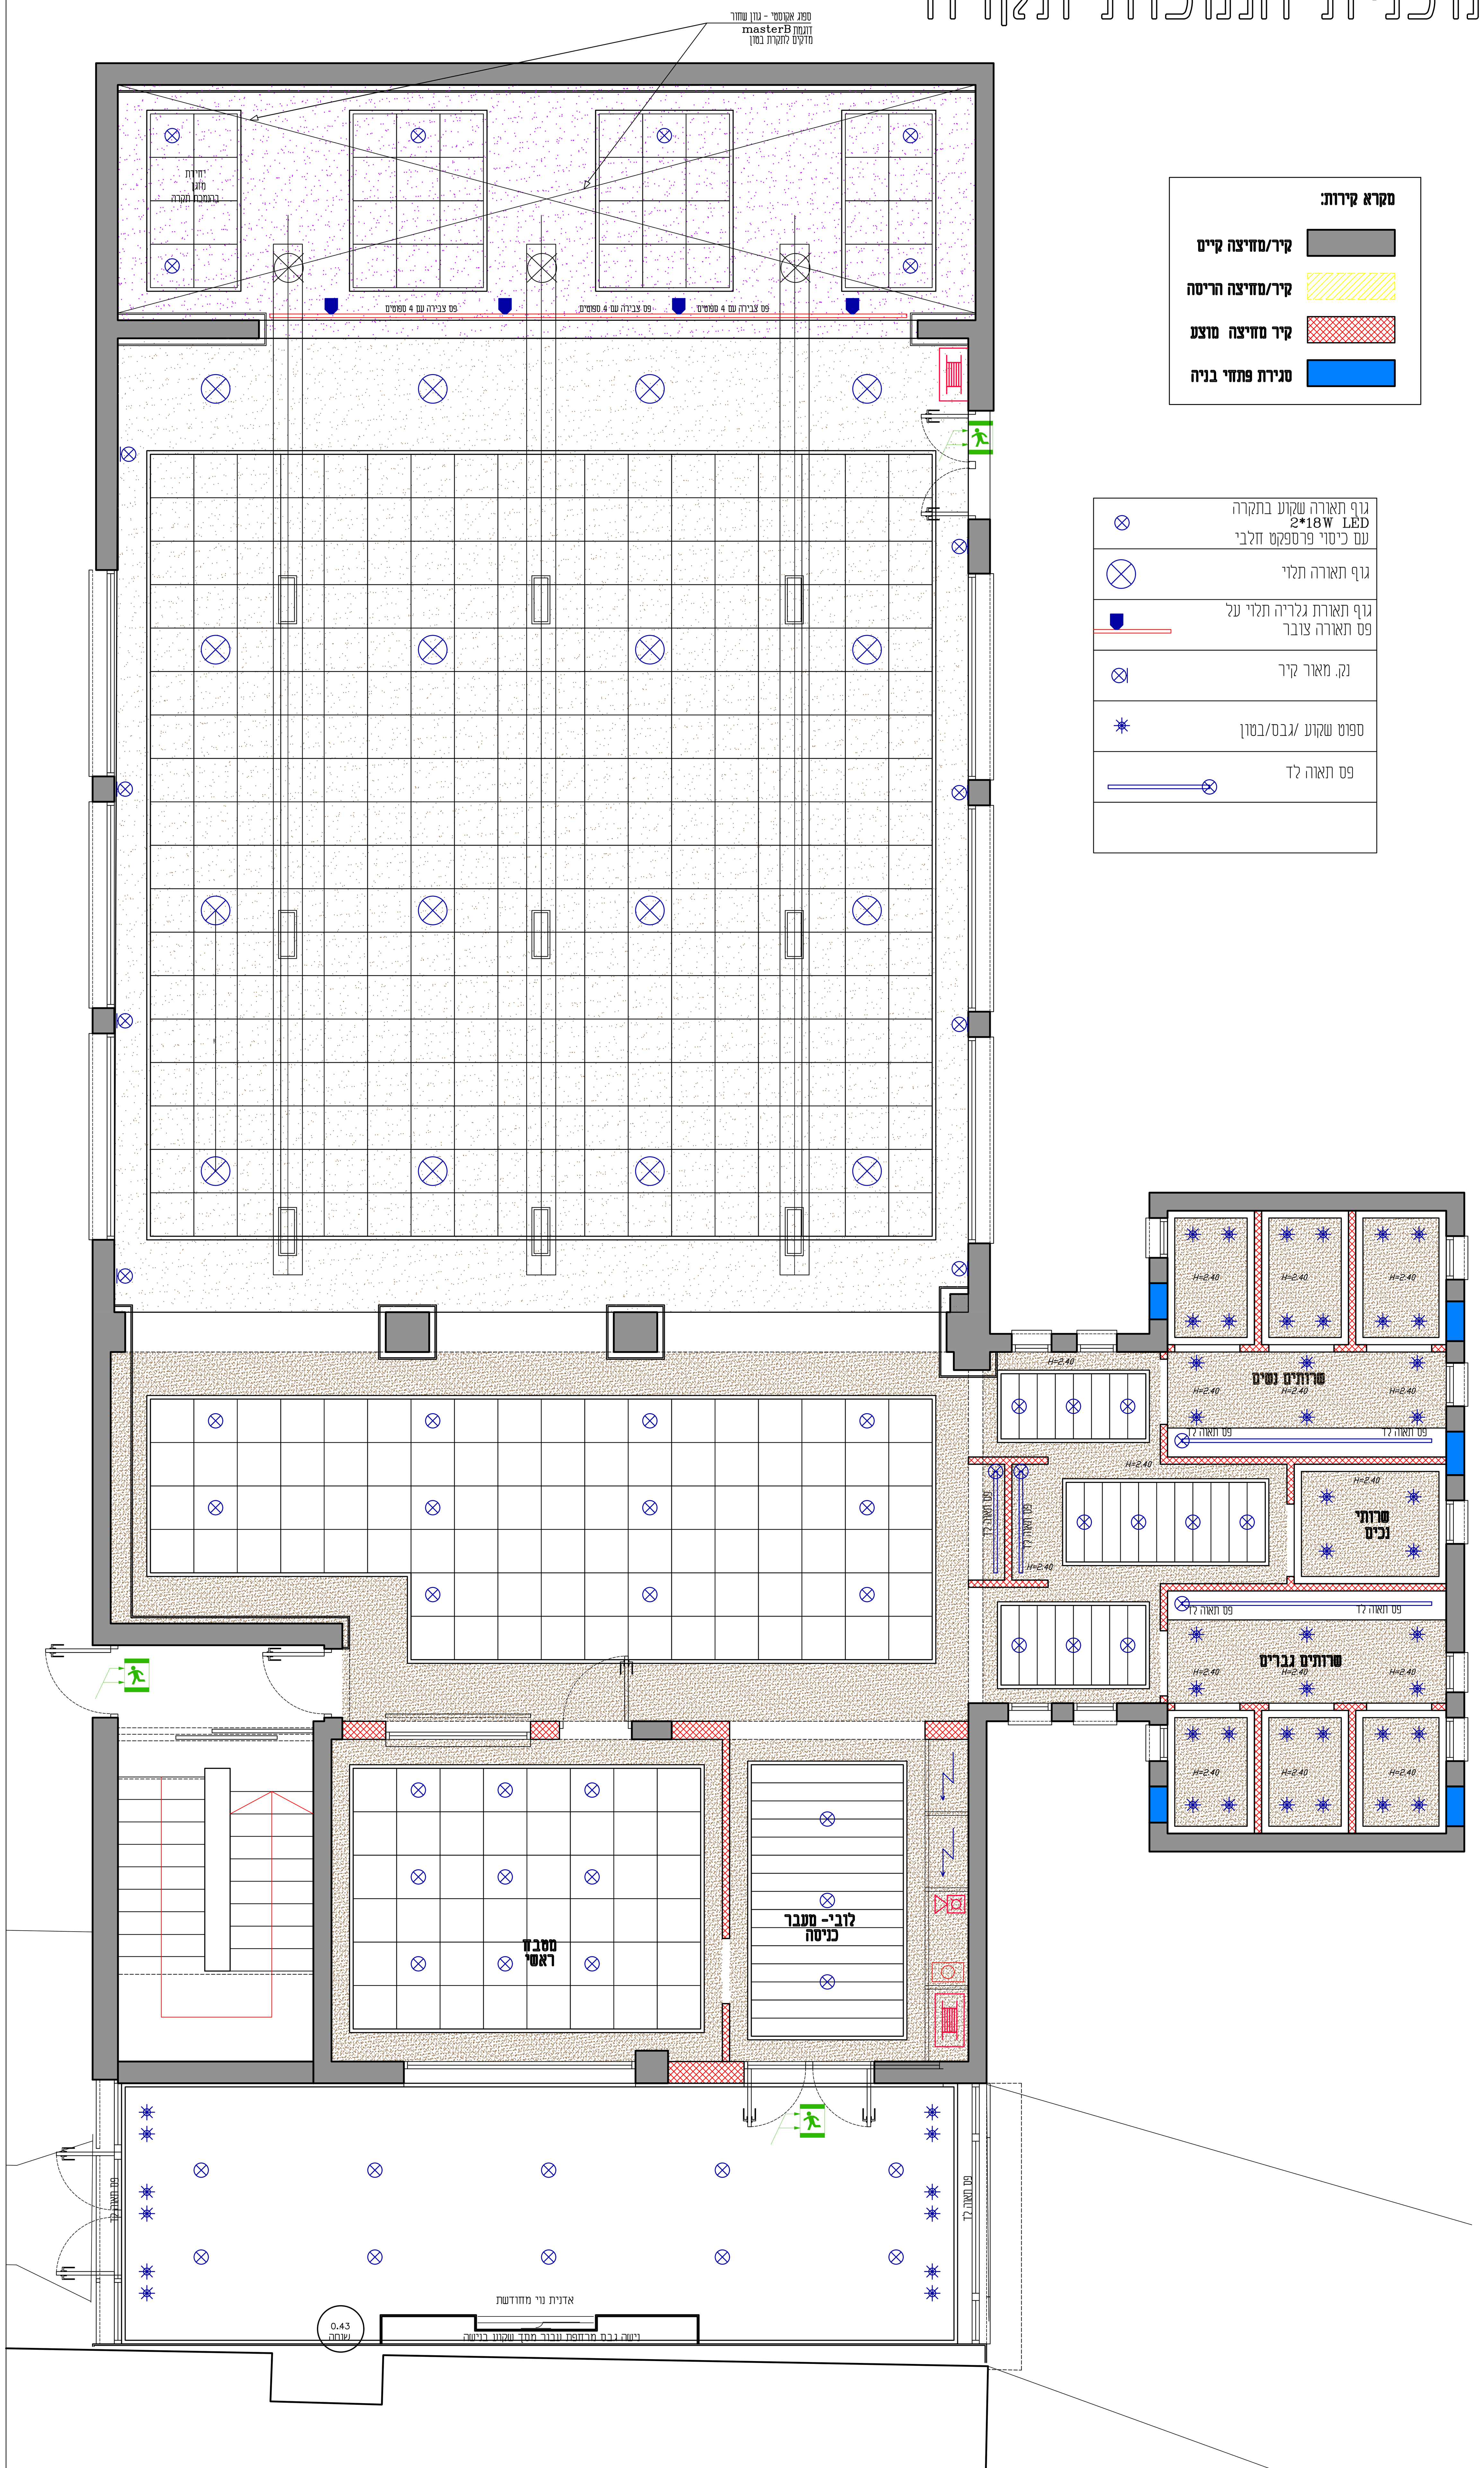

המבצע אחראי לבדיקת המידות ולהתאמתן במקום.
על המבצע לבקר את כל המידות ועל כל טעול או אי התאמתה יודיע למתכנן.
אין לבצע מידות ע"פ מדידה מהשרטוט.
התכניות נשארות רכושה הפרטי של המתכננת.
ביצוע פרטים ומידות רק בתיאום עם תכנית המהנדס

	מהות העדכון	תפוצה
1	XXXXX	XXXXX

שם הפרוייקט: בית העם - דובב

שם התוכנית: תוכנית קומת קרקע נספח אקוסטי

מס' גליון: א-10

מס' שוטף: XXXXX

קנה מדה: 1:50

לעיון: ○ לאישור: ○ למכרז: ⊘ לביצוע: ○

תאריך: -- מהדורה: 1

ת.מ הנדסה אזרחית
אדריכלות קונסטרוקציה ופיקוח בניה
חדאד מארי
מהנדסת בניין

גוש חלב ת"ד 716
נייד: 052-3239497
משרד: 04-6980391
פקס: 04-6980295
Email: mary@h-m-eng.com