
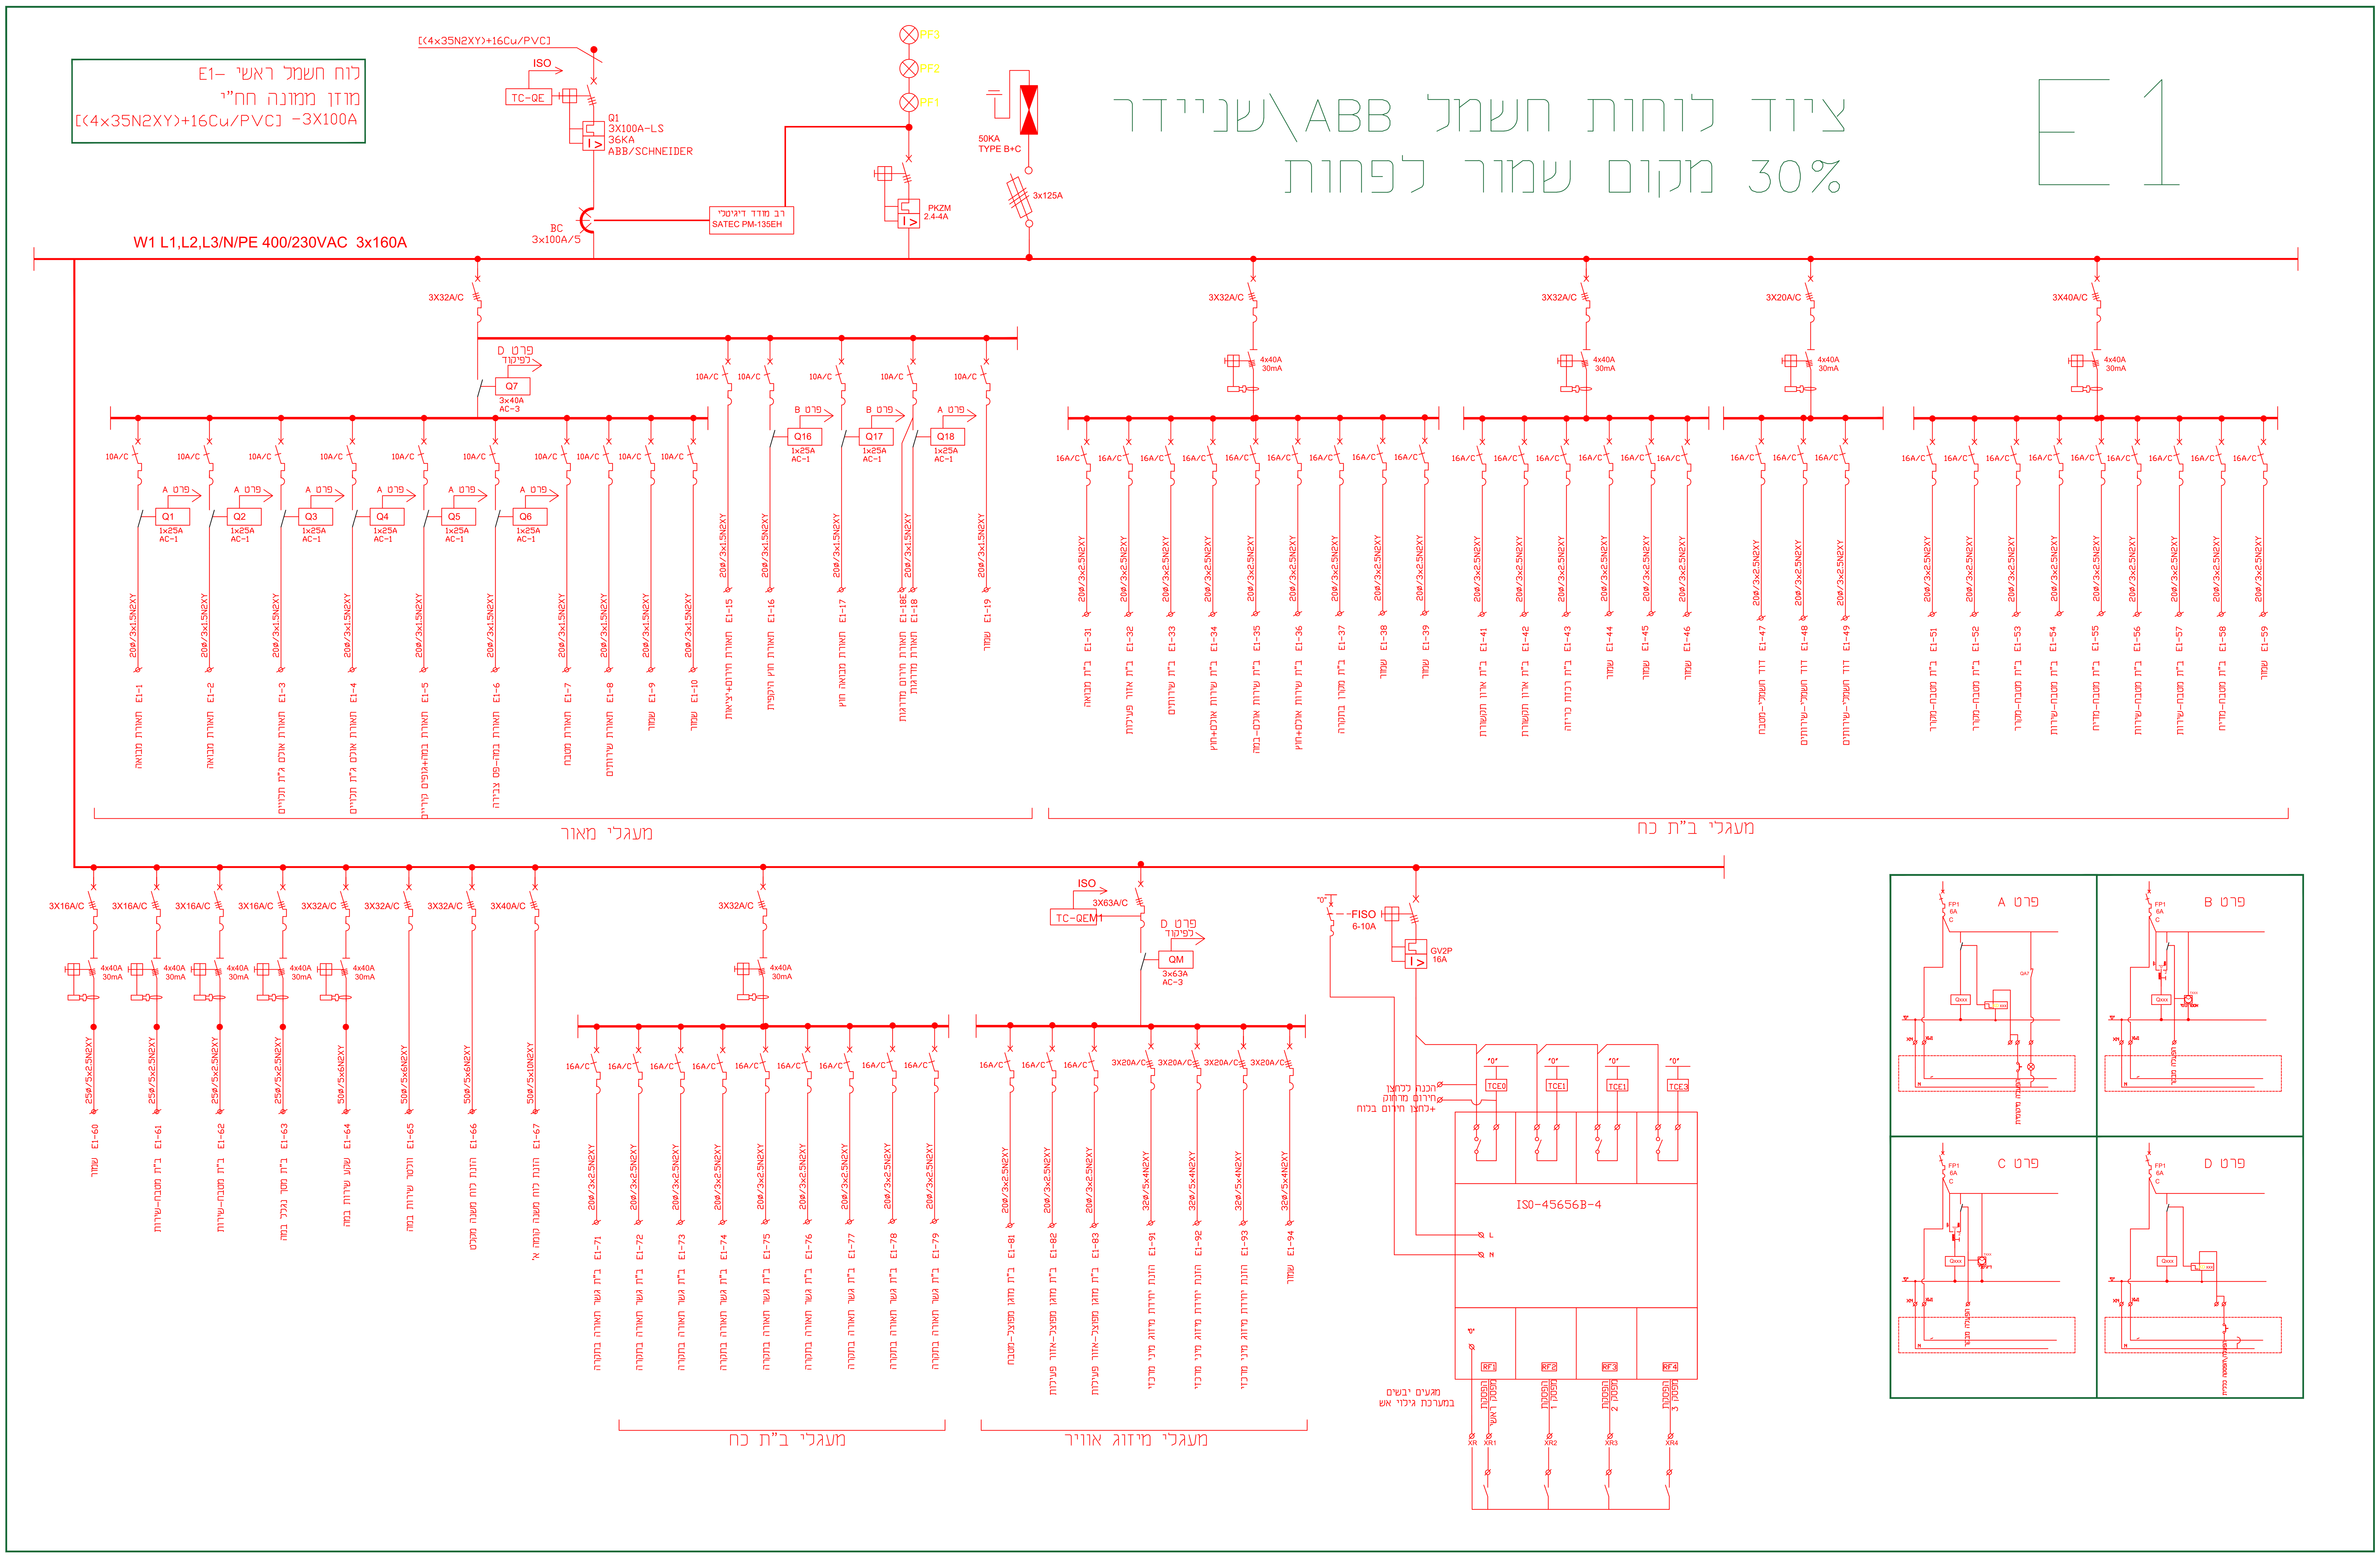


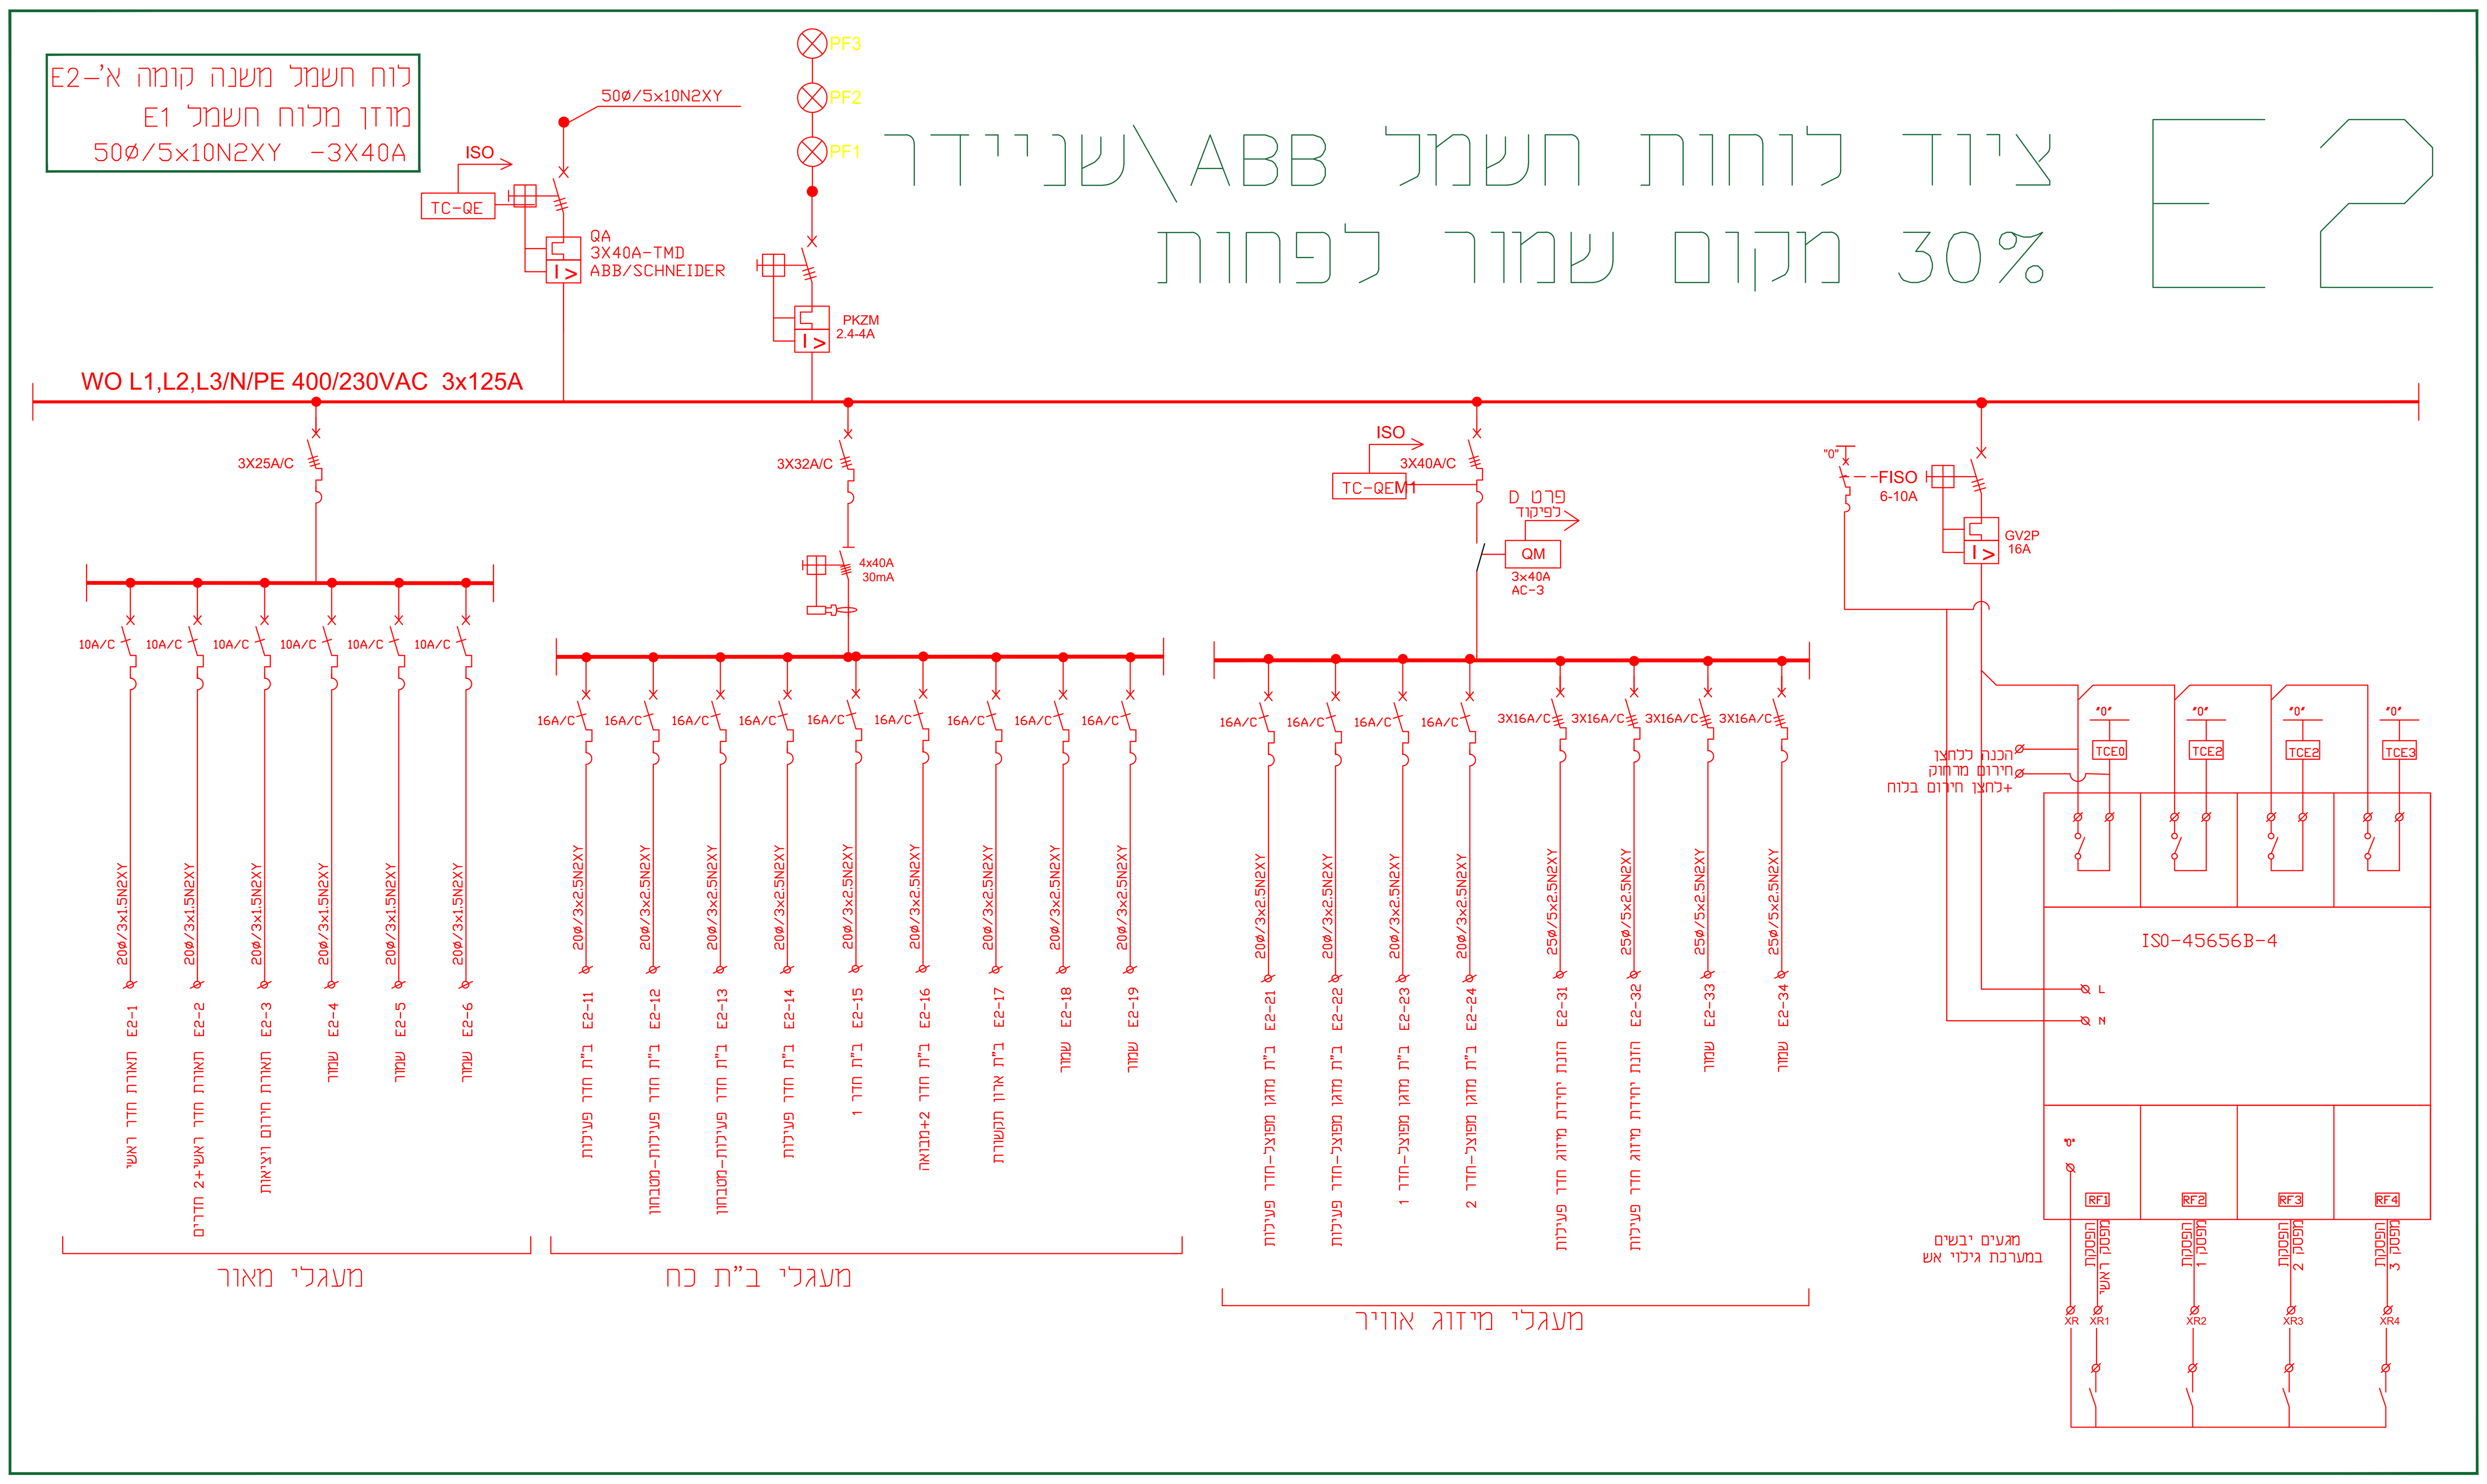

רשימת תכניות

מס	תאור
01	תכנית תאורה וגילוי אש כללית קומת קרקע
02	תכנית ב"ת חשמל ותקשורת כללית קומת קרקע
03	תכנית תאורה וגילוי אש כללית ק' א'
04	תכנית ב"ת חשמל ותקשורת כללית ק' א'
05	תכנית לוחות חשמל

הפצה

מס	תאריך	שם החברה ואיש קשר:

עדכונים

מס	תאריך:	מהות העדכון
01	15.09.26	כדכון מהדורה למכרז

○לעיון ○לאישור ●למכרז ○לביצוע

המזמין: מושב דוב"ב

פרויקט: בית העם מושב דוב"ב

תוכנית: תכנית לוחות חשמל

מס' שרטוט :	מס' פרויקט :	תאריך :
05	822-76	23/07/26

תכנן :	מוהנד חורי
שרטט :	מוהנד חורי
ביקר :	מוהנד חורי

קנ"מ : ----

מהדורה : 1

ח'ורי הנדסת חשמל
ייעוץ ותכנון מערכות חשמל ותקשורת
054-6941755
Elec.khoury@gmail.com