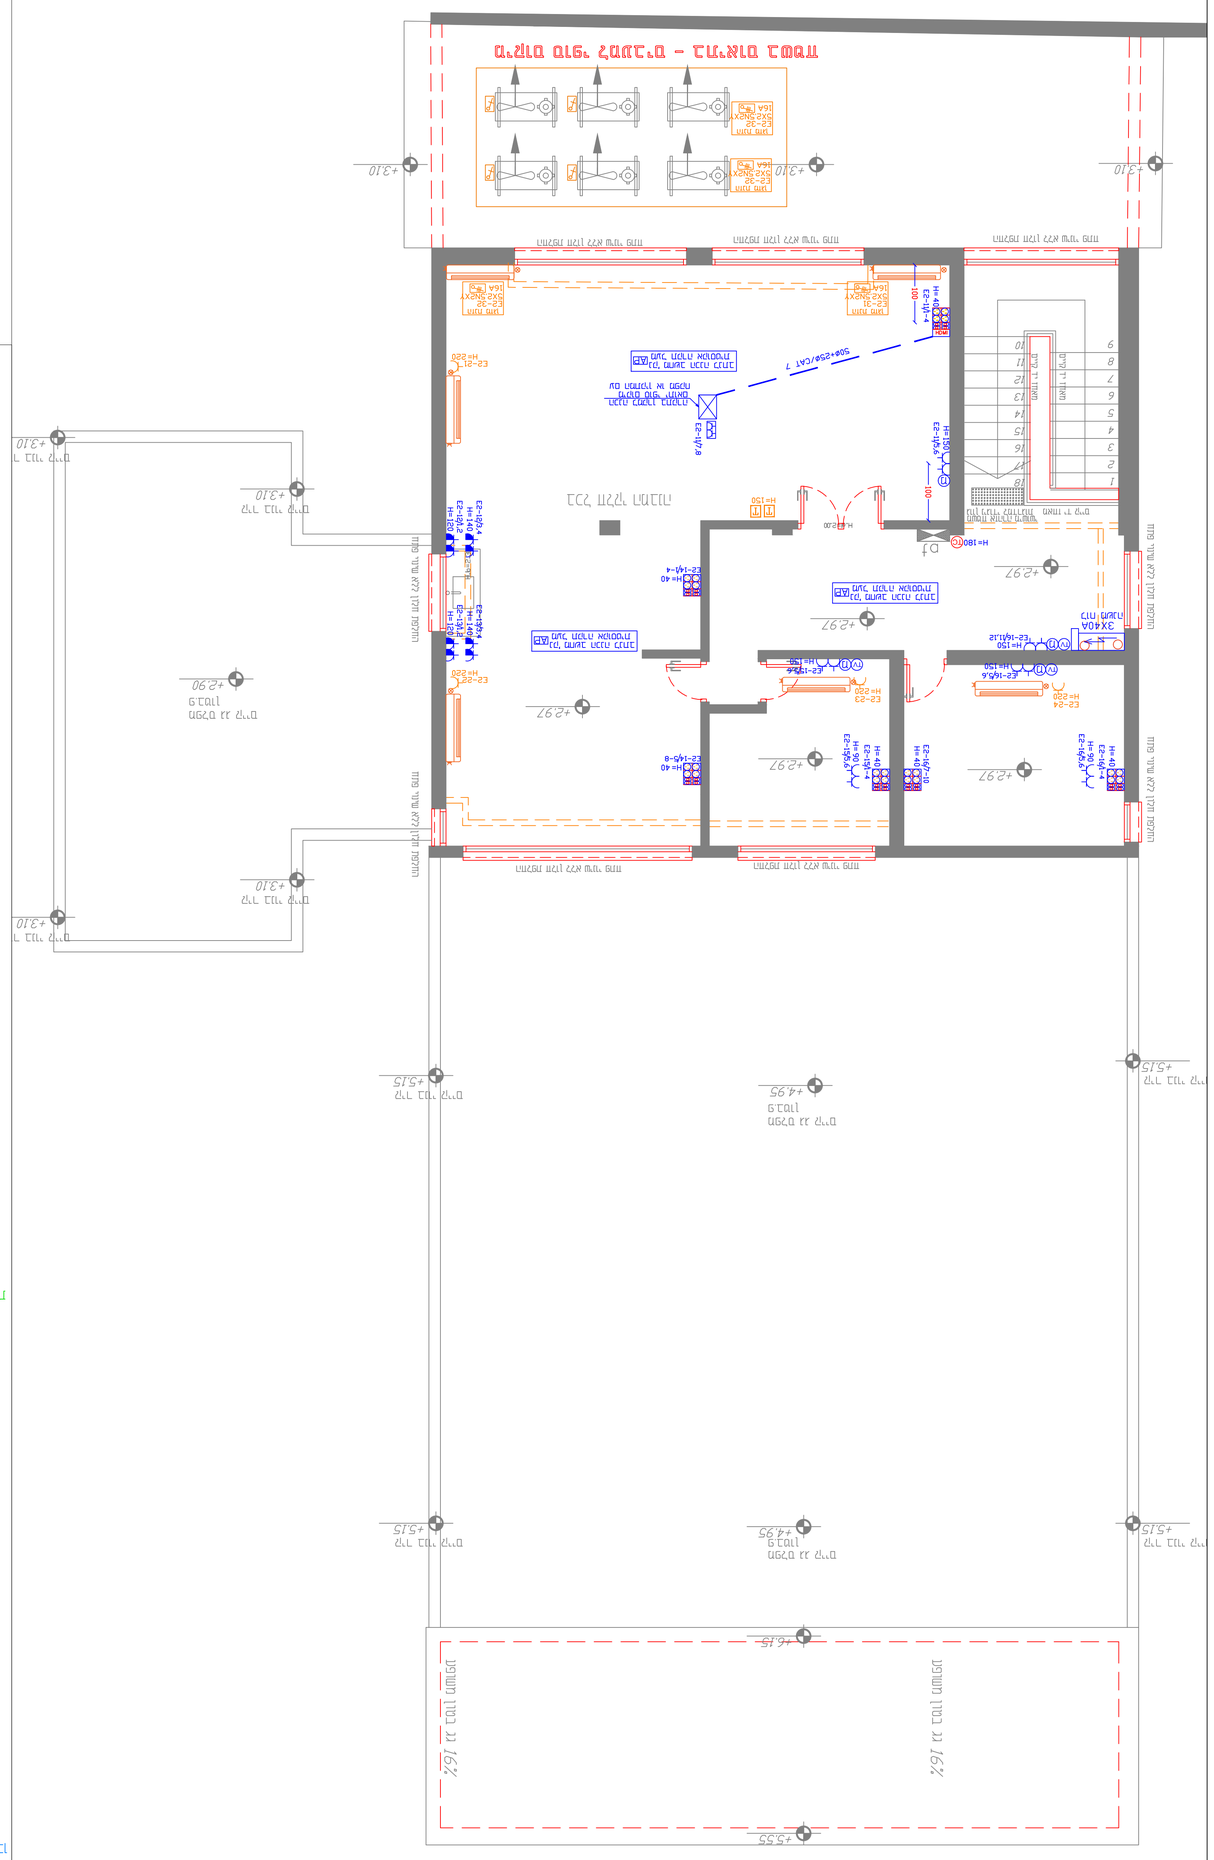
תכנית קומת גג א

1:100 :קנ"מ


מערכת מיזוג אוויר VRF חוץ גג
מערכת מיזוג אוויר VRF חוץ גג
מערכת מיזוג אוויר VRF חוץ גג