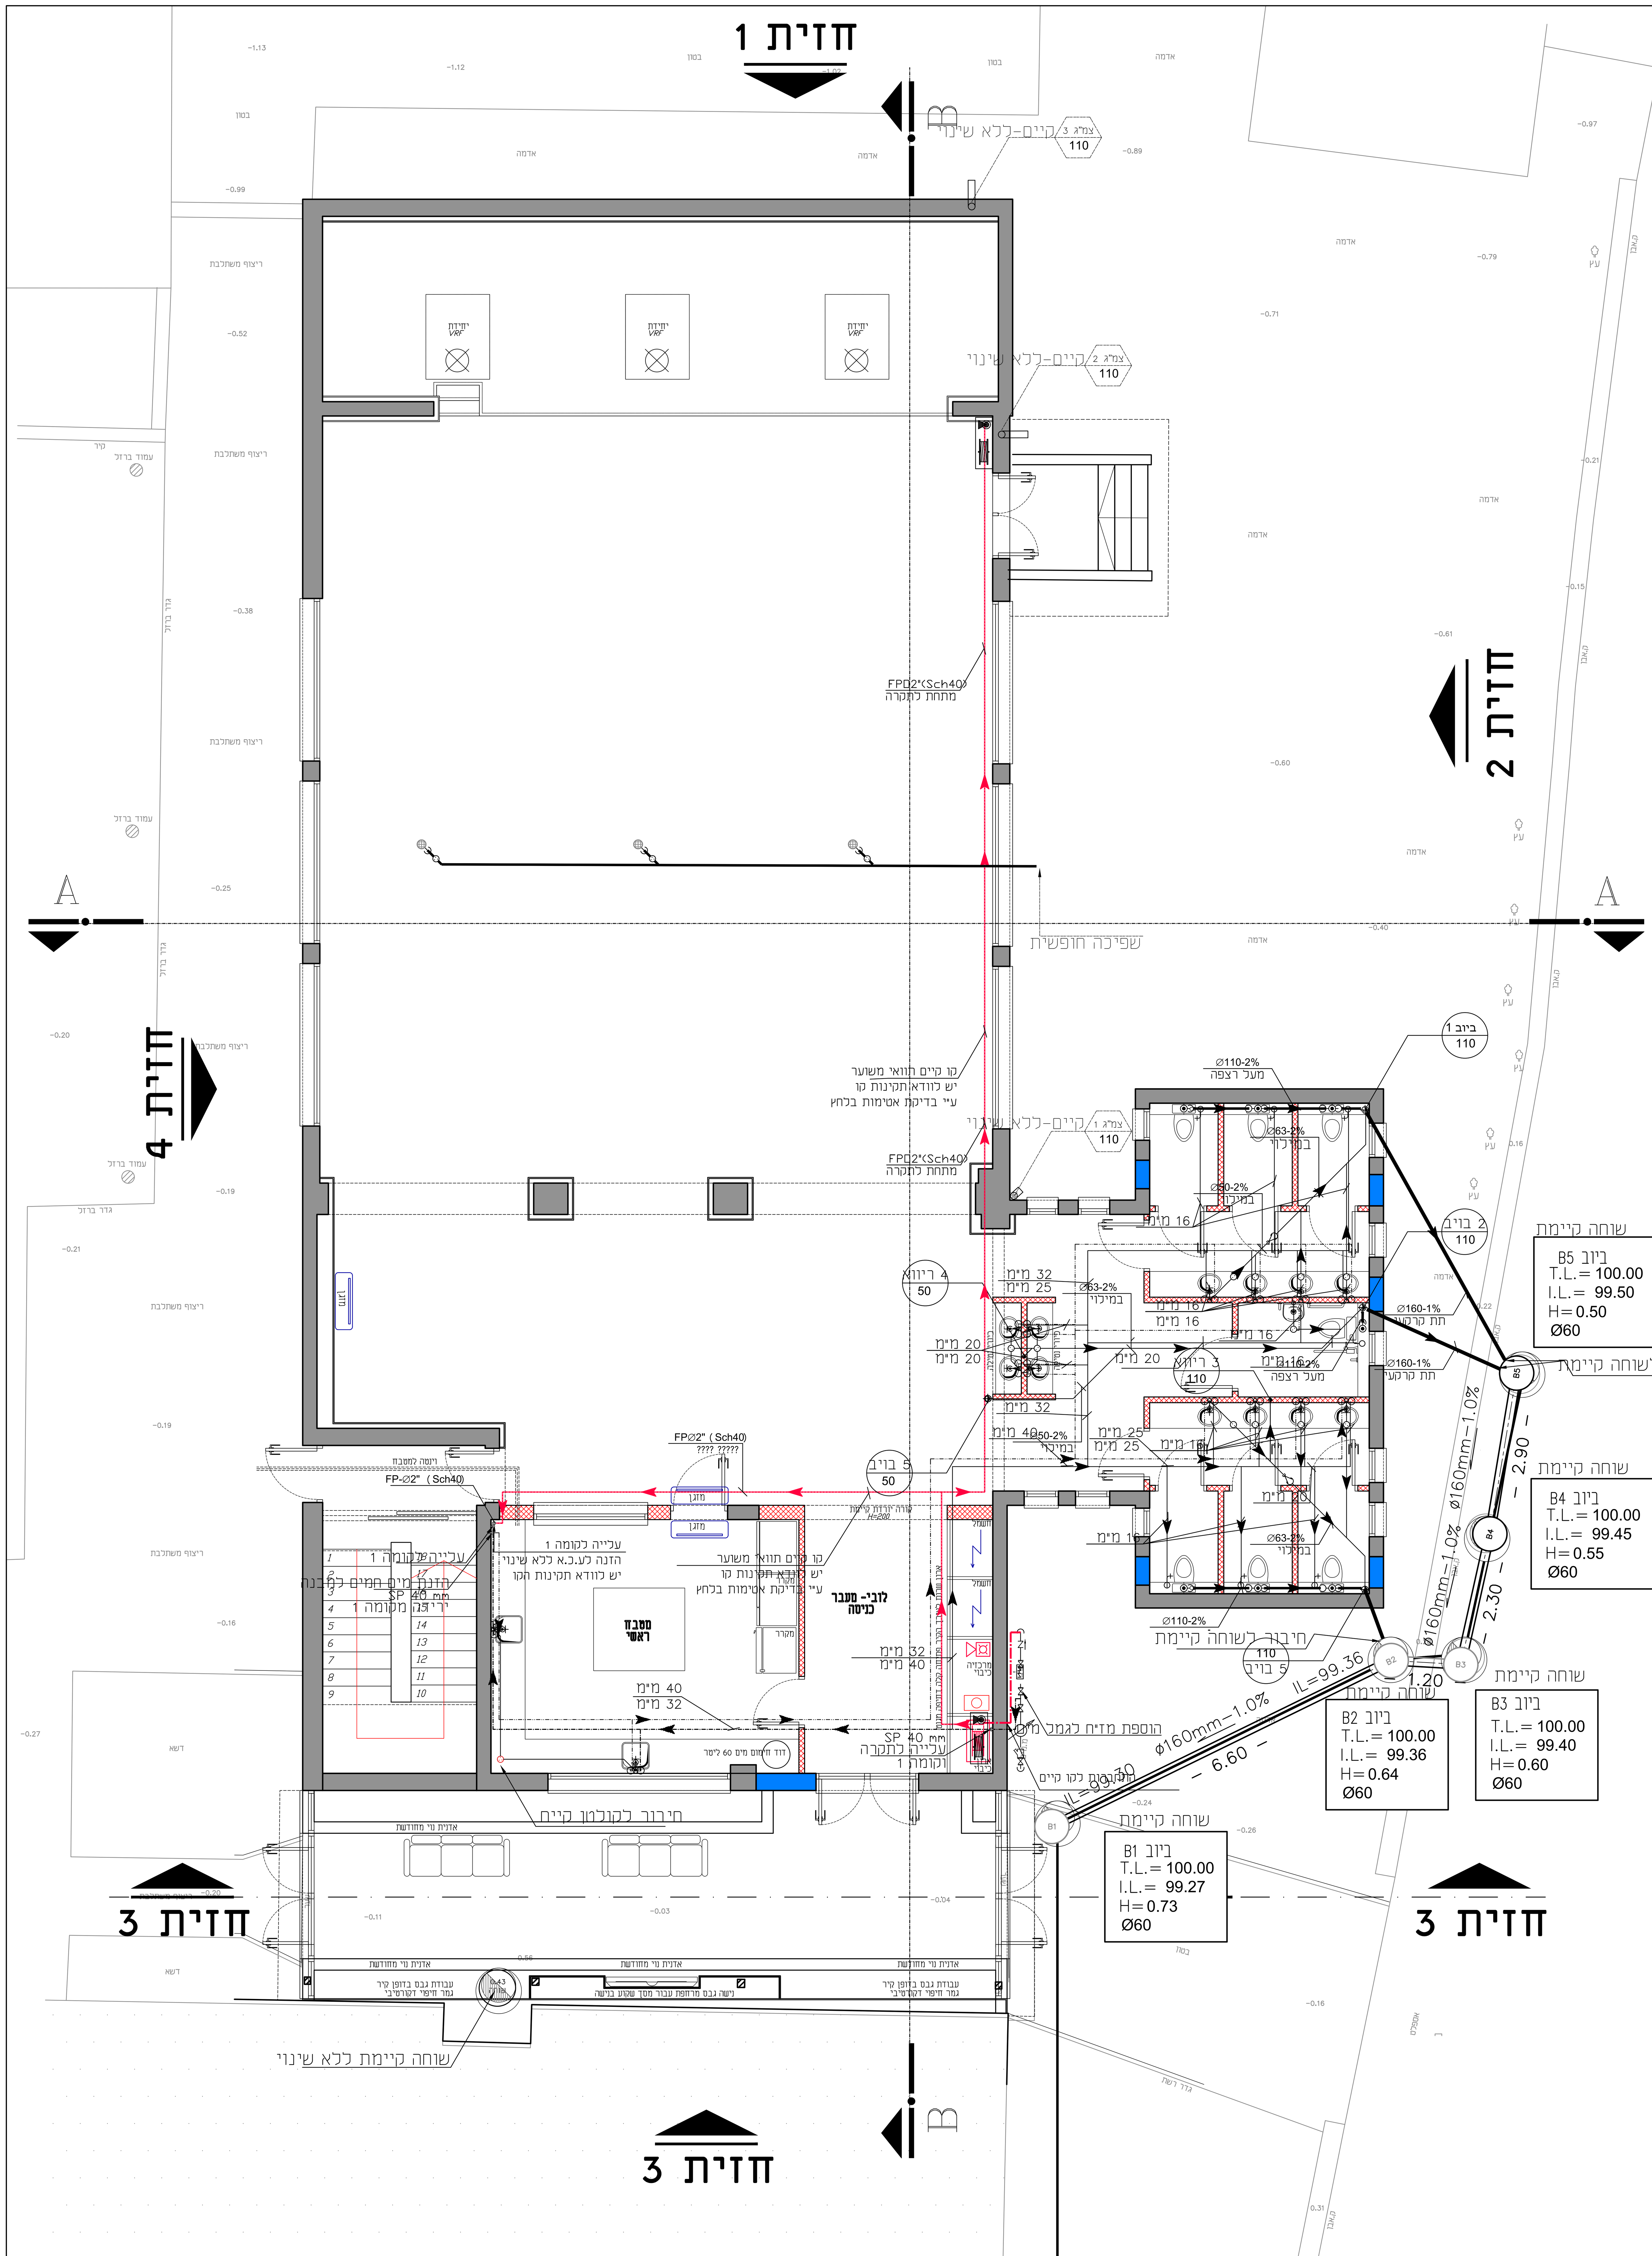



# תכנית קומת קרקע
קנ"מ: 1:50

המבצע אחראי לבדיקת המידות ולהתאמתן במקום.
על המבצע לבקר את כל המידות ועל כל טעות או אי התאמה יודיע למתכנן.
אין לבצע מידות ע"פ מדידה מהשרטוט.
התכניות נשארות רכושה הפרטי של המתכננת.
ביצוע פרטים ומידות רק בתיאום עם תכנית המהנדס

| | מהות העדכון | תפוצה |
|---|---|---|
| 1 | XXXXX | XXXXX |
| | | |
| | | |
| | | |
| | | |
| | | |
| | | |

| | |
|---|---|
| שם הפרוייקט: | בית העם - דובב |
| שם התוכנית: | קומת קרקע -ביוב אינסטלציה |
| מס' גליון: | א-23 |
| מס' שוטף: | XXXXX |
| קנה מדה: | 1:50 |

לעיון: ○ לאישור: ○ למכרז: ⊘ לביצוע: ○

תאריך: -- מהדורה: 1

ת.מ הנדסה אזרחית
אדריכלות קונסטרוקציה ופיקוח בניה
חראד מארי
מהנדסת בניין


גוש חלב ת"ד 716
נייד: 052-3239497
משרד: 04-6980391
פקס: 04-6980295
Email: mary@h-m-eng.com