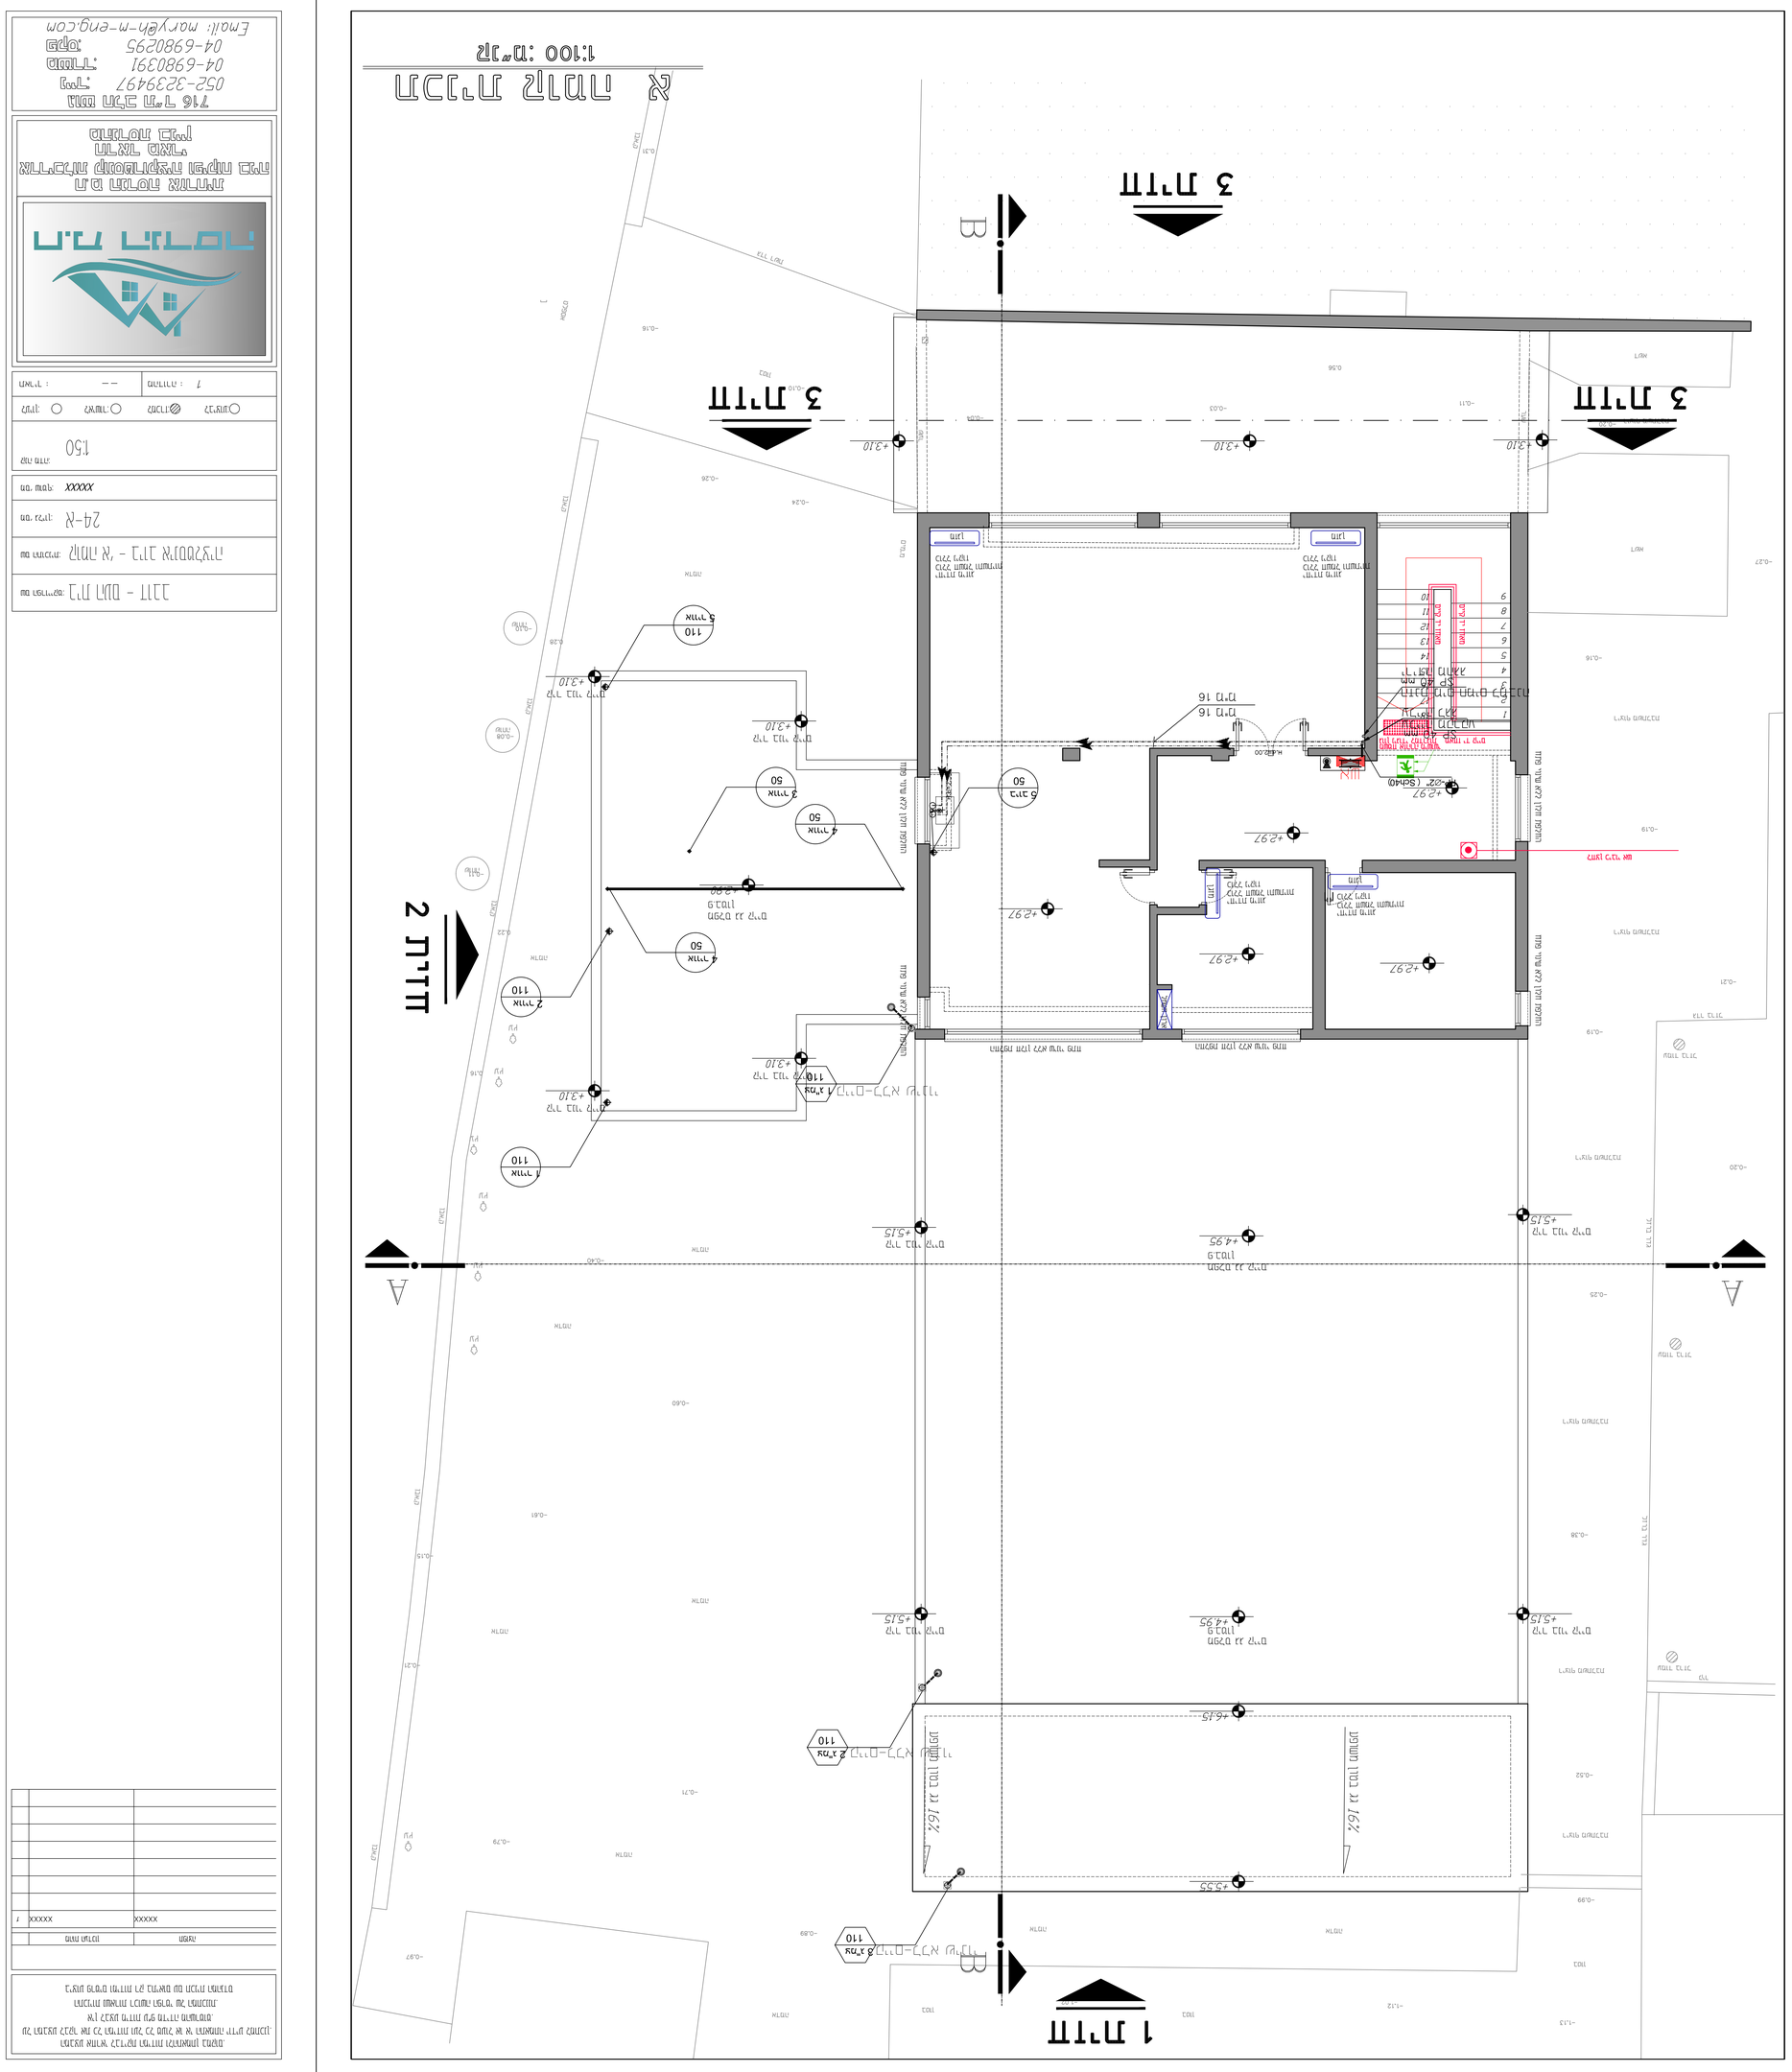

חתך 2
חתך 3
חתך 1
חזית צפונית
חזית מזרחית
חזית דרומית
חזית מערבית
מפלס כניסה קובעת
מפלס כניסה קובעת
מפלס כניסה קובעת