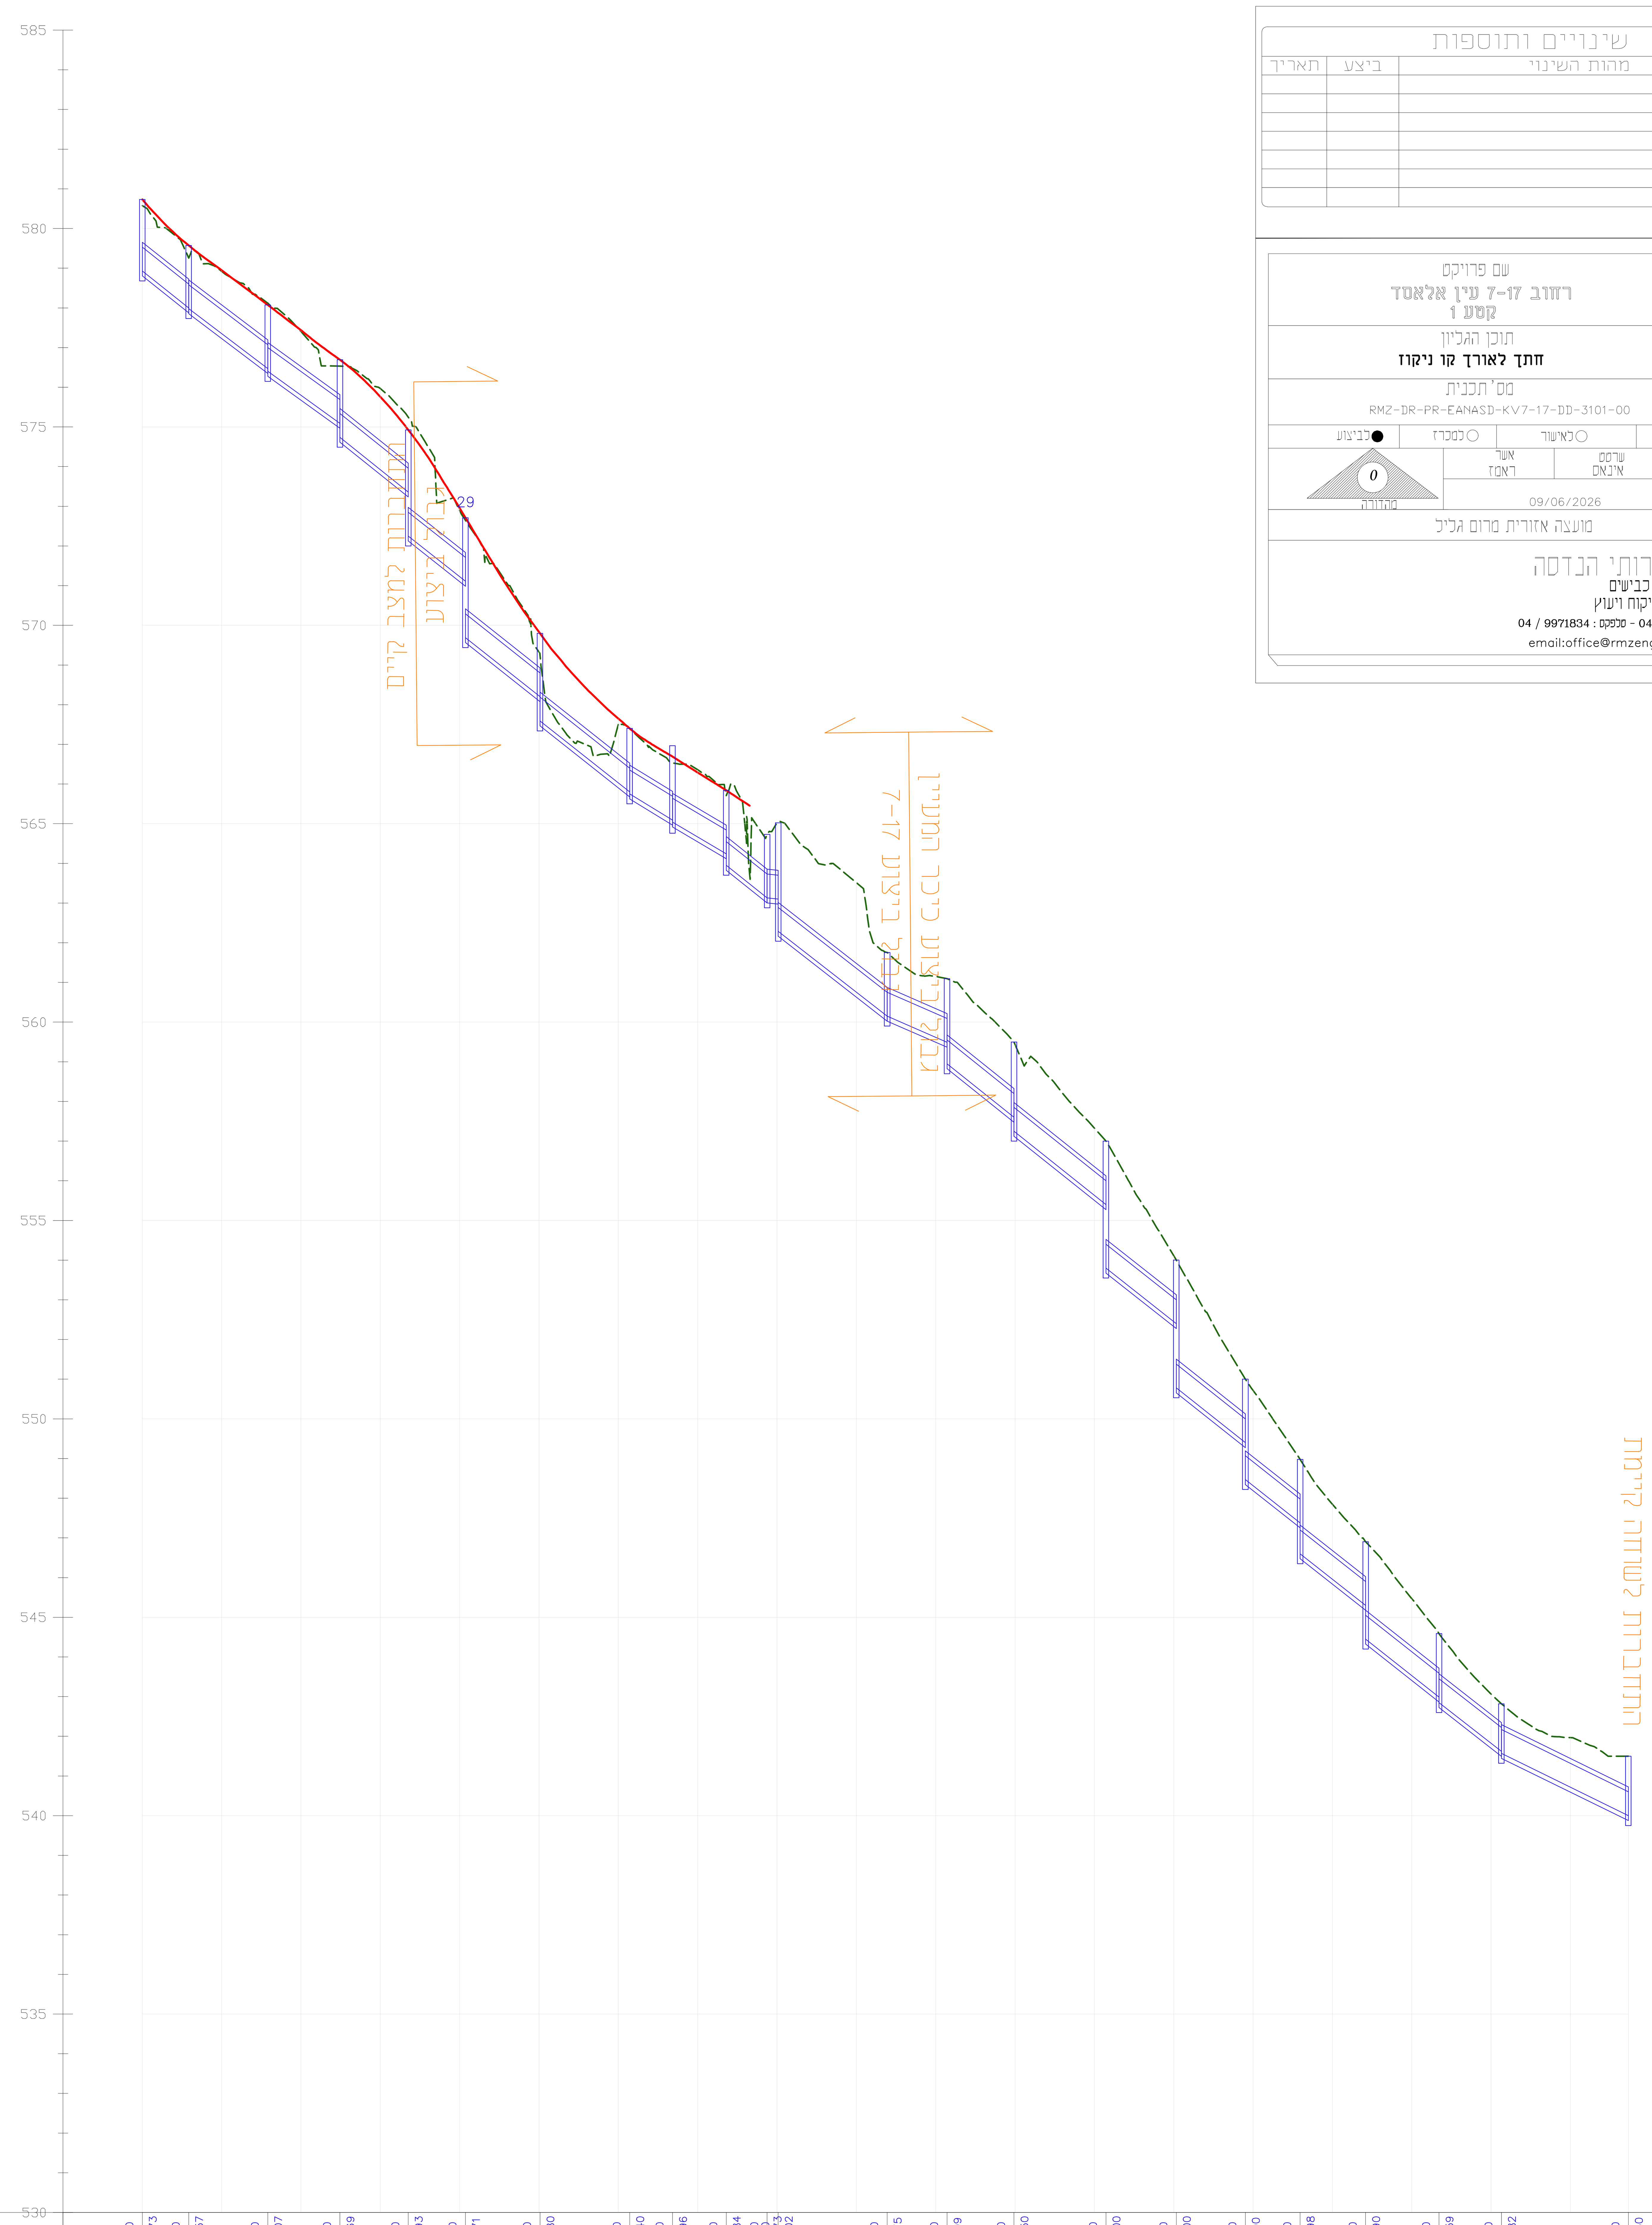


שינויים ותוספות

מס.	מהות השינוי	ביצע	תאריך

שם פרויקט רחוב 7-17 עין אלאסד קטע 1	סמול z:\roads/ פרויקטים בעין אלאסד\ תכלל-17 \ RMZ-DR-EANASD-KV7-17-PR-310X
תוכן הגליון **חתך לאורך קו ניקוז**	קנ"מ *1:100* *1:1000*
מס' תכנית RMZ-DR-PR-EANASD-KV7-17-DD-3101-00	מס' גליון 3101
● לביצוע ○ למכרז ○ לאישור	○ לעיון
מהדורה 0 — אשר: ראמז — שרטט: אינאס — 09/06/2026	תכנן: אינאס תאריך
מועצה אזורית מרום גליל	מזמין העבודה

ח. ר. שרותי הנדסה
תכנון כבישים
ניהול-פיקוח ויעוץ
חורפיש טל: 04 / 9971910 - פקס: 04 / 9971834
email:office@rmzeng.co.il

שם שוחה	פרטי שוחה	גובה צנור כניסה	גובה צנור יציאה
24	1.00/1.20, TL=580.73		578.93
25	1.00/1.20, TL=579.57	578.00	577.98
26	1.00/1.20, TL=578.07	576.47	576.40
27	1.00/1.20, TL=576.69	575.09	574.74
28	1.00/1.20, TL=574.93	573.36	572.25
29	1.00/1.20, TL=572.71	571.11	569.69
47	1.00/1.20, TL=569.80	568.20	567.59
30	1.00/1.20, TL=567.40	565.80	565.75
31	1.00/1.20, TL=566.96	565.09	565.04
32	1.00/1.20, TL=565.84	564.24	563.95
33	1.00/1.20, TL=564.73	563.13	563.19
34	1.00/1.20, TL=565.02	563.19	562.29
35	1.00/1.20, TL=561.75	560.15	560.15
36	1.00/1.20, TL=561.09	559.49	558.95
37	1.00/1.20, TL=559.50	557.60	557.25
38	1.00/1.20, TL=557.00	555.40	553.80
39	1.00/1.20, TL=554.00	552.40	550.78
40	1.00/1.20, TL=551.00	549.40	548.47
42	1.00/1.20, TL=548.98	547.38	546.60
43	1.00/1.20, TL=546.90	545.30	544.45
44	1.00/1.20, TL=544.59	542.99	542.85
45	1.00/1.20, TL=542.82	541.62	541.57
46	1.00/1.20, TL=541.50	540.00	

קטע	שפוע צנור	אורך צנור	קוטר / מידות צנרת	מרחק בין שוחות
24–25	S=7.95%	L=10.80	ø0.60	11.70
25–26	S=7.58%	L=19.02	ø0.60	19.92
26–27	S=7.20%	L=17.29	ø0.60	18.19
27–28	S=8.01%	L=16.35	ø0.60	17.24
28–29	S=7.91%	L=13.52	ø0.60	14.41
29–47	S=7.93%	L=17.90	ø0.60	18.78
47–30	S=7.92%	L=21.74	ø0.60	22.61
30–31	S=6.11%	L=9.87	ø0.60	10.81
31–32	S=5.91%	L=12.59	ø0.60	13.53
32–33	S=7.96%	L=9.30	ø0.60	10.30
33–34	[illegible]	[illegible]	ø0.60	2.81
34–35	S=7.79%	L=26.43	ø0.60	27.45
35–36	S=4.37%	L=14.01	ø0.60	15.09
36–37	S=8.00%	L=15.99	ø0.60	16.88
37–38	S=7.98%	L=22.31	ø0.60	23.18
38–39	S=7.89%	L=16.82	ø0.60	17.74
39–40	S=7.93%	L=16.52	ø0.60	17.41
40–42	S=7.90%	L=12.91	ø0.60	13.80
42–43	S=7.87%	L=15.61	ø0.60	16.51
43–44	S=7.89%	L=17.63	ø0.60	18.51
44–45	S=7.82%	L=14.82	ø0.60	15.72
45–46	S=4.91%	L=31.02	ø0.60	32.01

רום קיים EXIST ELEVATION	רום מתוכנן DESIGN ELEVATION
580.58	580.73
578.92	578.95
577.41	577.44
575.97	575.76
572.90	572.95
569.33	569.83
567.52	567.65
566.36	566.29
565.01	
563.51	
561.15	
559.44	
557.33	
554.11	
550.71	
547.85	
545.47	
543.06	
541.97	
541.50	

SECTION NAME/שם חתך